


PRÄSTÄNGSVÄGEN 34

MELLANPLAN

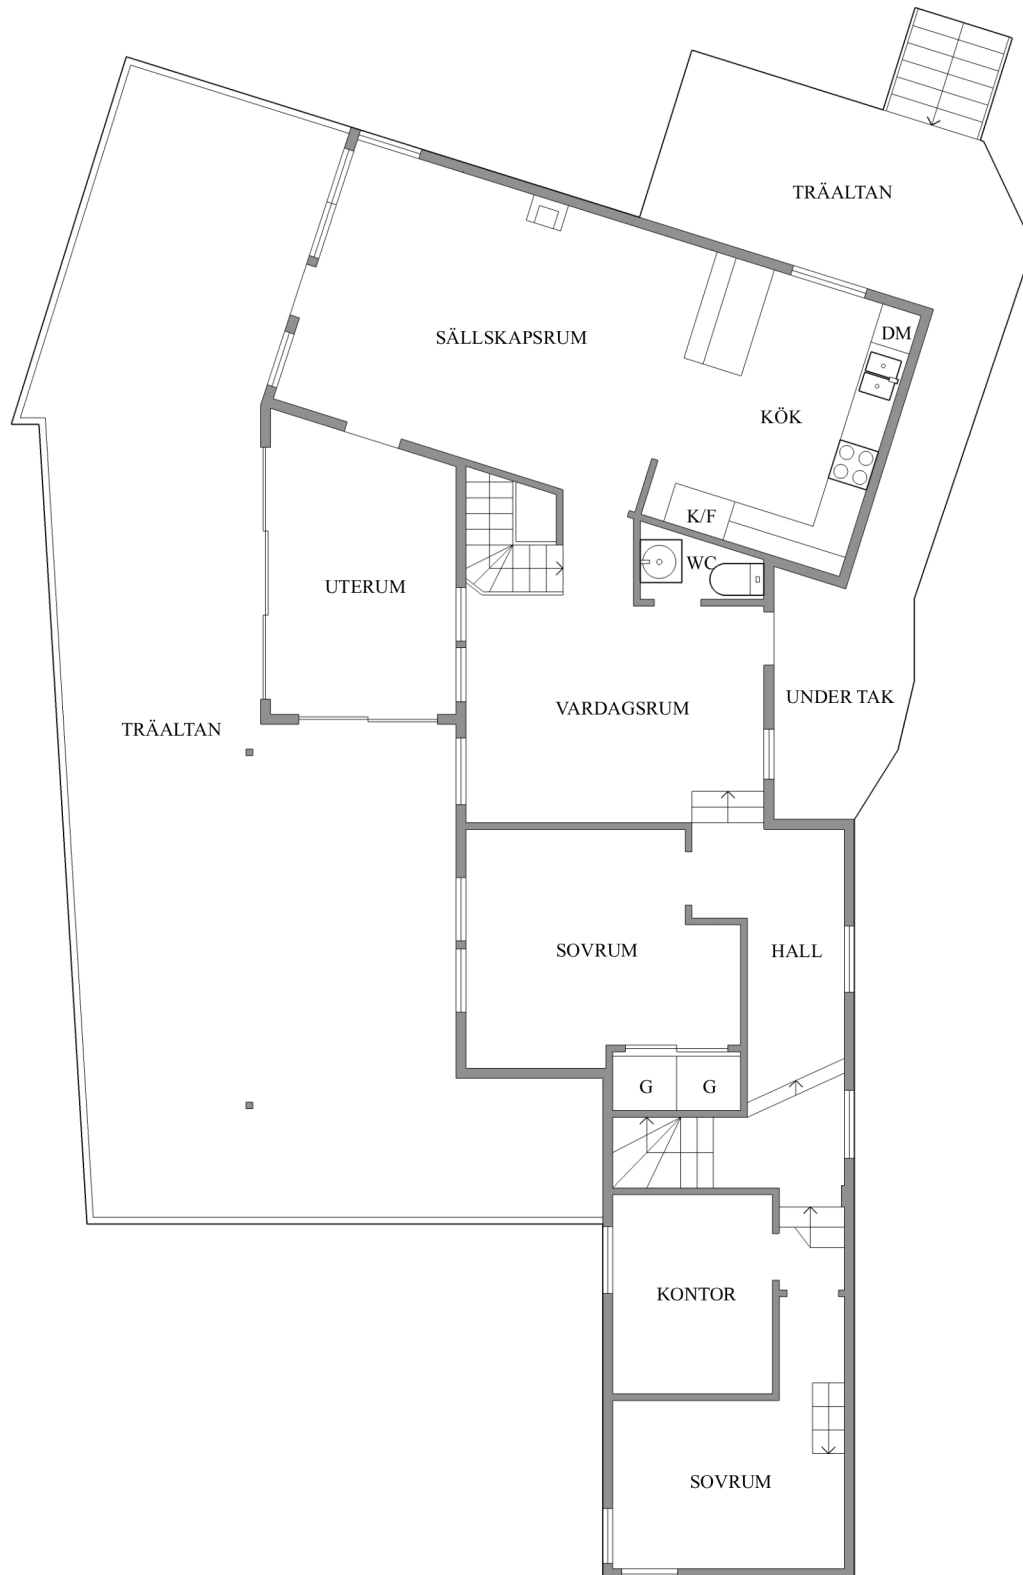

VISS AVVIKELSE KAN FÖREKOMMA.