




FÖRKLARINGAR

FÖRESKRIFTER

HÄNVISNINGAR

1	GODKÄND	2025-11-19	NS
BET	ANDRINGEN AVSER	DATUM	SIGN
STATUS			
GODKÄND			
FÖRSÄLJNINGSRITNING			
2025-11-19			
GODKÄND			
SKISS SKEPPARKROKEN BARKÅKRA 22:193 LYCKOHÖRNSVÄGEN 4 ÄNGELHOLM			
ANSVARIG PART			
Fiskarhedenvillan			
FISKARHEDENVILLAN AB BOX 882 781 29 BORLÄNGE			
TEL: 0243-79 42 42 INFO@FISKARHEDENVILLAN.SE WWW.FISKARHEDENVILLAN.SE			
NIKLAS SUNDKVIST	CONTACTPERSON	OBJEKTNUMMER	SKAPAD AV
JACK DENKJI	GODKÄND AV		
PLAN			
ÖVERSIKTSPLAN			
INNEHÅLL			
A3			
1:1000			
A-01-1-002			
1			

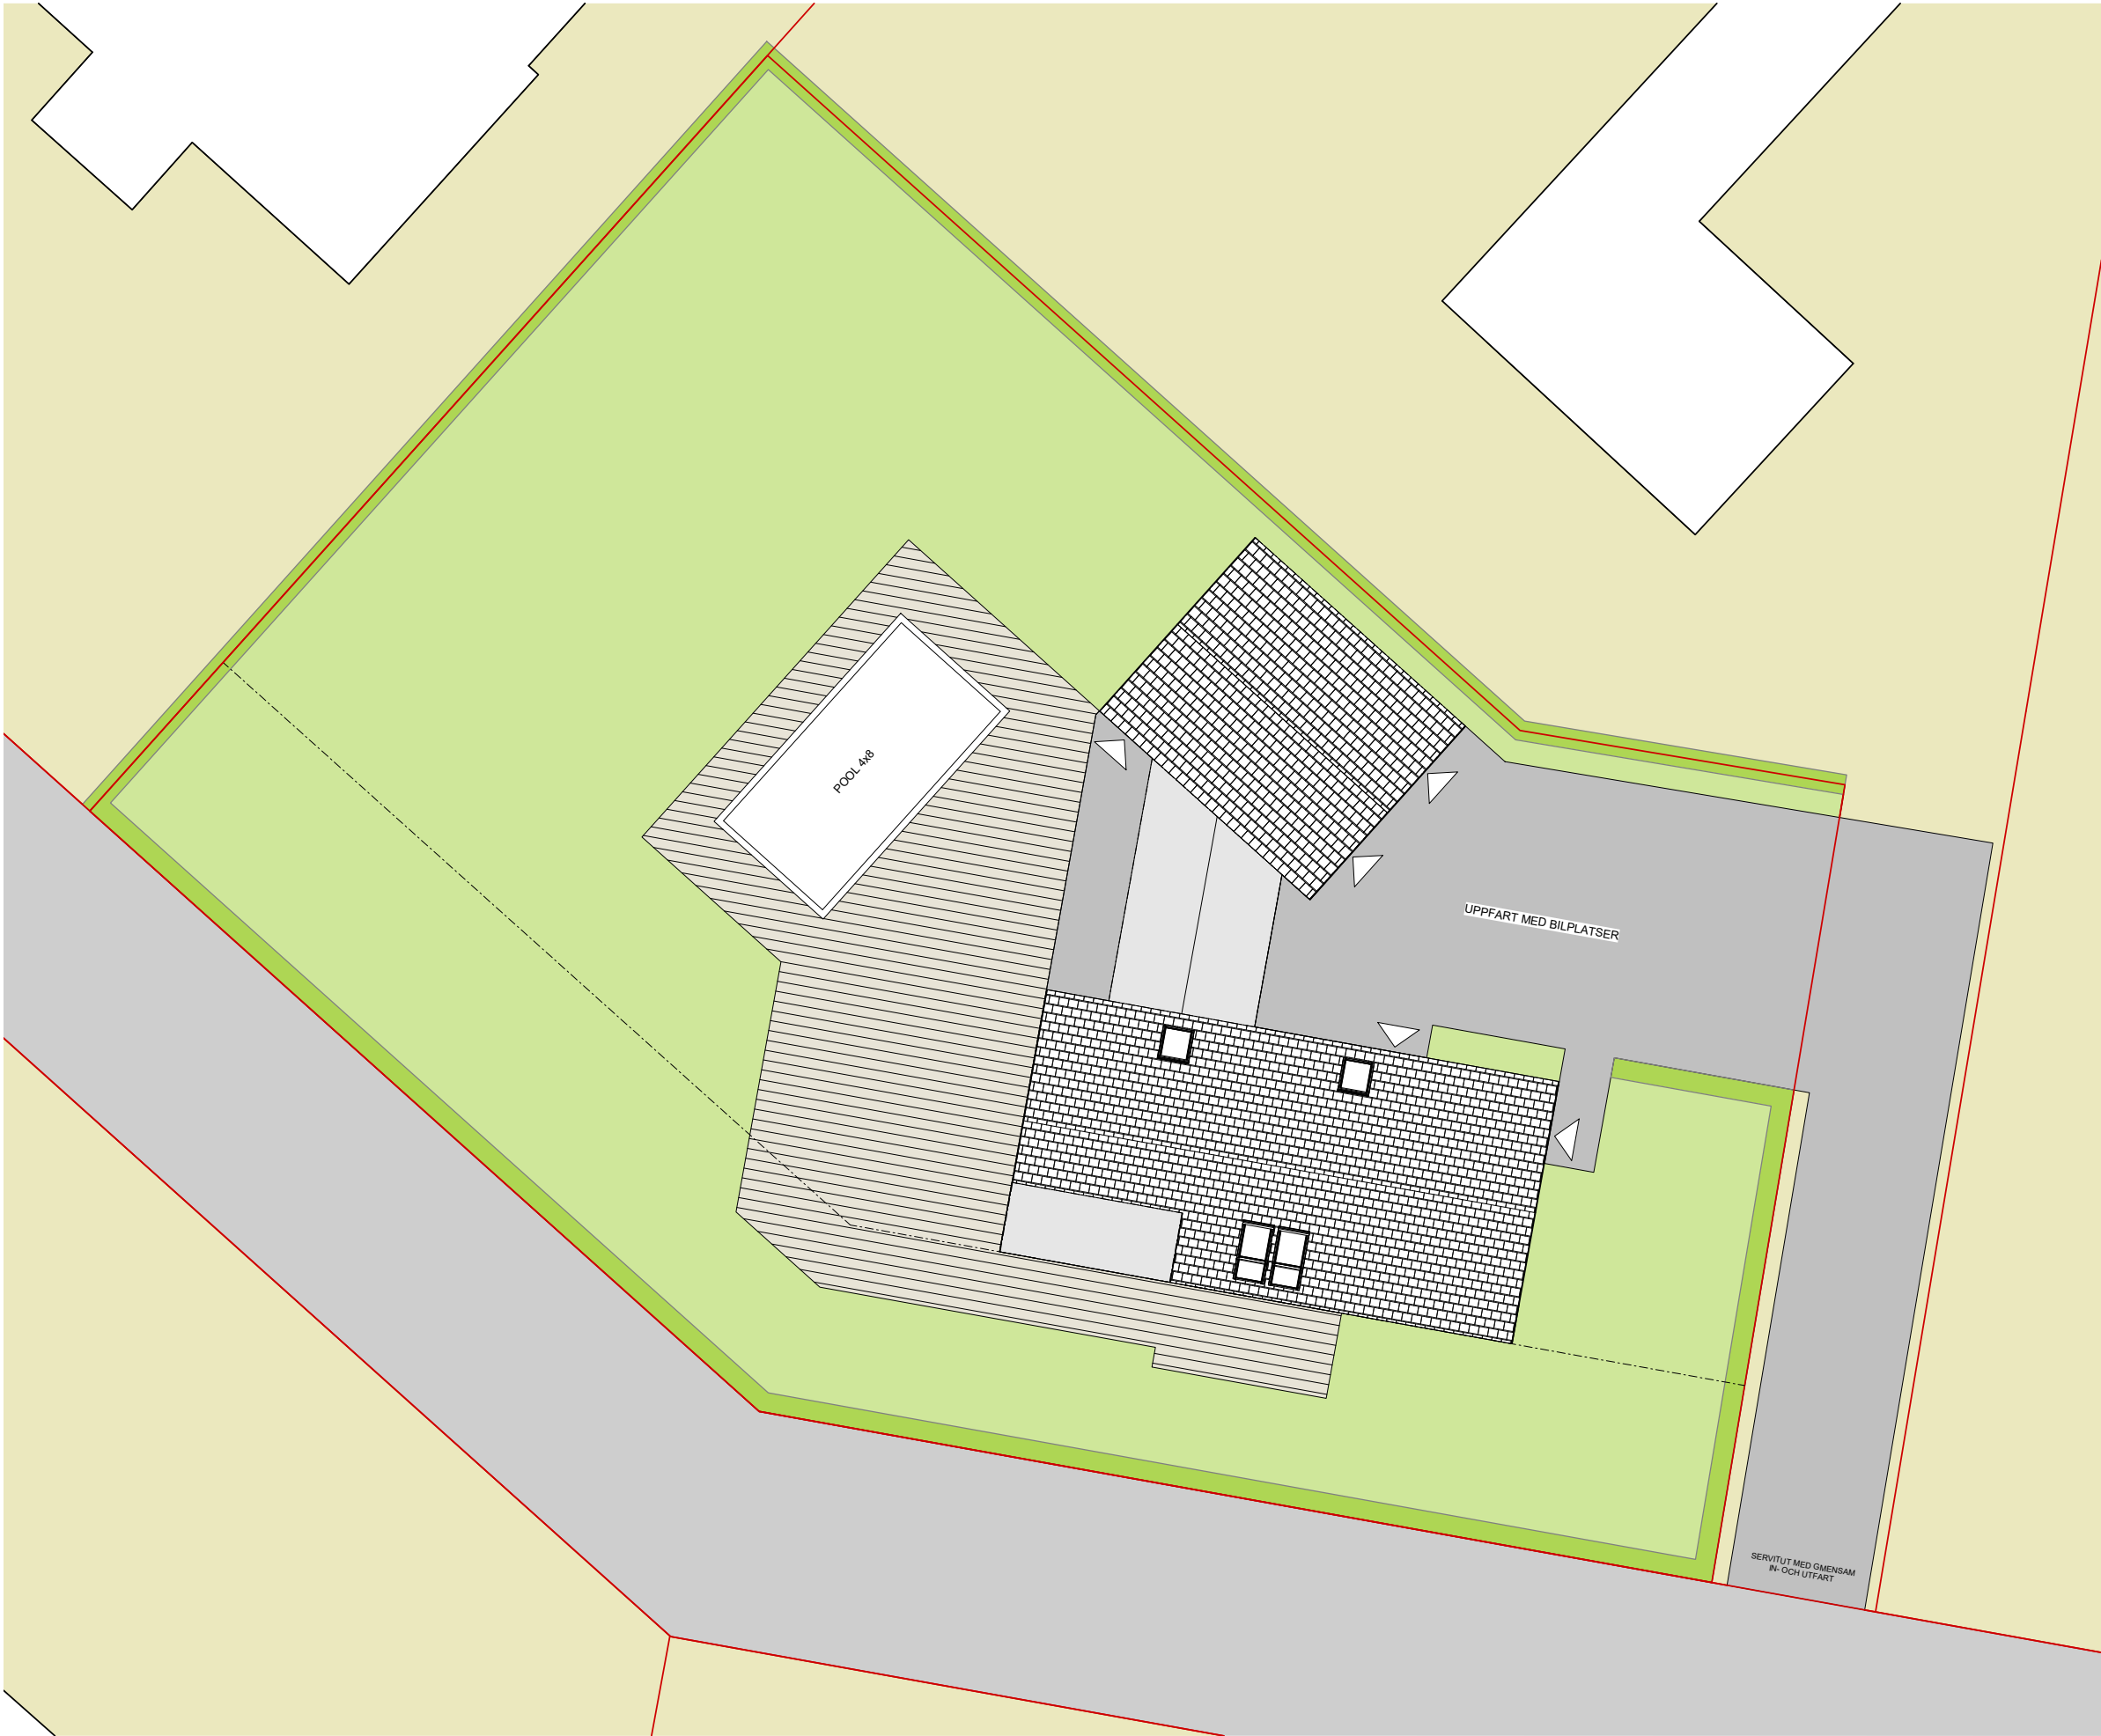

FÖRKLARINGAR

FÖRESKRIFTER

HÄNVISNINGAR

GODKÄND		2025-11-19		NS
BET	ANDRINGEN AVSER	DATUM	SIGN	
GODKÄND				STATUS
FÖRSÄLJNINGSRITNING				HANDLING
2025-11-19		GODKÄND		ANDRING
SKISS SKEPPARKROKEN BARKÅKRA 22:193 LYCKOHÖRNSVÄGEN 4 ÄNGELHOLM				PROJEKT
Fiskarhedenvillan				ANSVARIG PART
FISKARHEDENVILLAN AB BOX 882 781 29 BORLÄNGE		TEL: 0243-79 42 42 INFO@FISKARHEDENVILLAN.SE WWW.FISKARHEDENVILLAN.SE		
NIKLAS SUNDKVIST		NIKLAS SUNDKVIST		SKAPAD AV
JACK DENKJI		GODKÄND AV	OBJEKTNUMMER	
PLAN		RITNINGSKATEGORI		
ILLUSTRATIONSPLAN		INNEHÅLL	A3	FORMAT
			1:200	SKALA
A-01-1-003		NUMMER	1	BET