


Planskiss 205 - 207 A o B

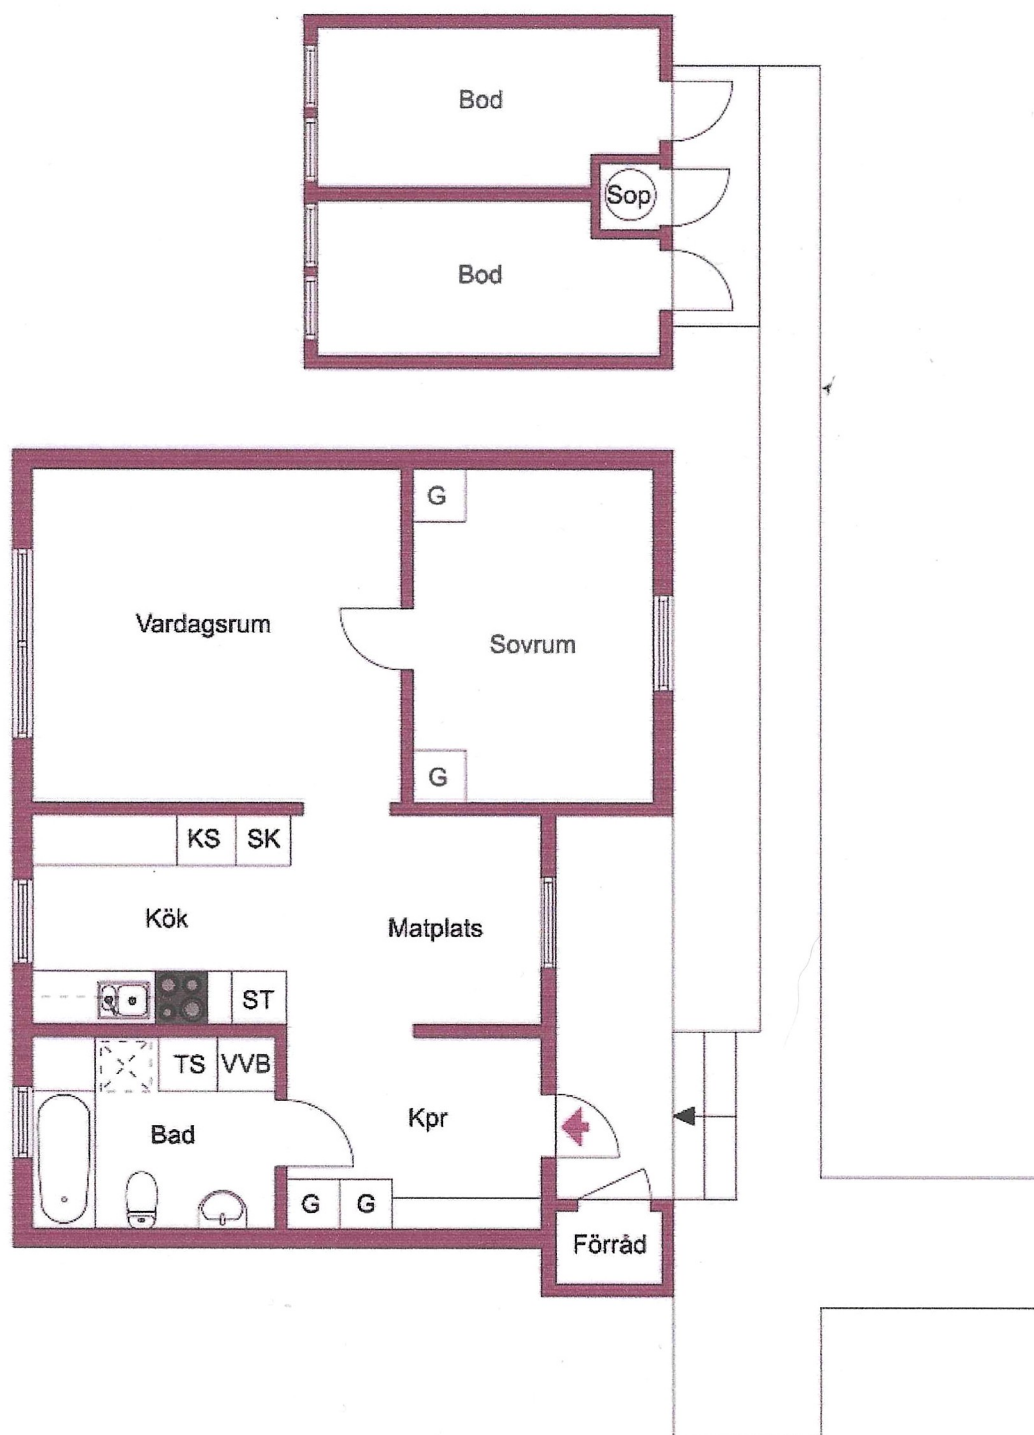

0 1 2 3 4 5m

Viss avvikelse kan förekomma. Skala och mått kan avvika från verkligheten.

 **WESTERGÅRDEN**
MÄKLARE AB