


NORRTÄLJE KOMMUN	
BYGG- OCH MILJÖNÄMNDEN	
2012 -07- 09	
Dnr 12-1336	Dpb

SITUATIONSPLAN

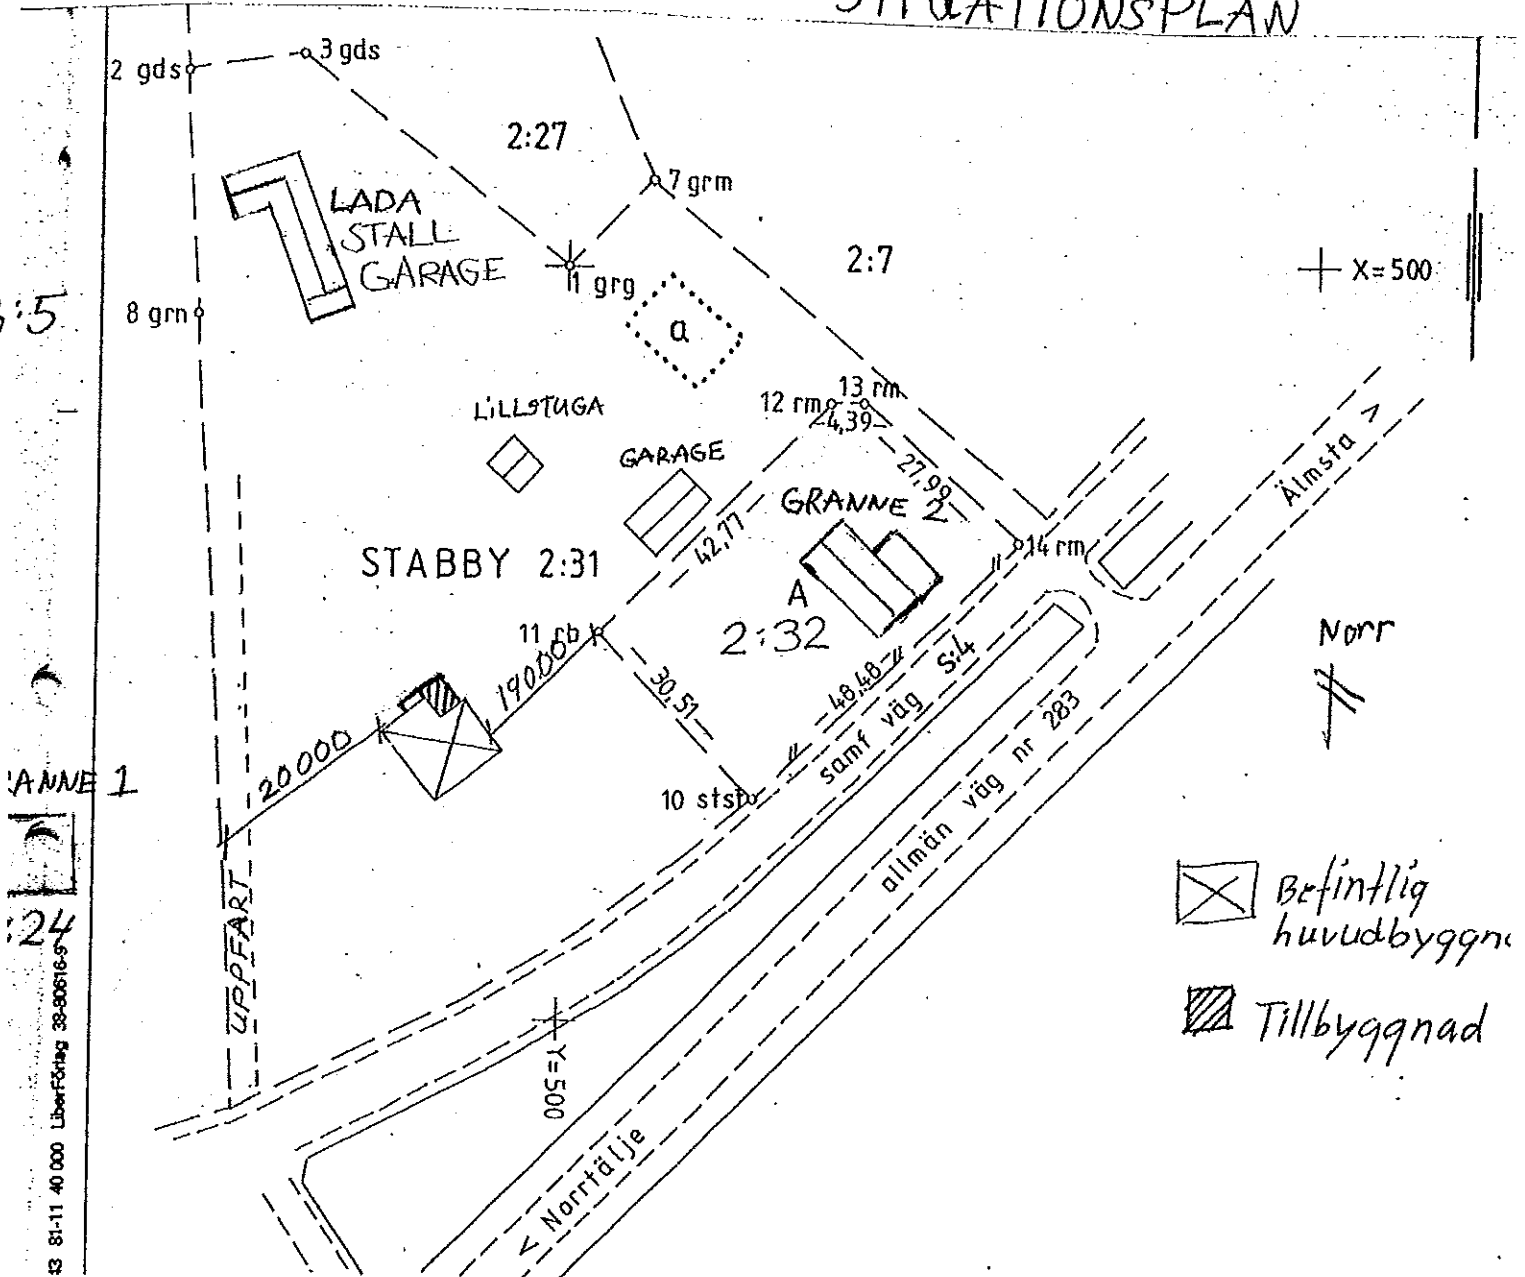

Skala 1:1000