




HAMILTONE 2022

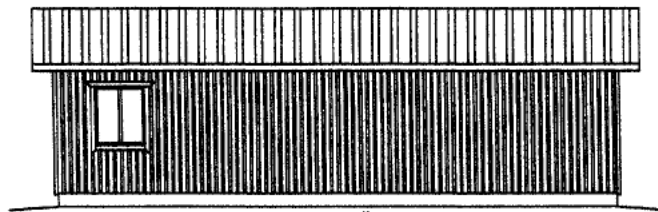


FASAD SÖDER

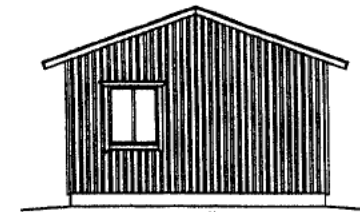

FASAD ÖSTER

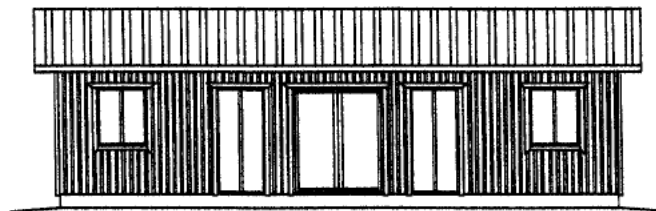



FASAD NORR

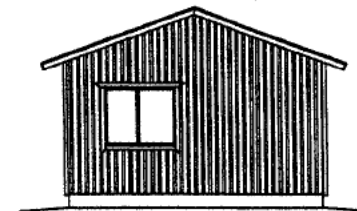

FASAD VÄSTER

Förslagshandling

HAMILTONE		REV REVIDERINGEN AVSER		SIGN	DATUM
Norrastrand 3 285 37 Markaryd		TEL. 0433-62 44 00 www.hamilton.se		Kylhult 1:217 Markaryds Kommun Byggnation av Atejlé	
RITAD AV:	PROJEKTNUMMER:	Fasadritning			
DATUM:	210414	2121	SKALA:	1:100	RITINGSNUMMER: A02
				REV:	

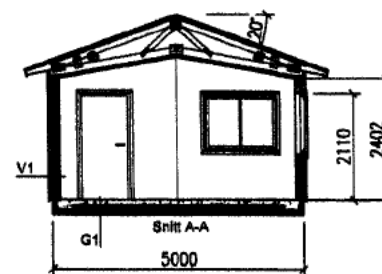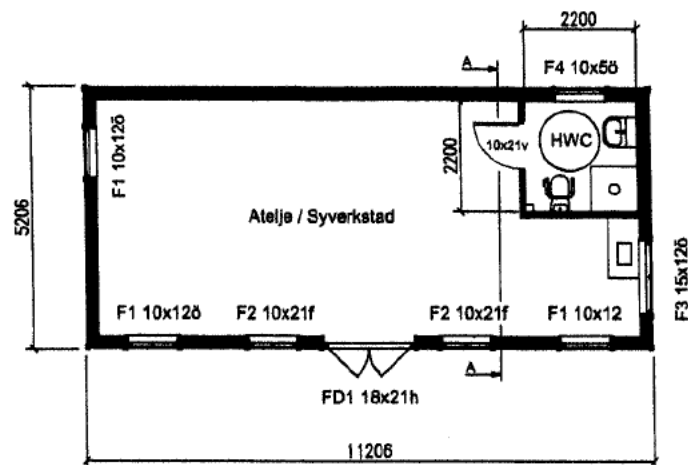

V1
22 lockpanel
28x70 glespanel
8 utagipa
48x145 regel & isolering c800
0.20 ångföls
13 gips

G1
Kärntelement h=300
100 betong c25/30
Armering Ø150
Armeringsjärn 2x12mm
Cellplast s100 200mm
150 singel

T1
TRP plåt
Underlagspapp
20 råspont
lullspelt
300mm sprutad isolering
Prefabricerad takskiv
0.20 ångföls
28x70 glespanel c300
25 Tråull

Förslagshandling



Norregränd 3
285 37 Markaryd

TEL. 0433-52 44 00
www.hamilton.se

RITAD AV:

[Redacted]

PROJEKTNUMMER:

2121

DATUM:

210414

REV	REVIDERINGEN AVSER	SIGN	DATUM
	Kylhult 1:217 Markaryds Kommun [Redacted] Byggnation av Ateljé		
	Plan & sektionsritning		
	SKALA: 1:100	RITNINGSNUMMER: A01	REV: