


BYVÄGEN 69

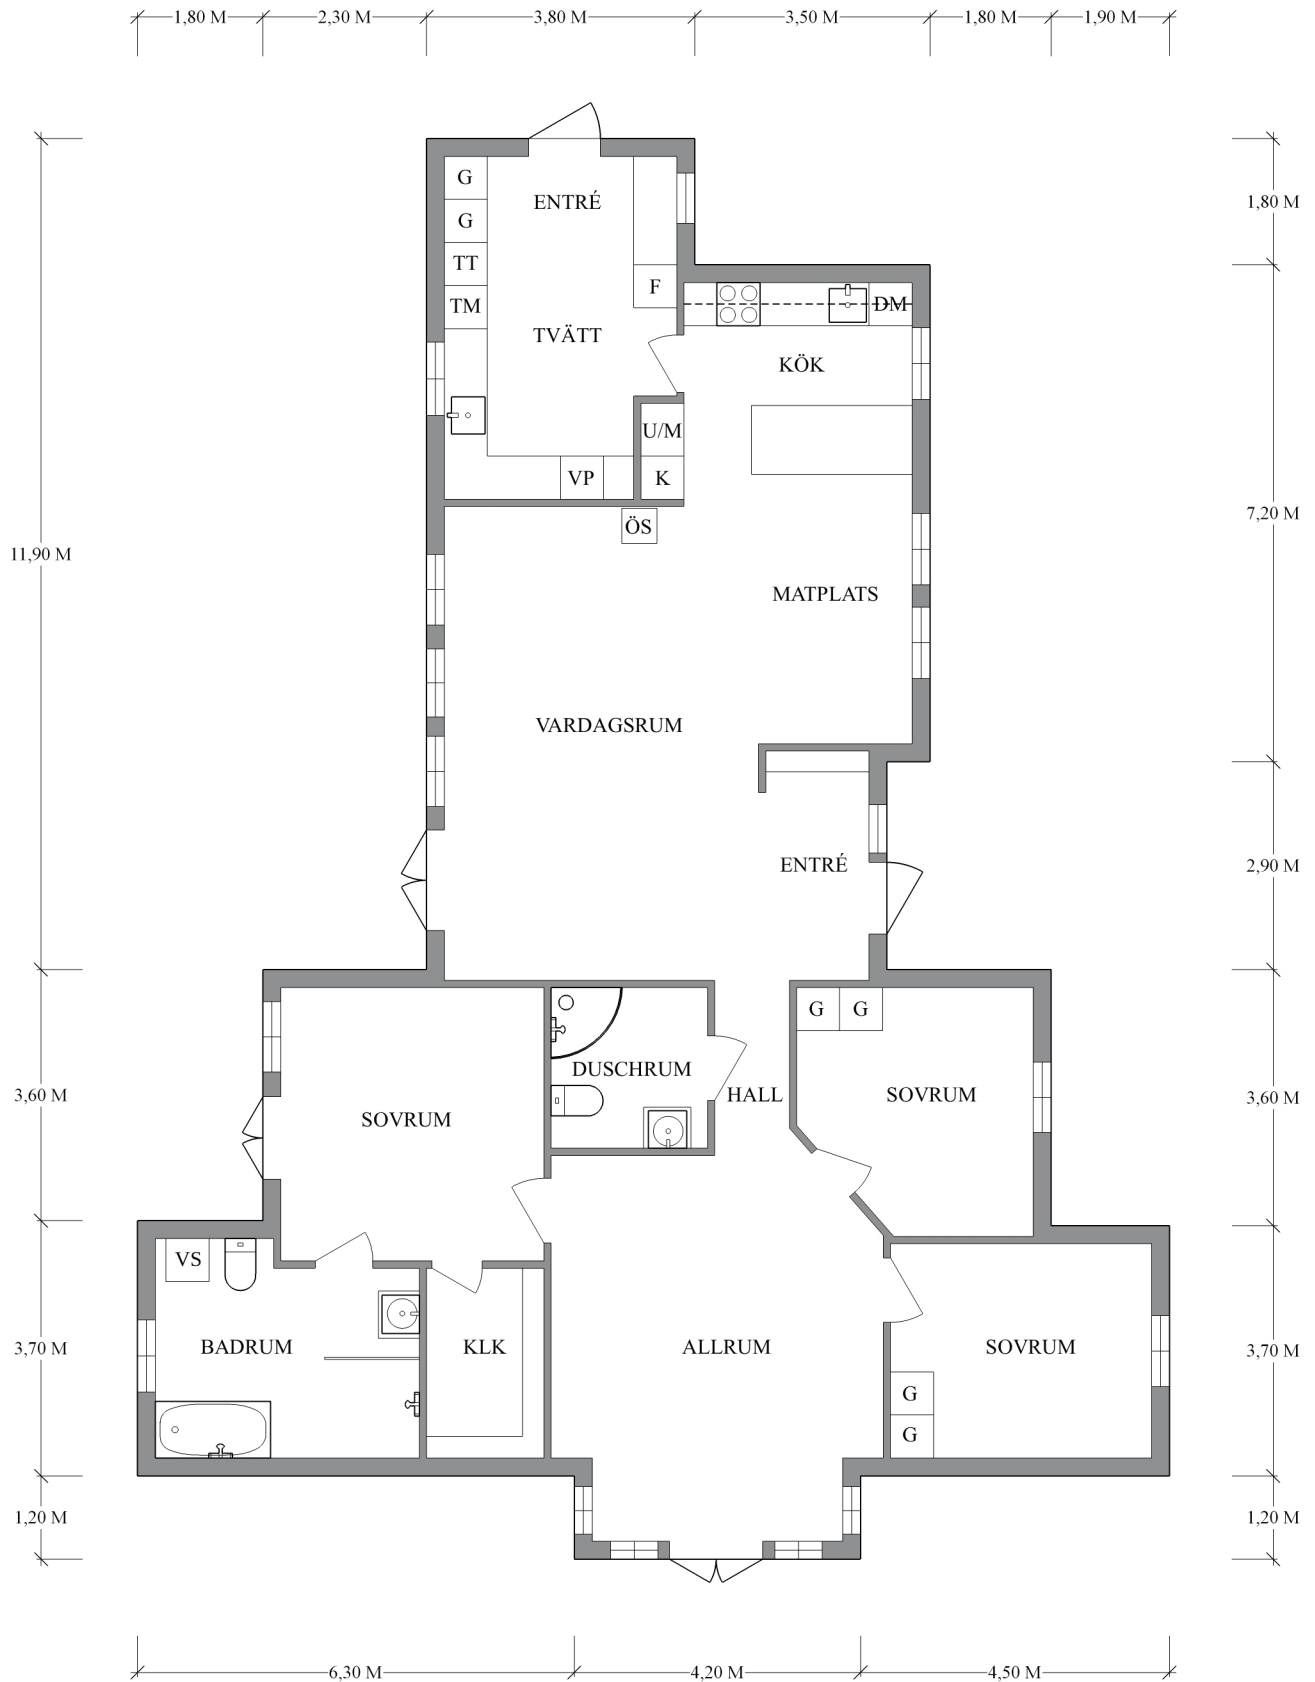

VISS AVVIKELSE KAN FÖREKOMMA.