



FÖRKLARINGAR:

- F = ÖPPNINGSBART FÖNSTER
K = KARMFAST FÖNSTER
R = RÅGLAS
FM = FASADMÄTARSKÅP
EL = ELCENTRAL
MM = MULTIMEDIACENTRAL
VR = VÄXELRIKTARE
VUK = VATTENUTKASTARE
VL = VINDSLUCKA
IL = INSPEKTIONSLUCKA
GVF = GOLVVÄRMEFÖRDELARSKÅP
TVF = TAPPVATTENFÖRDELARSKÅP
VMS = VATTENMÄTARSKÅP MED TVF
BOA = BOAREA
BIA = BIAREA
BYA = BYGGAREA

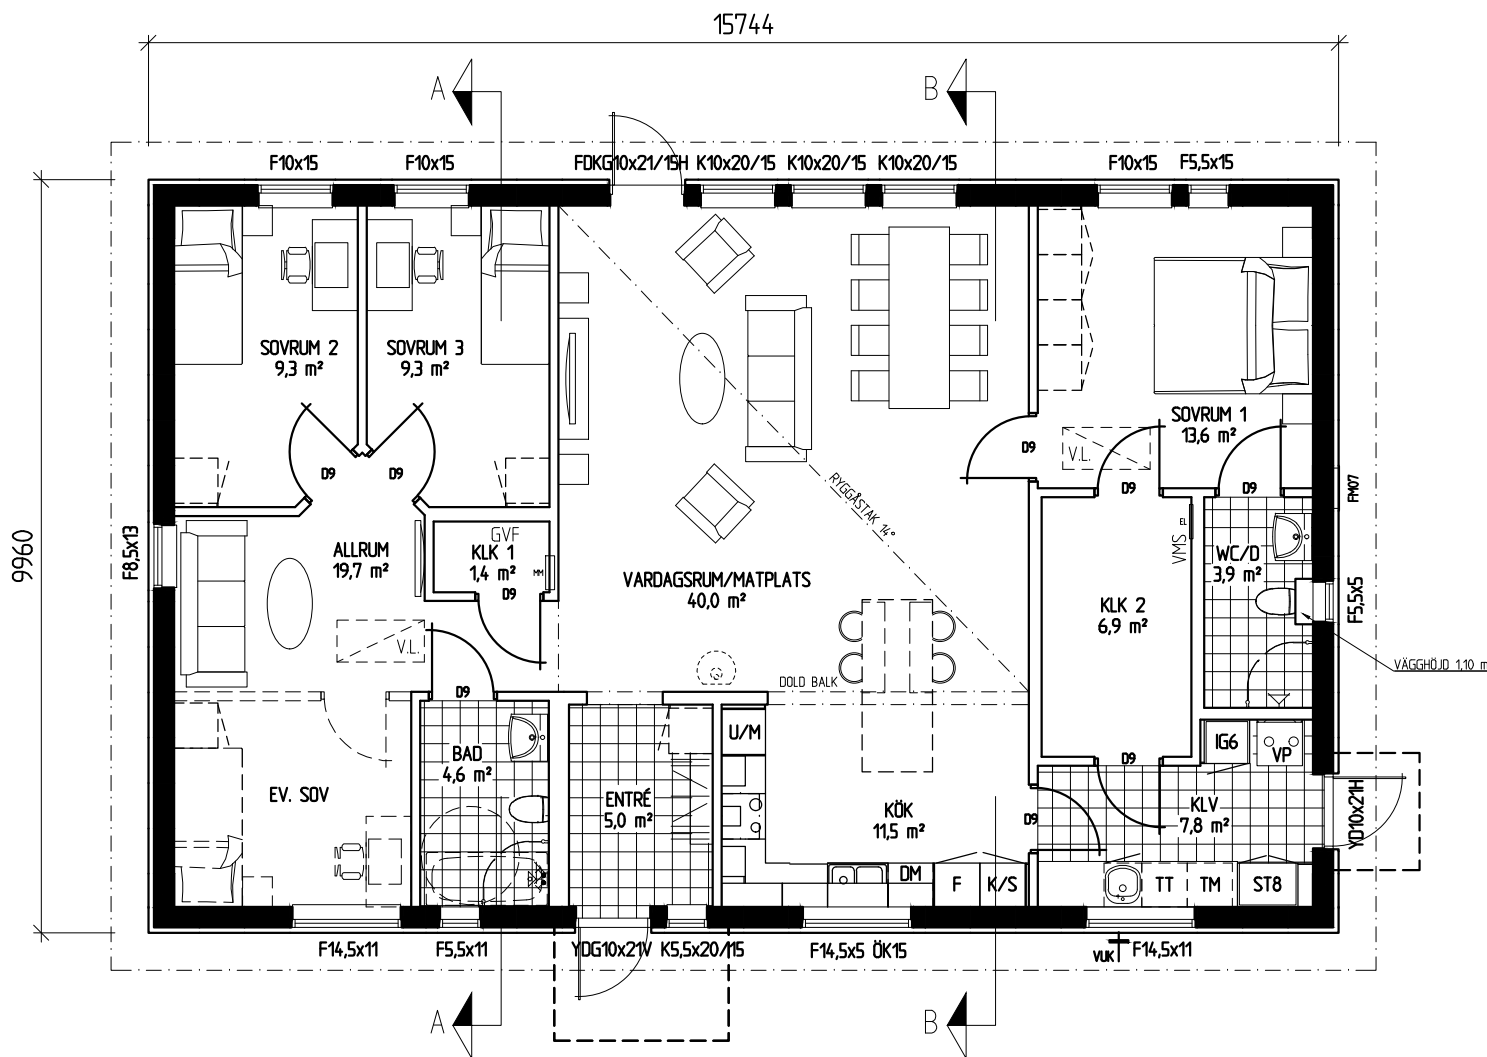

ENTRÉVÅNING 139,7 m² BOA
156,6 m² BYA

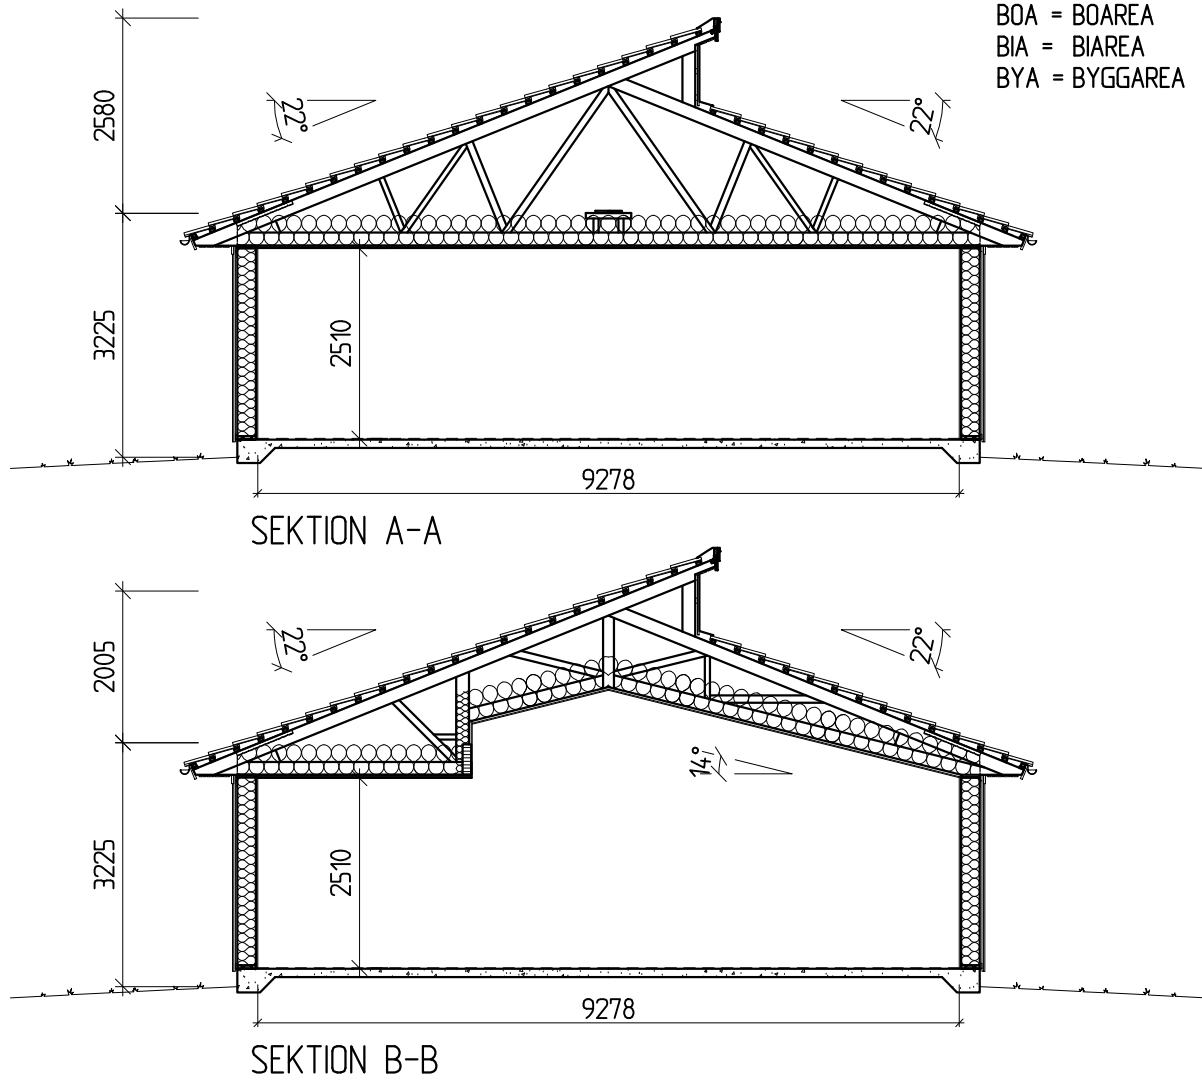

2024-01-01	FLEX 141	REG	ANT	REGISTRERINGEN AVSER	SIGN	DATUM
LB-HUS <i>Optimal living</i>		GILDESTUGAN 11 SÖDERTÄLJE KOMMUN NYBYGGNAD AV ENBOSTADSHUS DINA ABDULAHAD PLAN, SEKTIONER				
KONSTR AV KP	GRANSKAD AV KP	ARBETSNUMMER 5450000		SKALA 1:100		
BROMÖLLA	2024-08-06	KOD TYP POS F141J2-R		RITNINGNUMMER A:02		REG

ALLT UTÖVER TECKNAT KONTRAKT INGÅR EJ I ENTREPRENADEN REV DUSCHVÄGG & PRISLISTDATUM 2024-04-01