




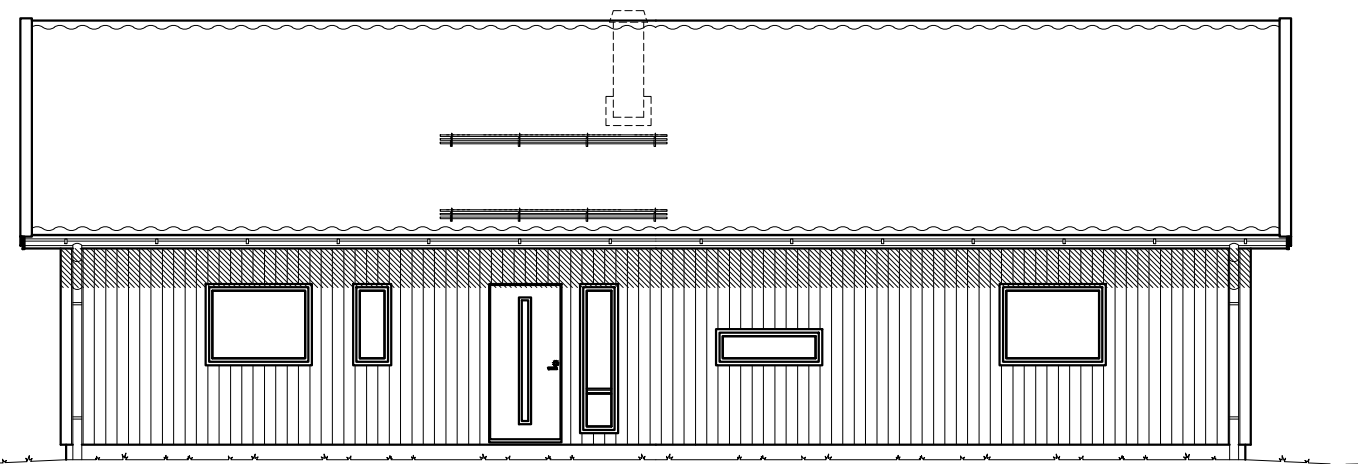


FASAD MOT NORR

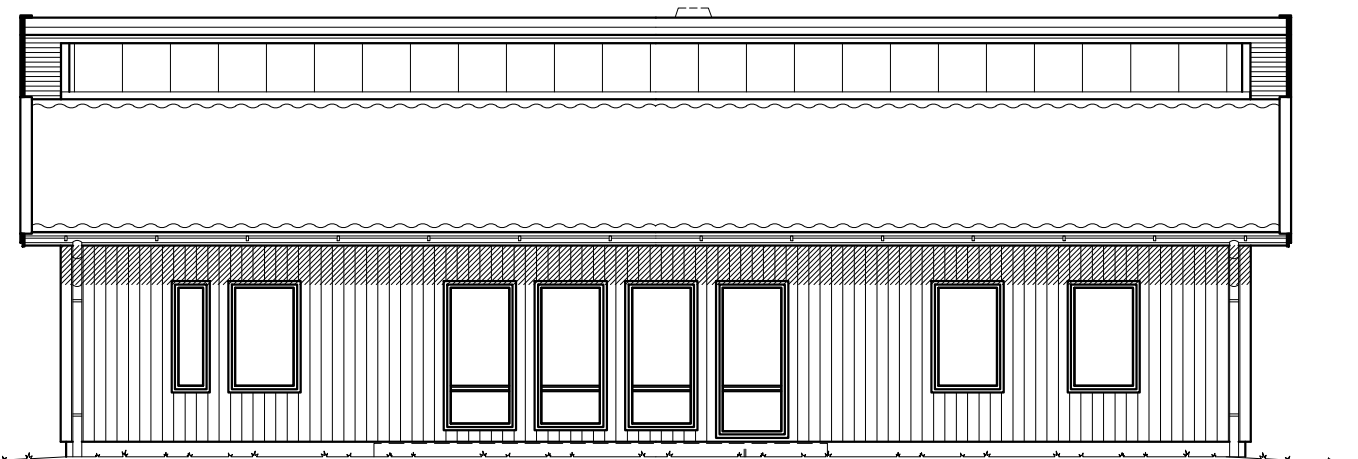

FASAD MOT SÖDER

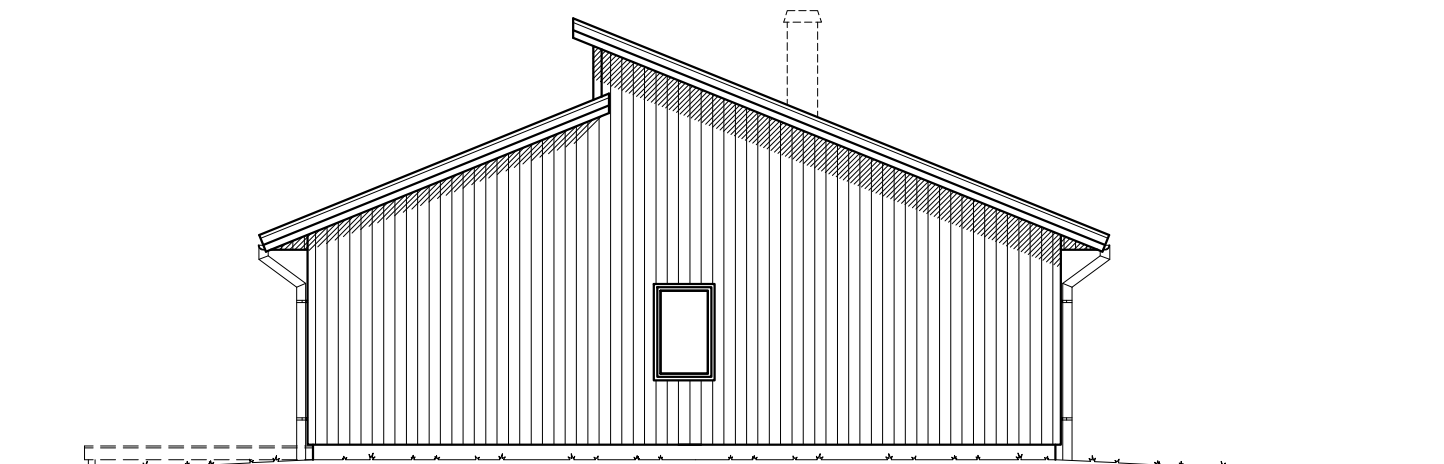

FASAD MOT ÖSTER

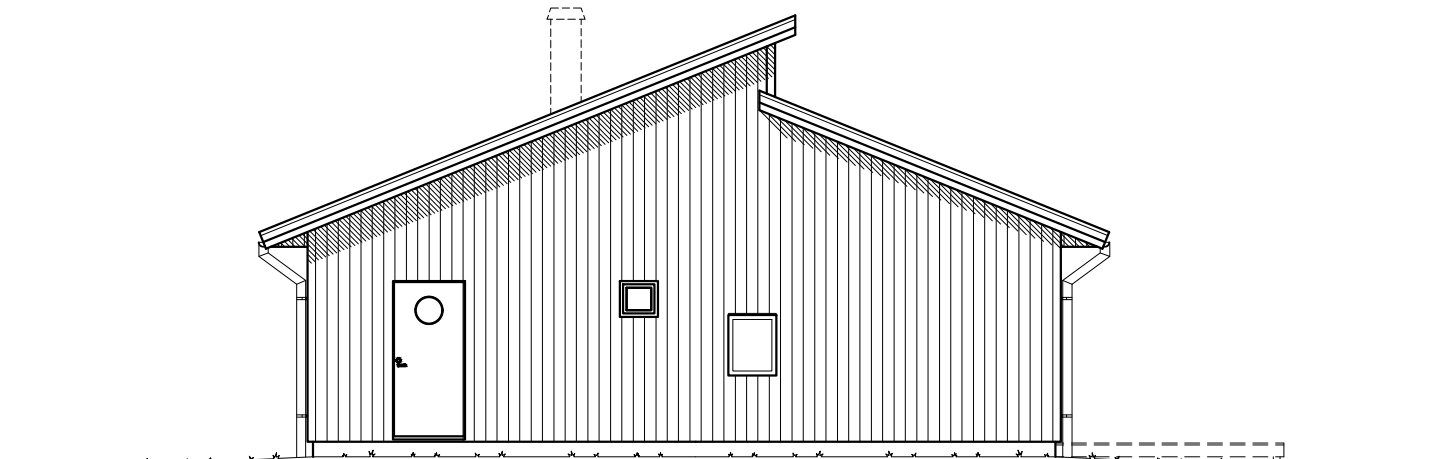

FASAD MOT VÄSTER

J:\ORDER\ORDERS\5450000\BYGGELOV\2_HUS\5450000_4

ALLT UTÖVER TECKNAT KONTRAKT INGÅR EJ I ENTREPRENADEN

2024-01-01		FLEX 141	C		BULLERSKÄRM BORTTAGEN	KP	2025-01-10
			B		BULLERSKÄRM	KP	2024-12-11
			A		DÖRR MOT VÄSTER	KP	2024-08-07
			REG	ANT	REGISTRERINGEN AVSER	SIGN	DATUM
LB-HUS Optimal living® BOX 67 295 21 BROMÖLLA TEL. 0456-455 00 E-Post info@lbhus.se www.lbhus.se			GILLETUGAN 11 SÖDERTÄLJE KOMMUN NYBYGGNAD AV ENBOSTADSHUS DINA ABDULAHAD FASADER				
KONSTR AV KP		GRANSKAD AV		ARBETSNUMMER 5450000		SKALA 1:100	
BROMÖLLA		2024-08-06		KOD TYP POS F141J2-R		RITNINGSNUMMER A:03	
						REG C	