




FASAD NORDVÄST
1 : 100

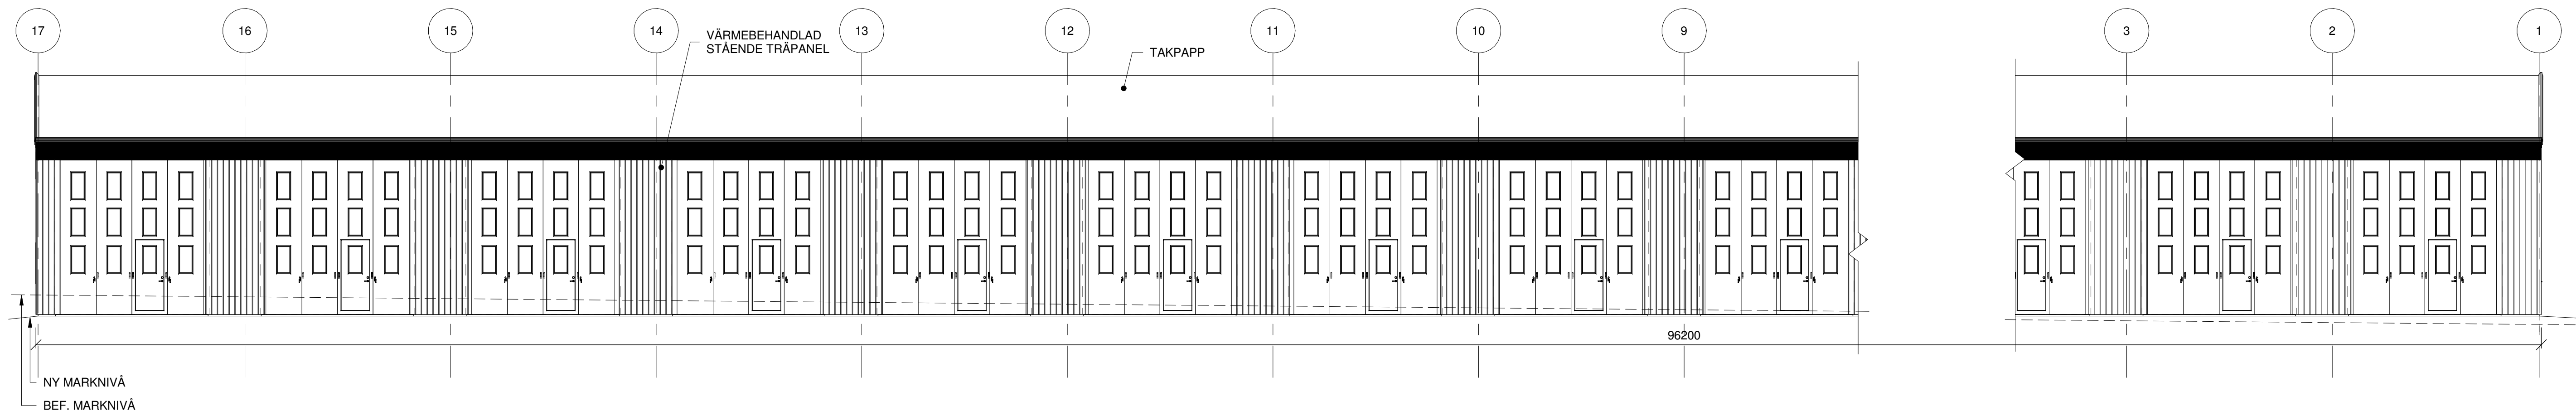


FASAD SYDOST
1 : 100

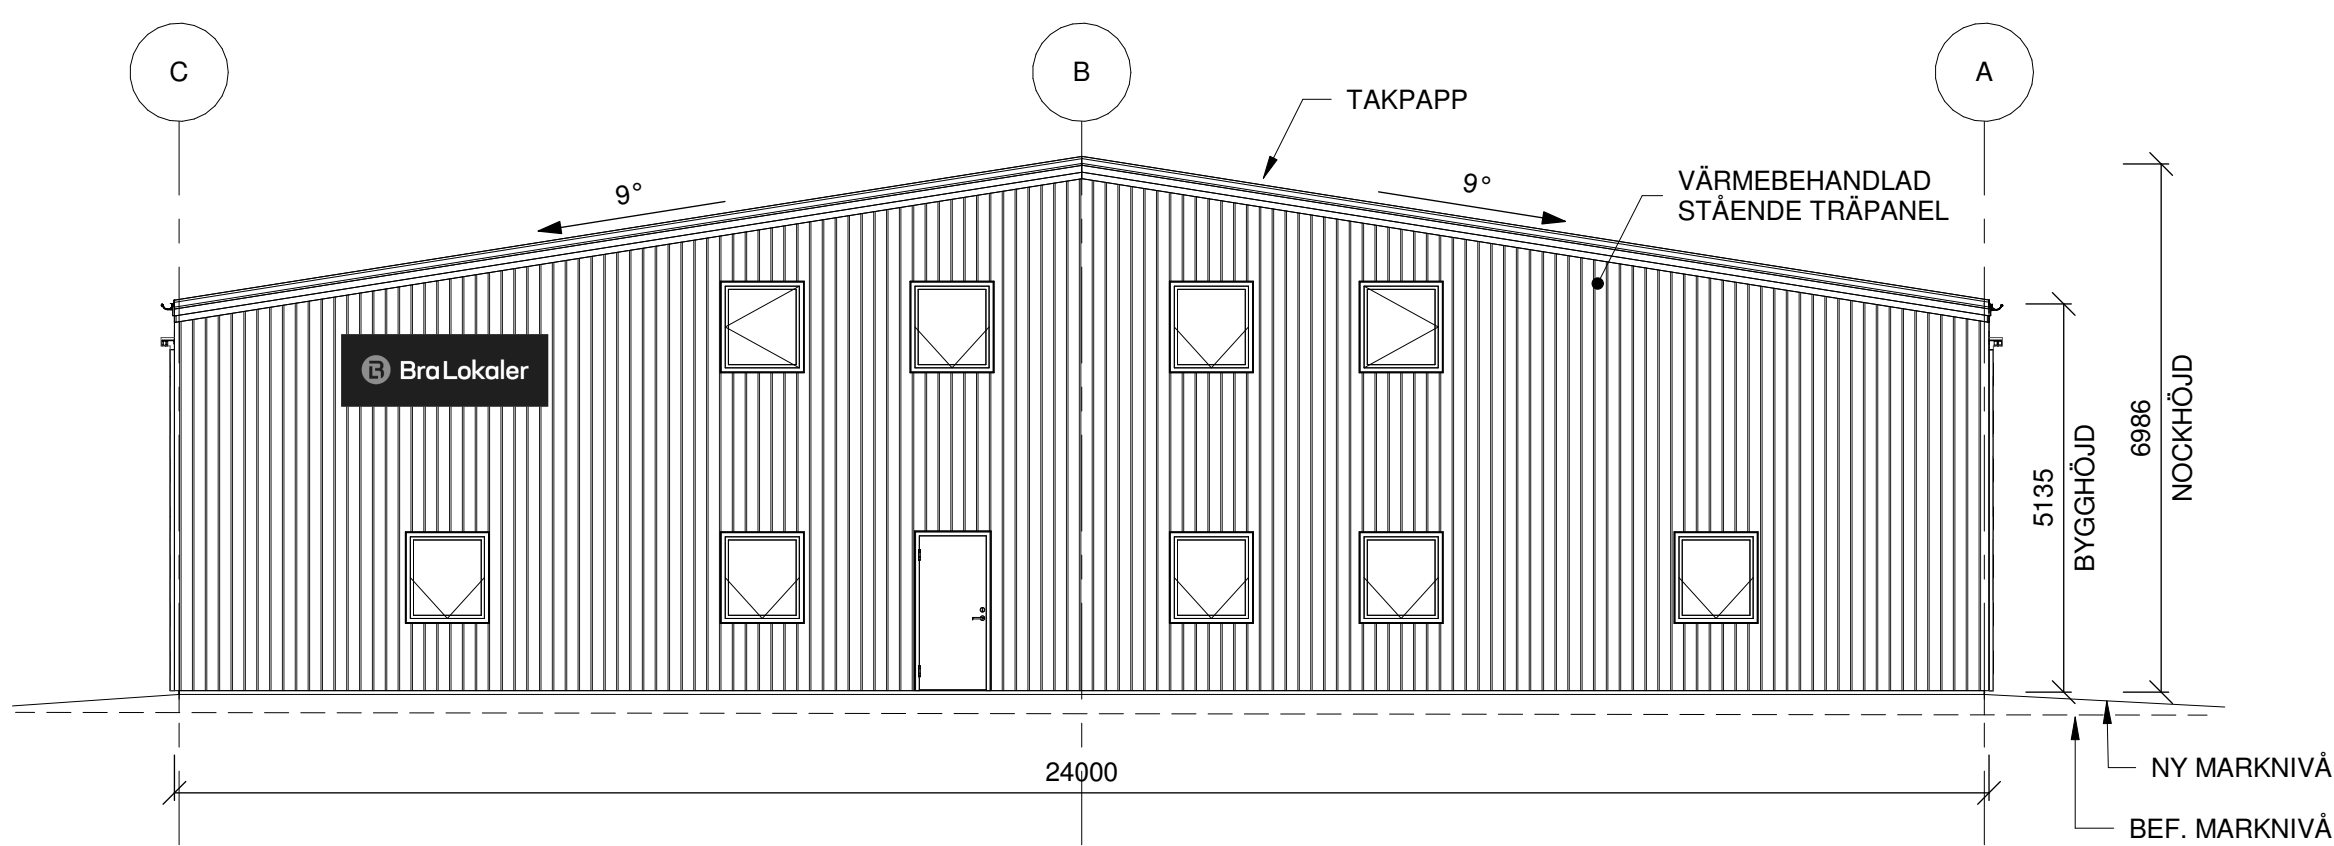

FASAD NORDOST
1 : 100

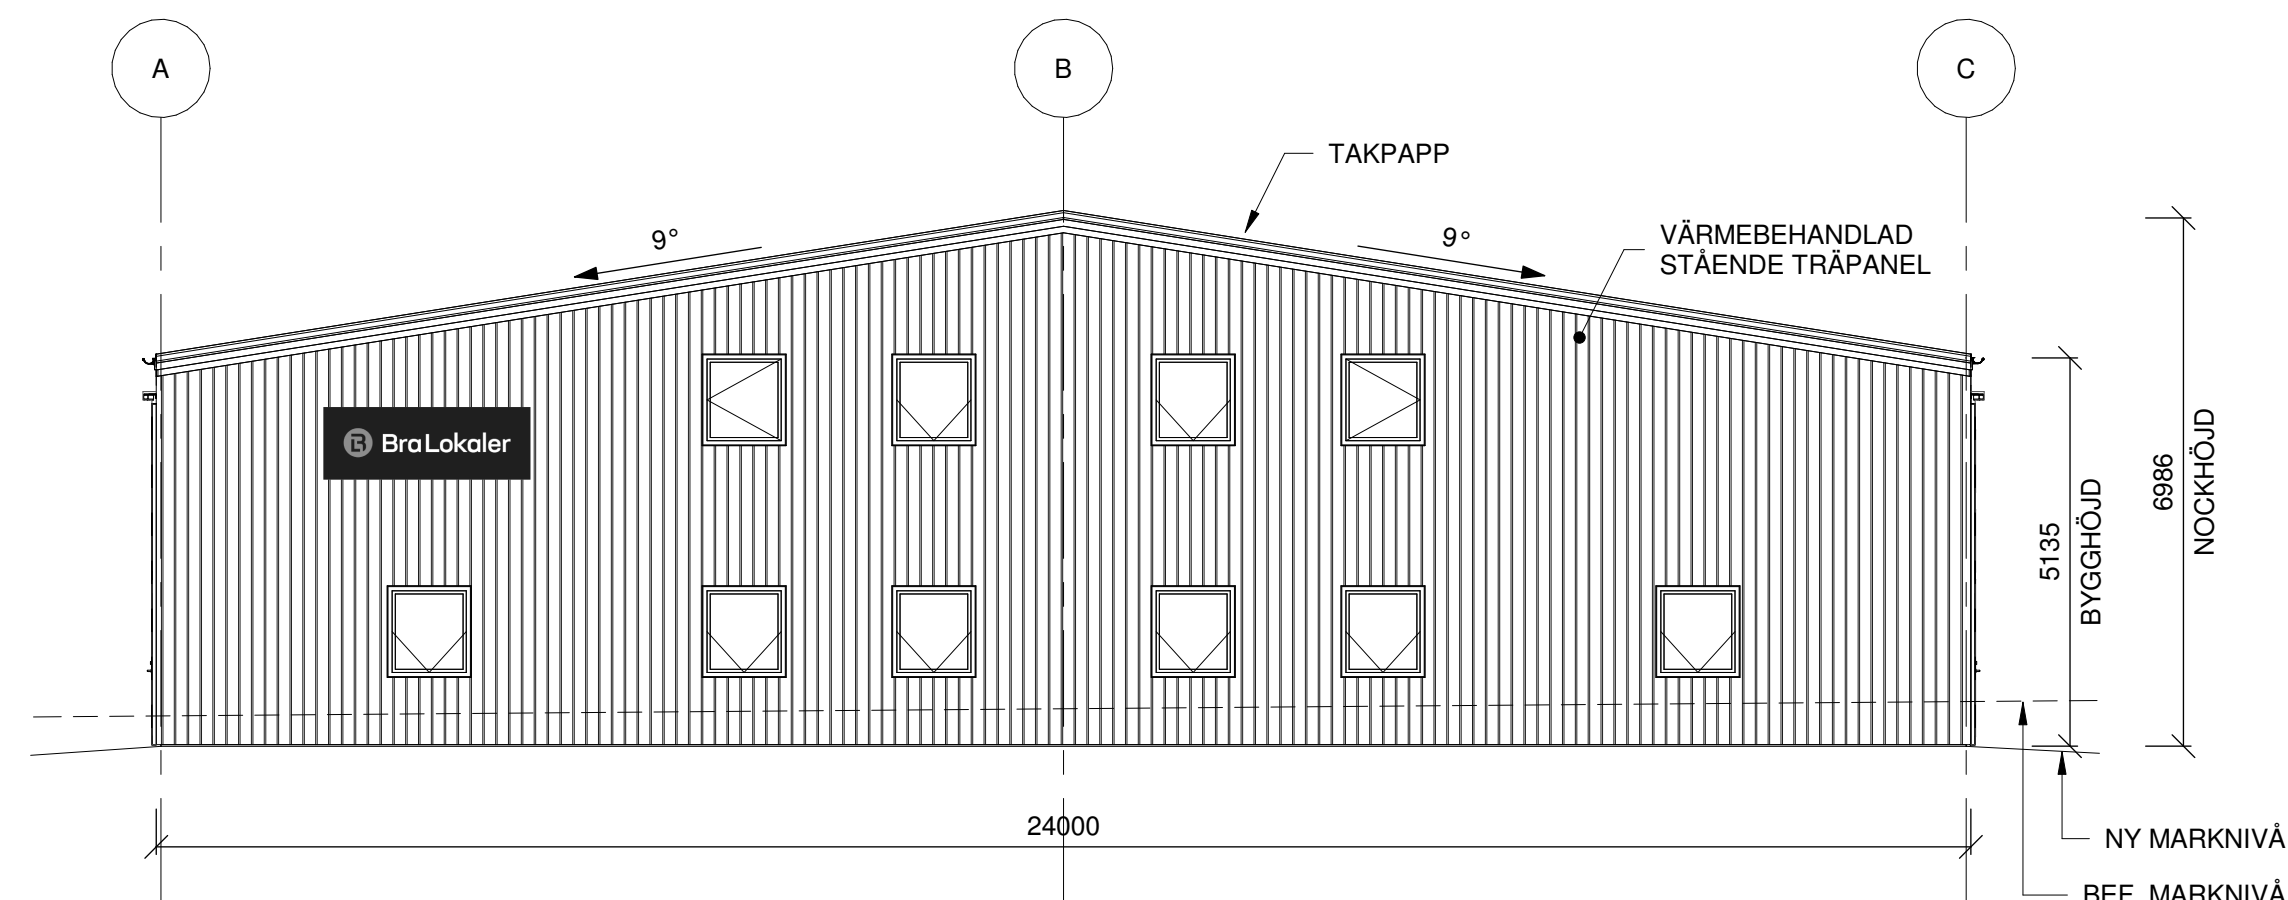

FASAD SYDVÄST
1 : 100

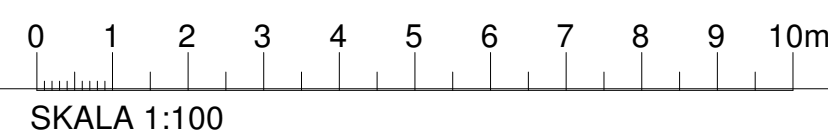

BET	ANT	ÄNDRINGEN AVSER	SIGN	DATUM
BYGGHANDLING				
CH EMANUELSSON INVEST AB TROLLHÄTTAN FOTBROMSEN 5				
MW BYGGTEKNISKA AB Västra Vallgatan 2 Telefon 0340-20 13 70 432 41 Varberg www.mwbygg.se				
UPPDRAG NR 22105	RITAD AV AA		HANDLÄGGARE DS	
VARBERG 2025-06-05	ANSVARIG DAG STRANDBERG			
FASADER				
SKALA (A1) 1:100 (A3) 1:200	NUMMER A-40-3-101			BET