




FASAD SYDVÄST
1 : 100

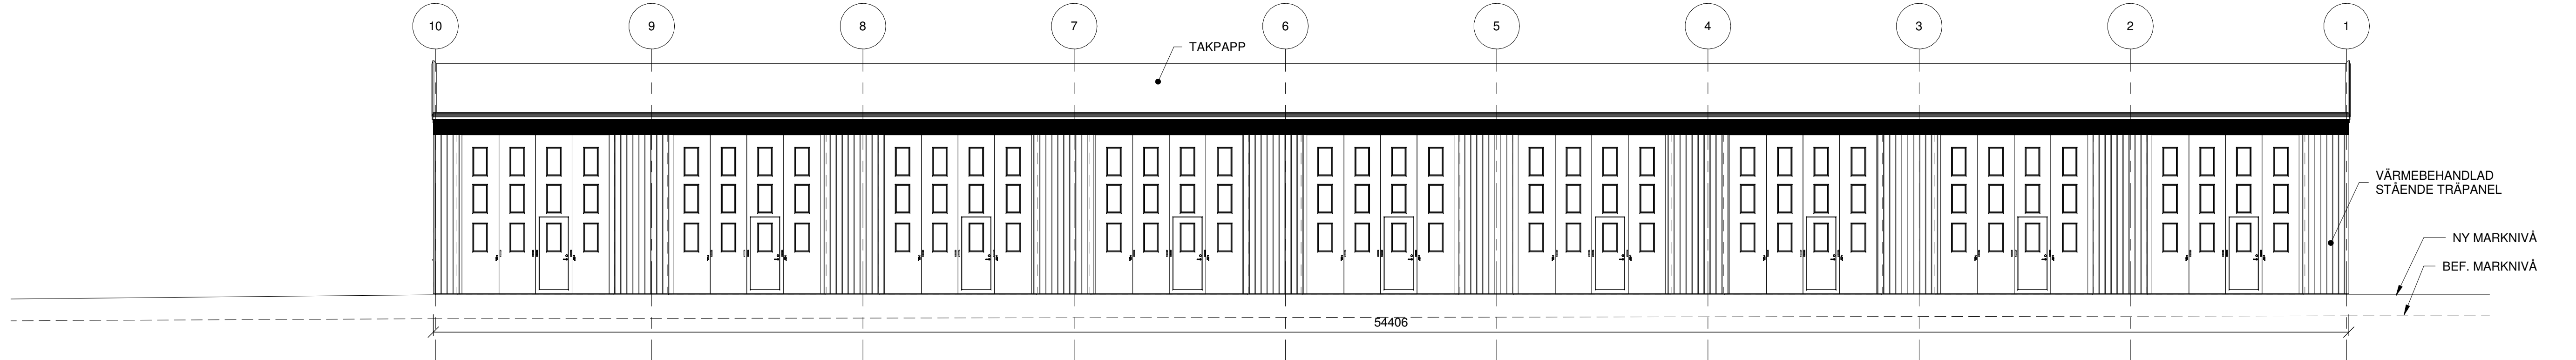


FASAD NORDOST
1 : 100

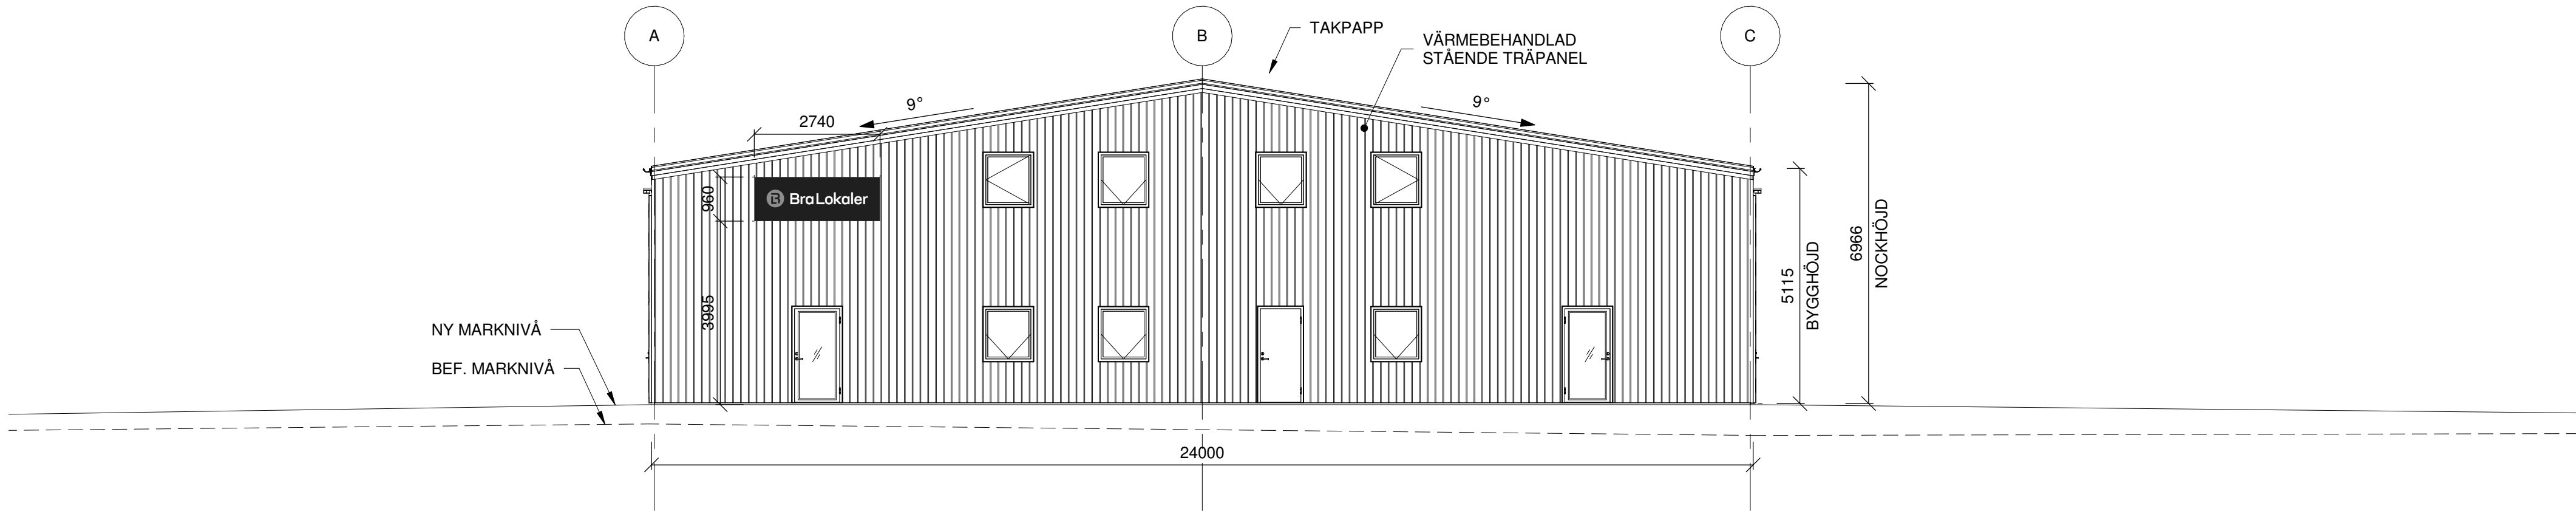

FASAD SYDOST
1 : 100

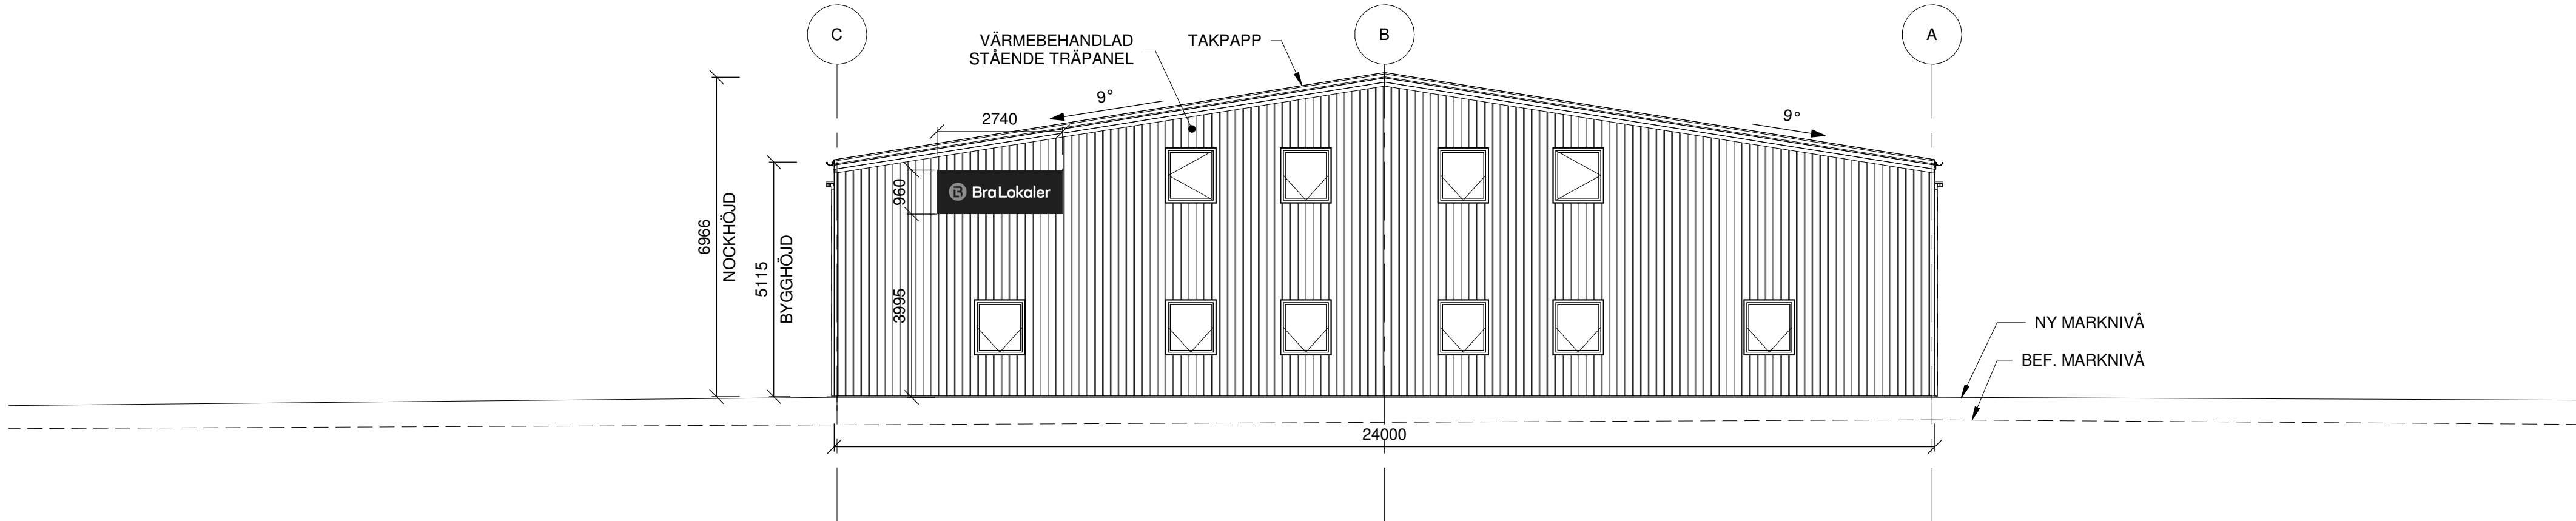

FASAD NORDVÄST
1 : 100

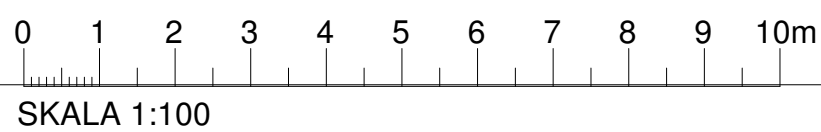

BET	ANT	ÄNDRINGEN AVSER	SIGN	DATUM
BYGGHANDLING				
CH EMANUELSSON INVEST AB RÄNNDALEN 1 KRISTIANSTAD KOMMUN				
 MW BYGGTEKNISKA AB Västra Vallgatan 2 Telefon 0340-20 13 70 432 41 Varberg www.mwbygg.se				
UPPDRAG NR 22105		RITAD AV AA	HANDLÄGGARE DS	
VARBERG 2025-06-10		ANSVARIG DAG STRANDBERG		
FASADER				
SKALA (A1) 1:100 (A3) 1:200		NUMMER A-40-3-A101		BET