


BLÅBÄRSVÄGEN 20

ENTRÉPLAN

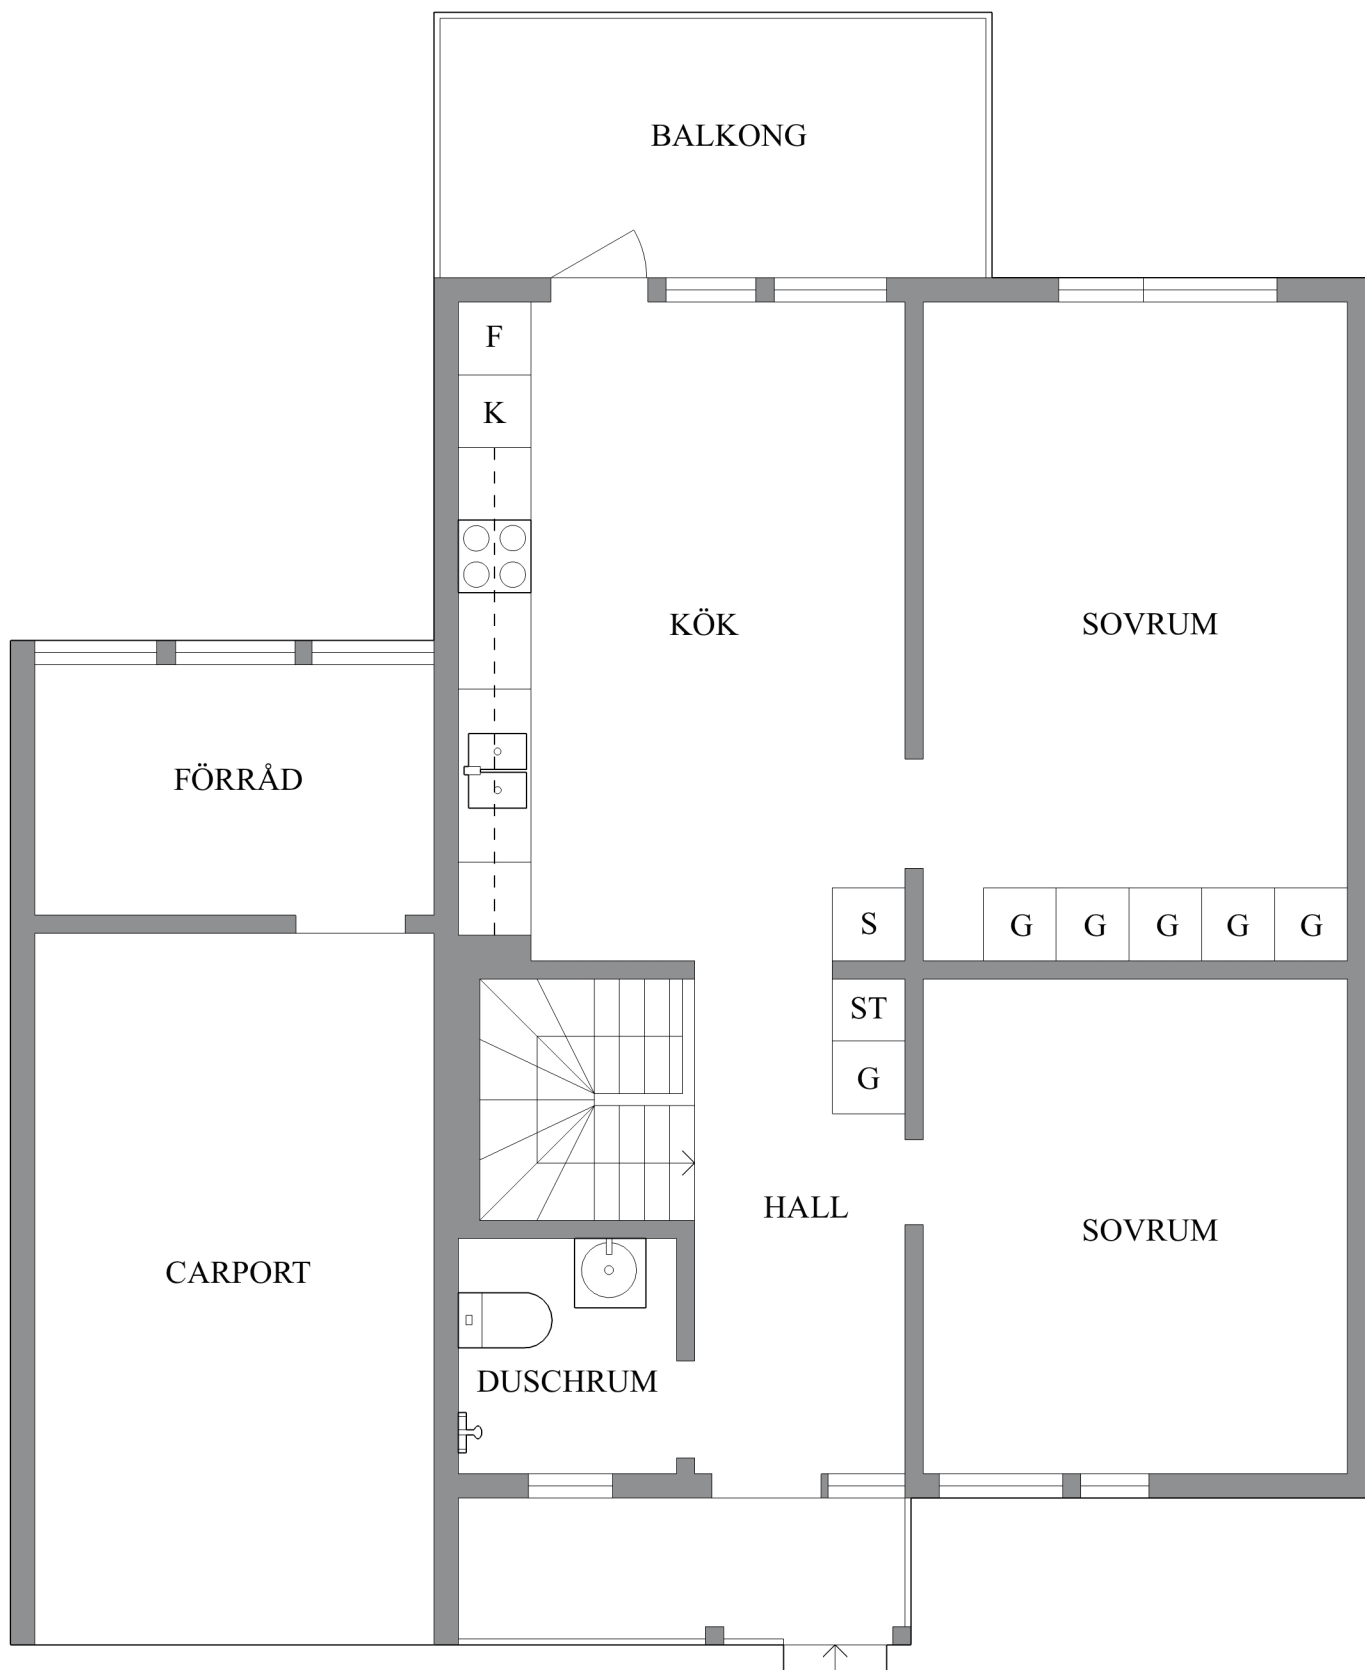

VISS AVVIKELSE KAN FÖREKOMMA.