


BLÅBÄRSVÄGEN 20

NEDRE PLAN

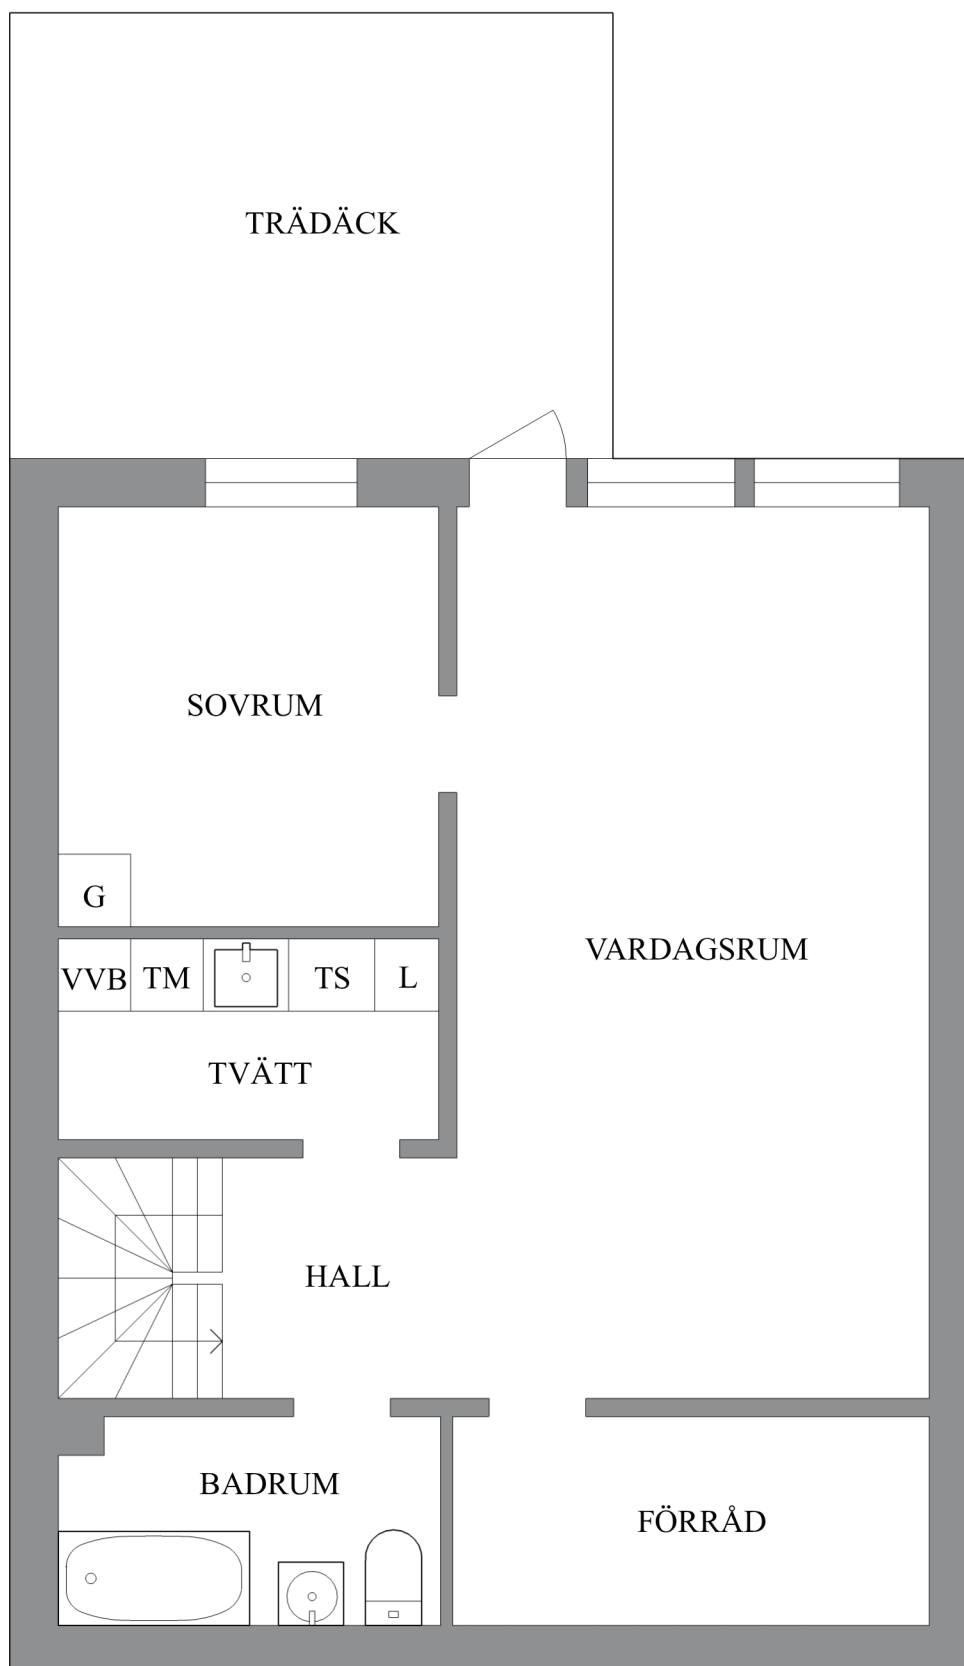

VISS AVVIKELSE KAN FÖREKOMMA.