


BLÅBÄRSVÄGEN 20

ALTERNATIV PLANLÖSNING

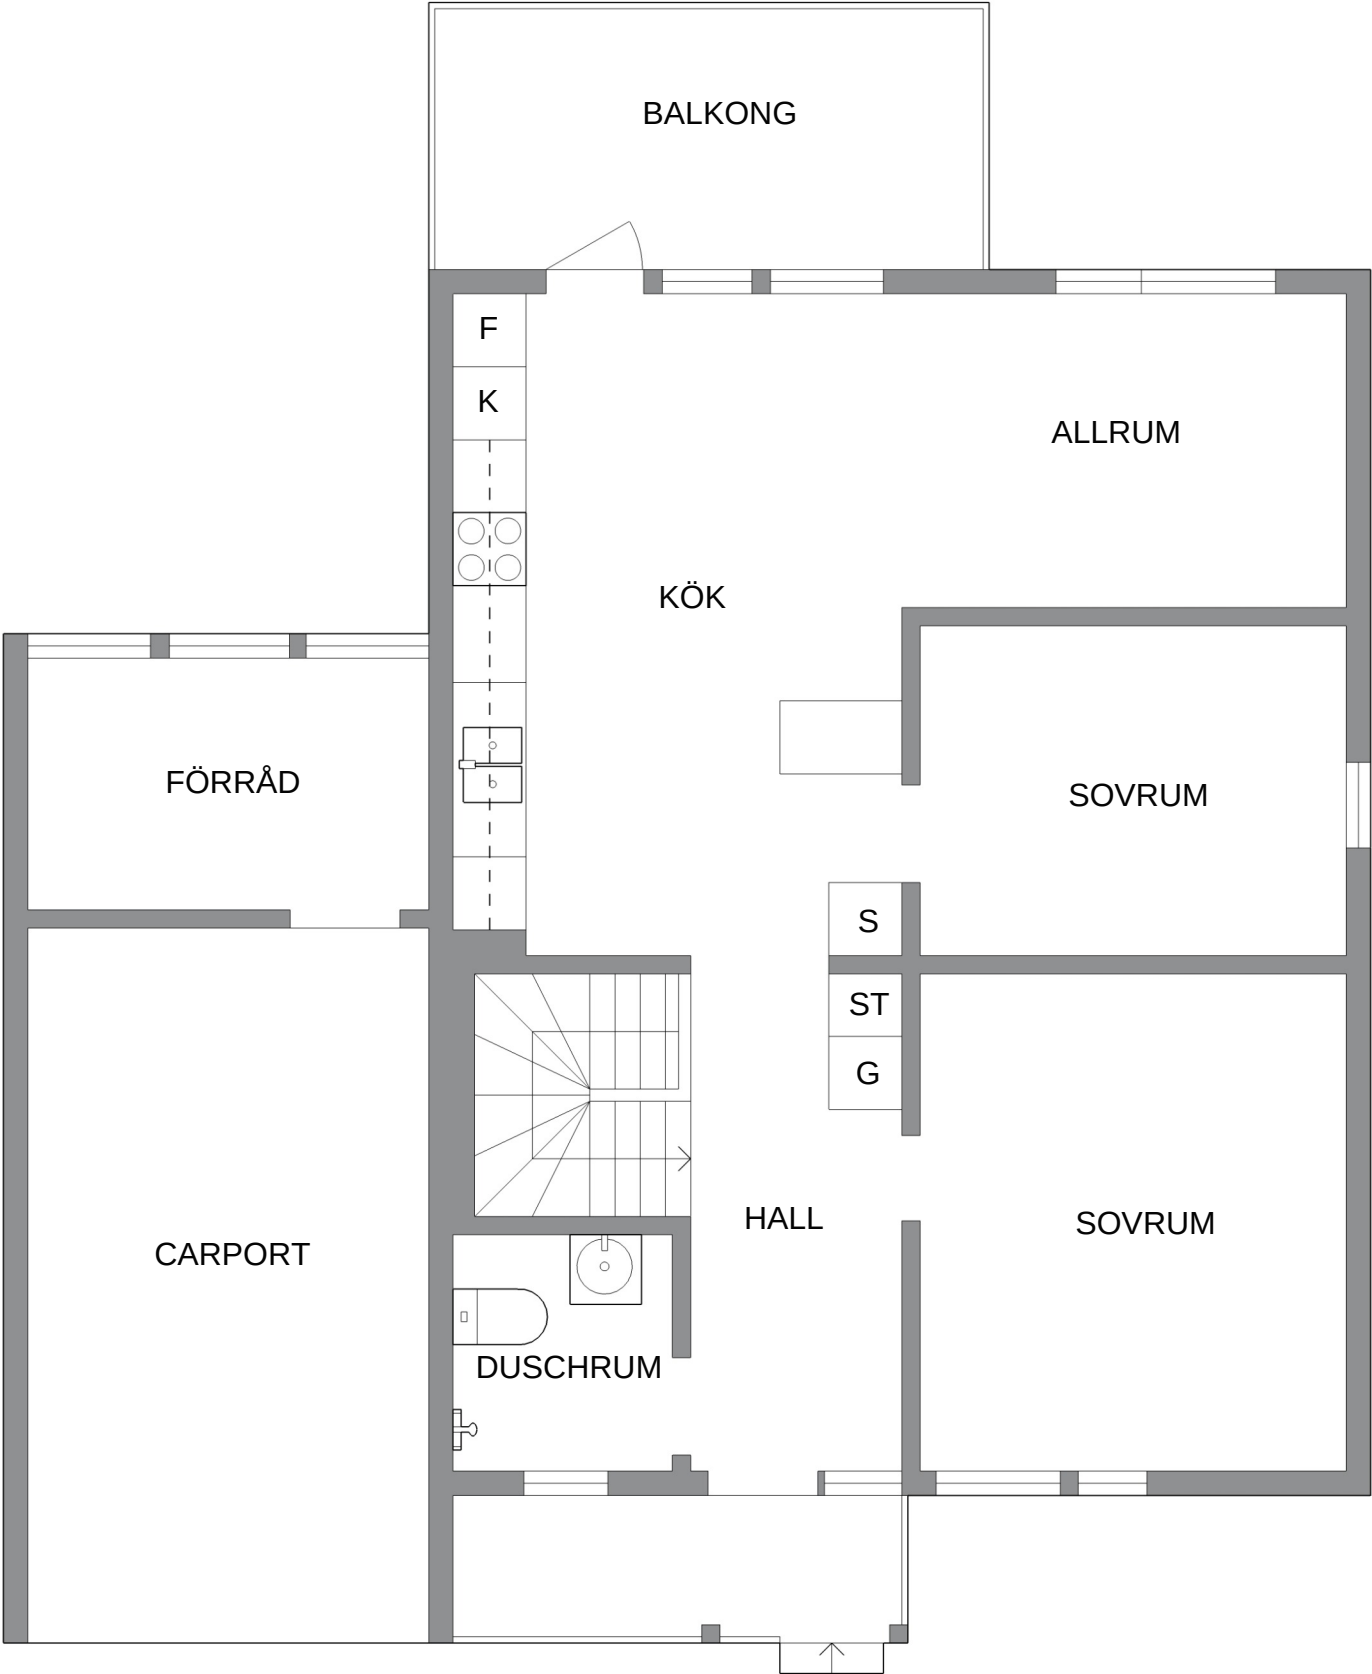

VISS AVVIKELSE KAN FÖREKOMMA.