


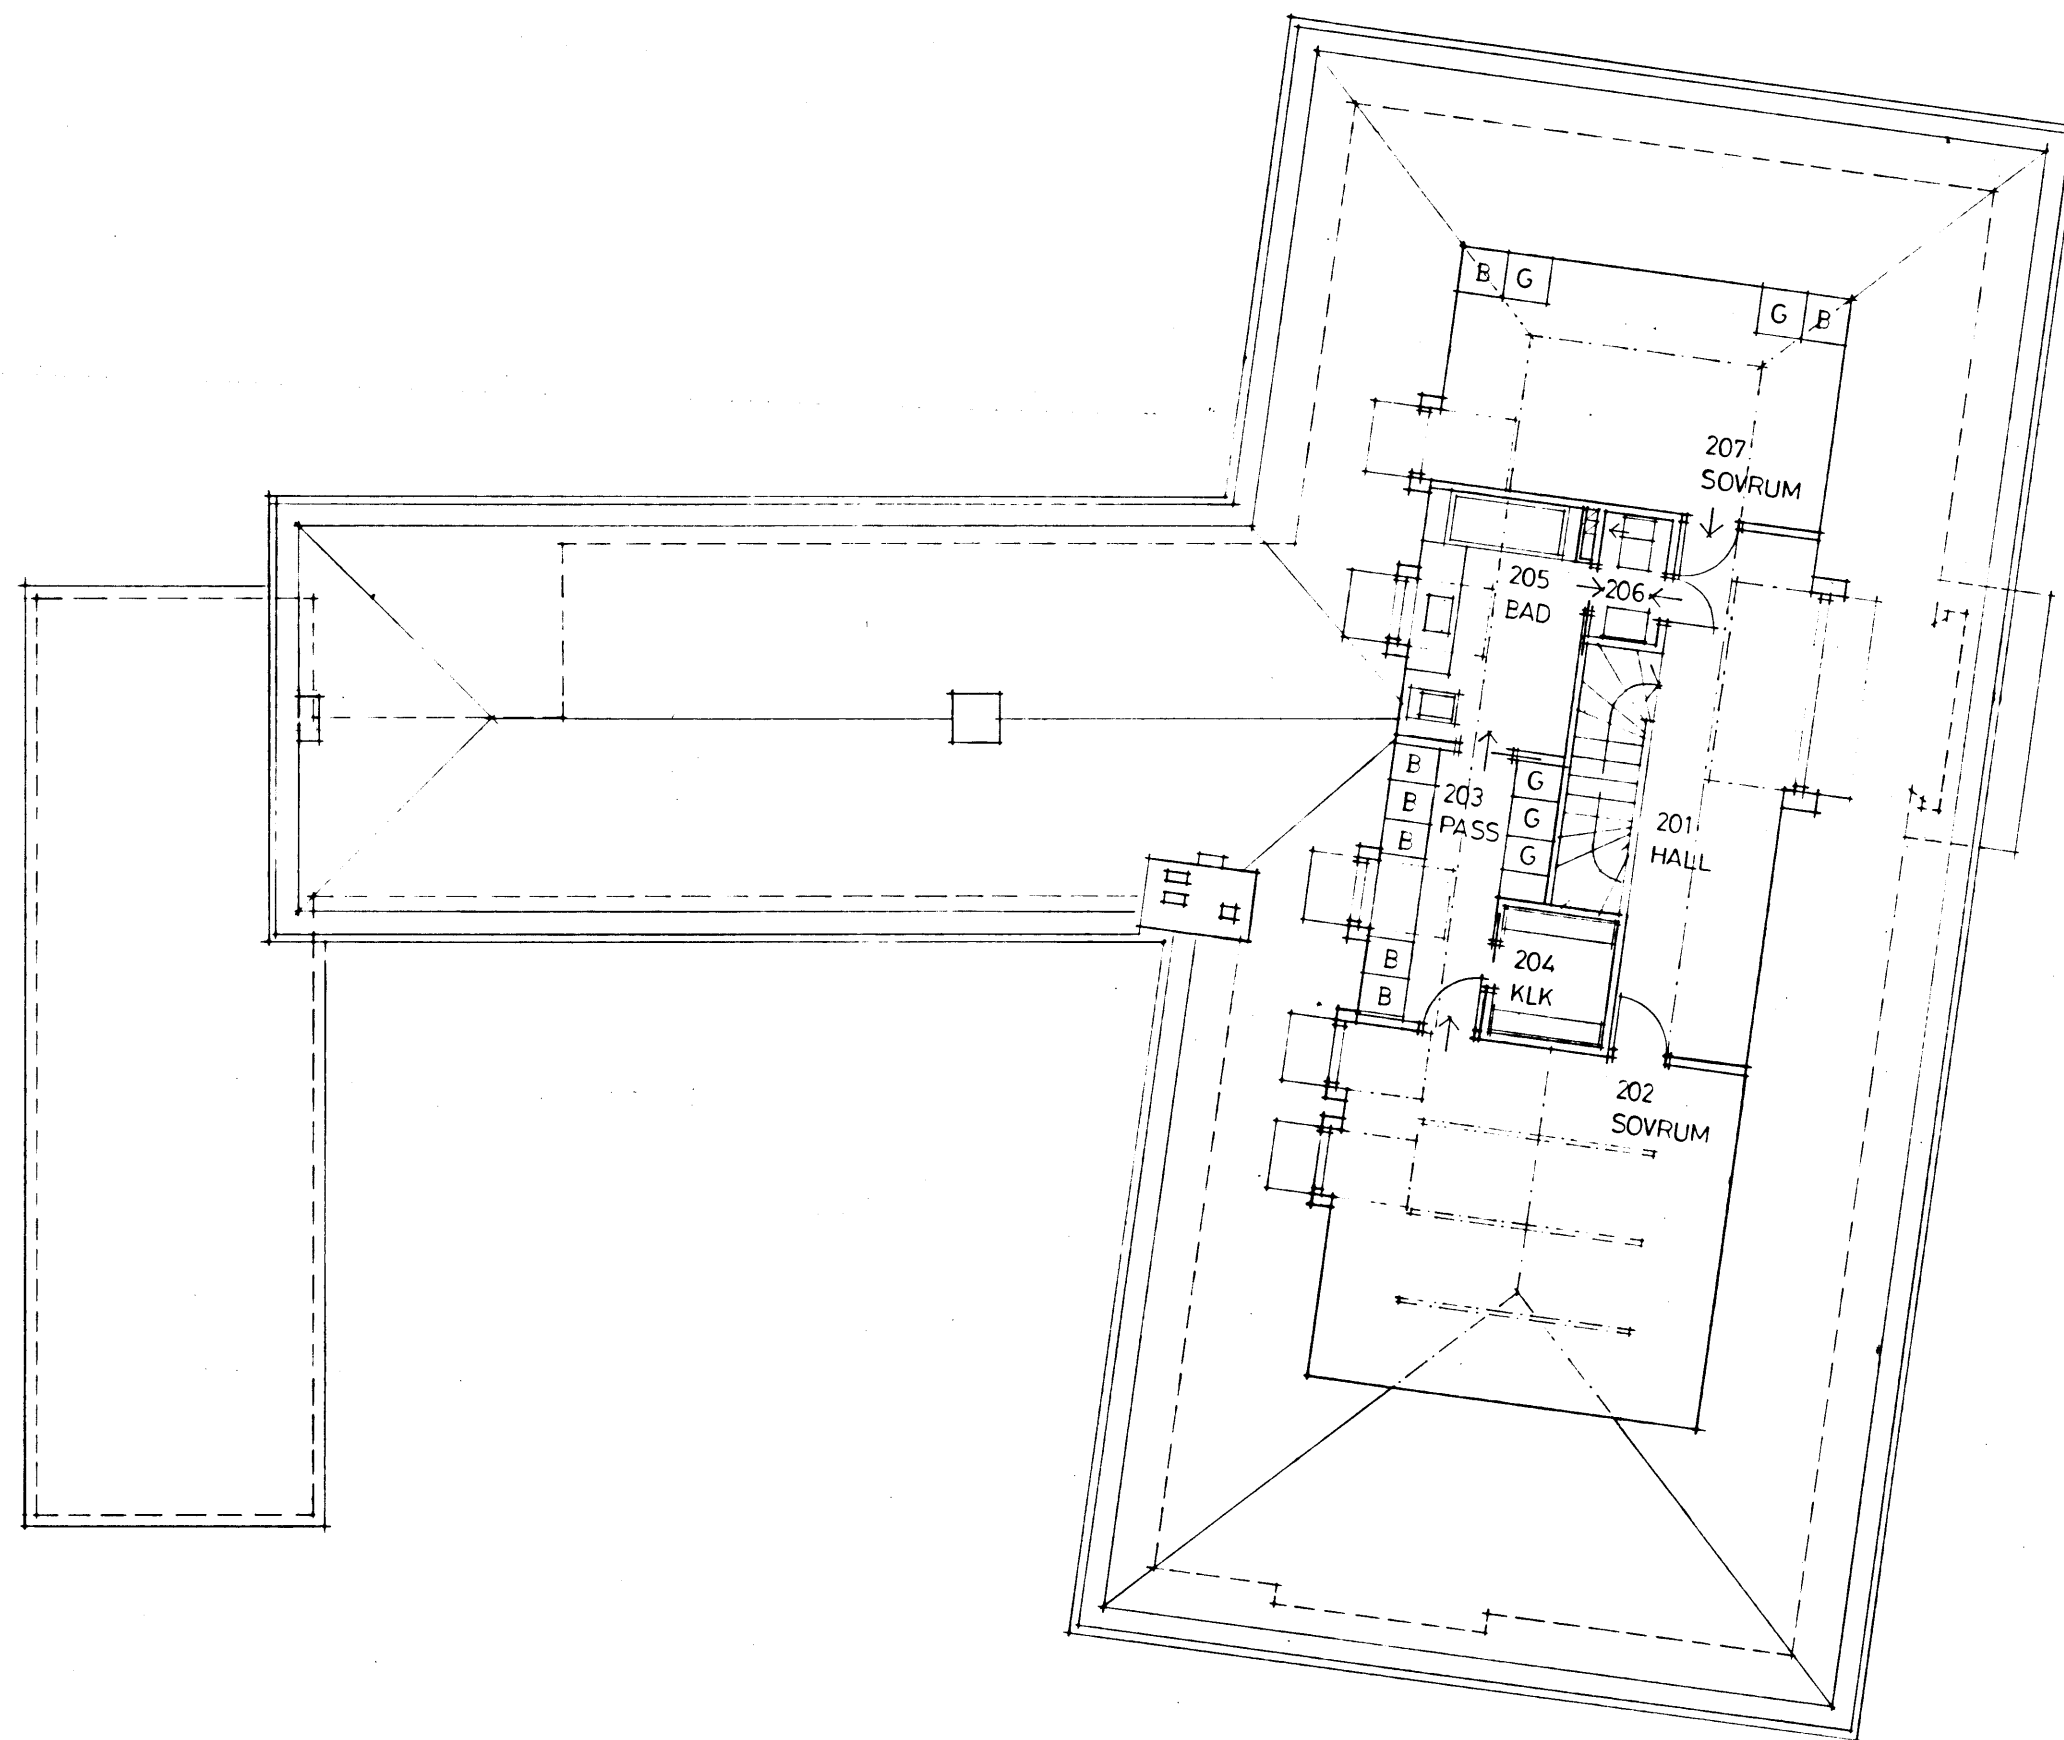

Undertecknad, ägare till tomterna nummer 9 och 11 kv. Blåsoppen i Malmö lämnar härmed mitt medgivande till nybyggnad enligt denna ritning.

Anders Sten Oskar Nordström

Undertecknad, ägare till tomt nummer 3 kv. Grynsoffen i Malmö lämnar härmed mitt medgivande till nybyggnad enligt denna ritning.

Wärta Olsson O. Olsson

MALMÖ BYGGNADSNÄMND

beslut NR By 81/ litt. D

godkänd i delegation

1978-05-17 BAR

Ahlqvist & Blomqvist
Arkitekt- och Ingenjörbyrå AB

Östergatan 13A
235 00 Vellinge
040 / 42 43 10-11

TOMT NR 10 KV 398 BLÅSOPPEN
LIMHAMN MALMÖ KOMMUN

VINDSPLAN

Vellinge 78 03 23	<i>[Signature]</i>	ritad	skala 1:100	arbetanr. 724	ritning nr 9:04	rev.
----------------------	--------------------	-------	----------------	------------------	--------------------	------