
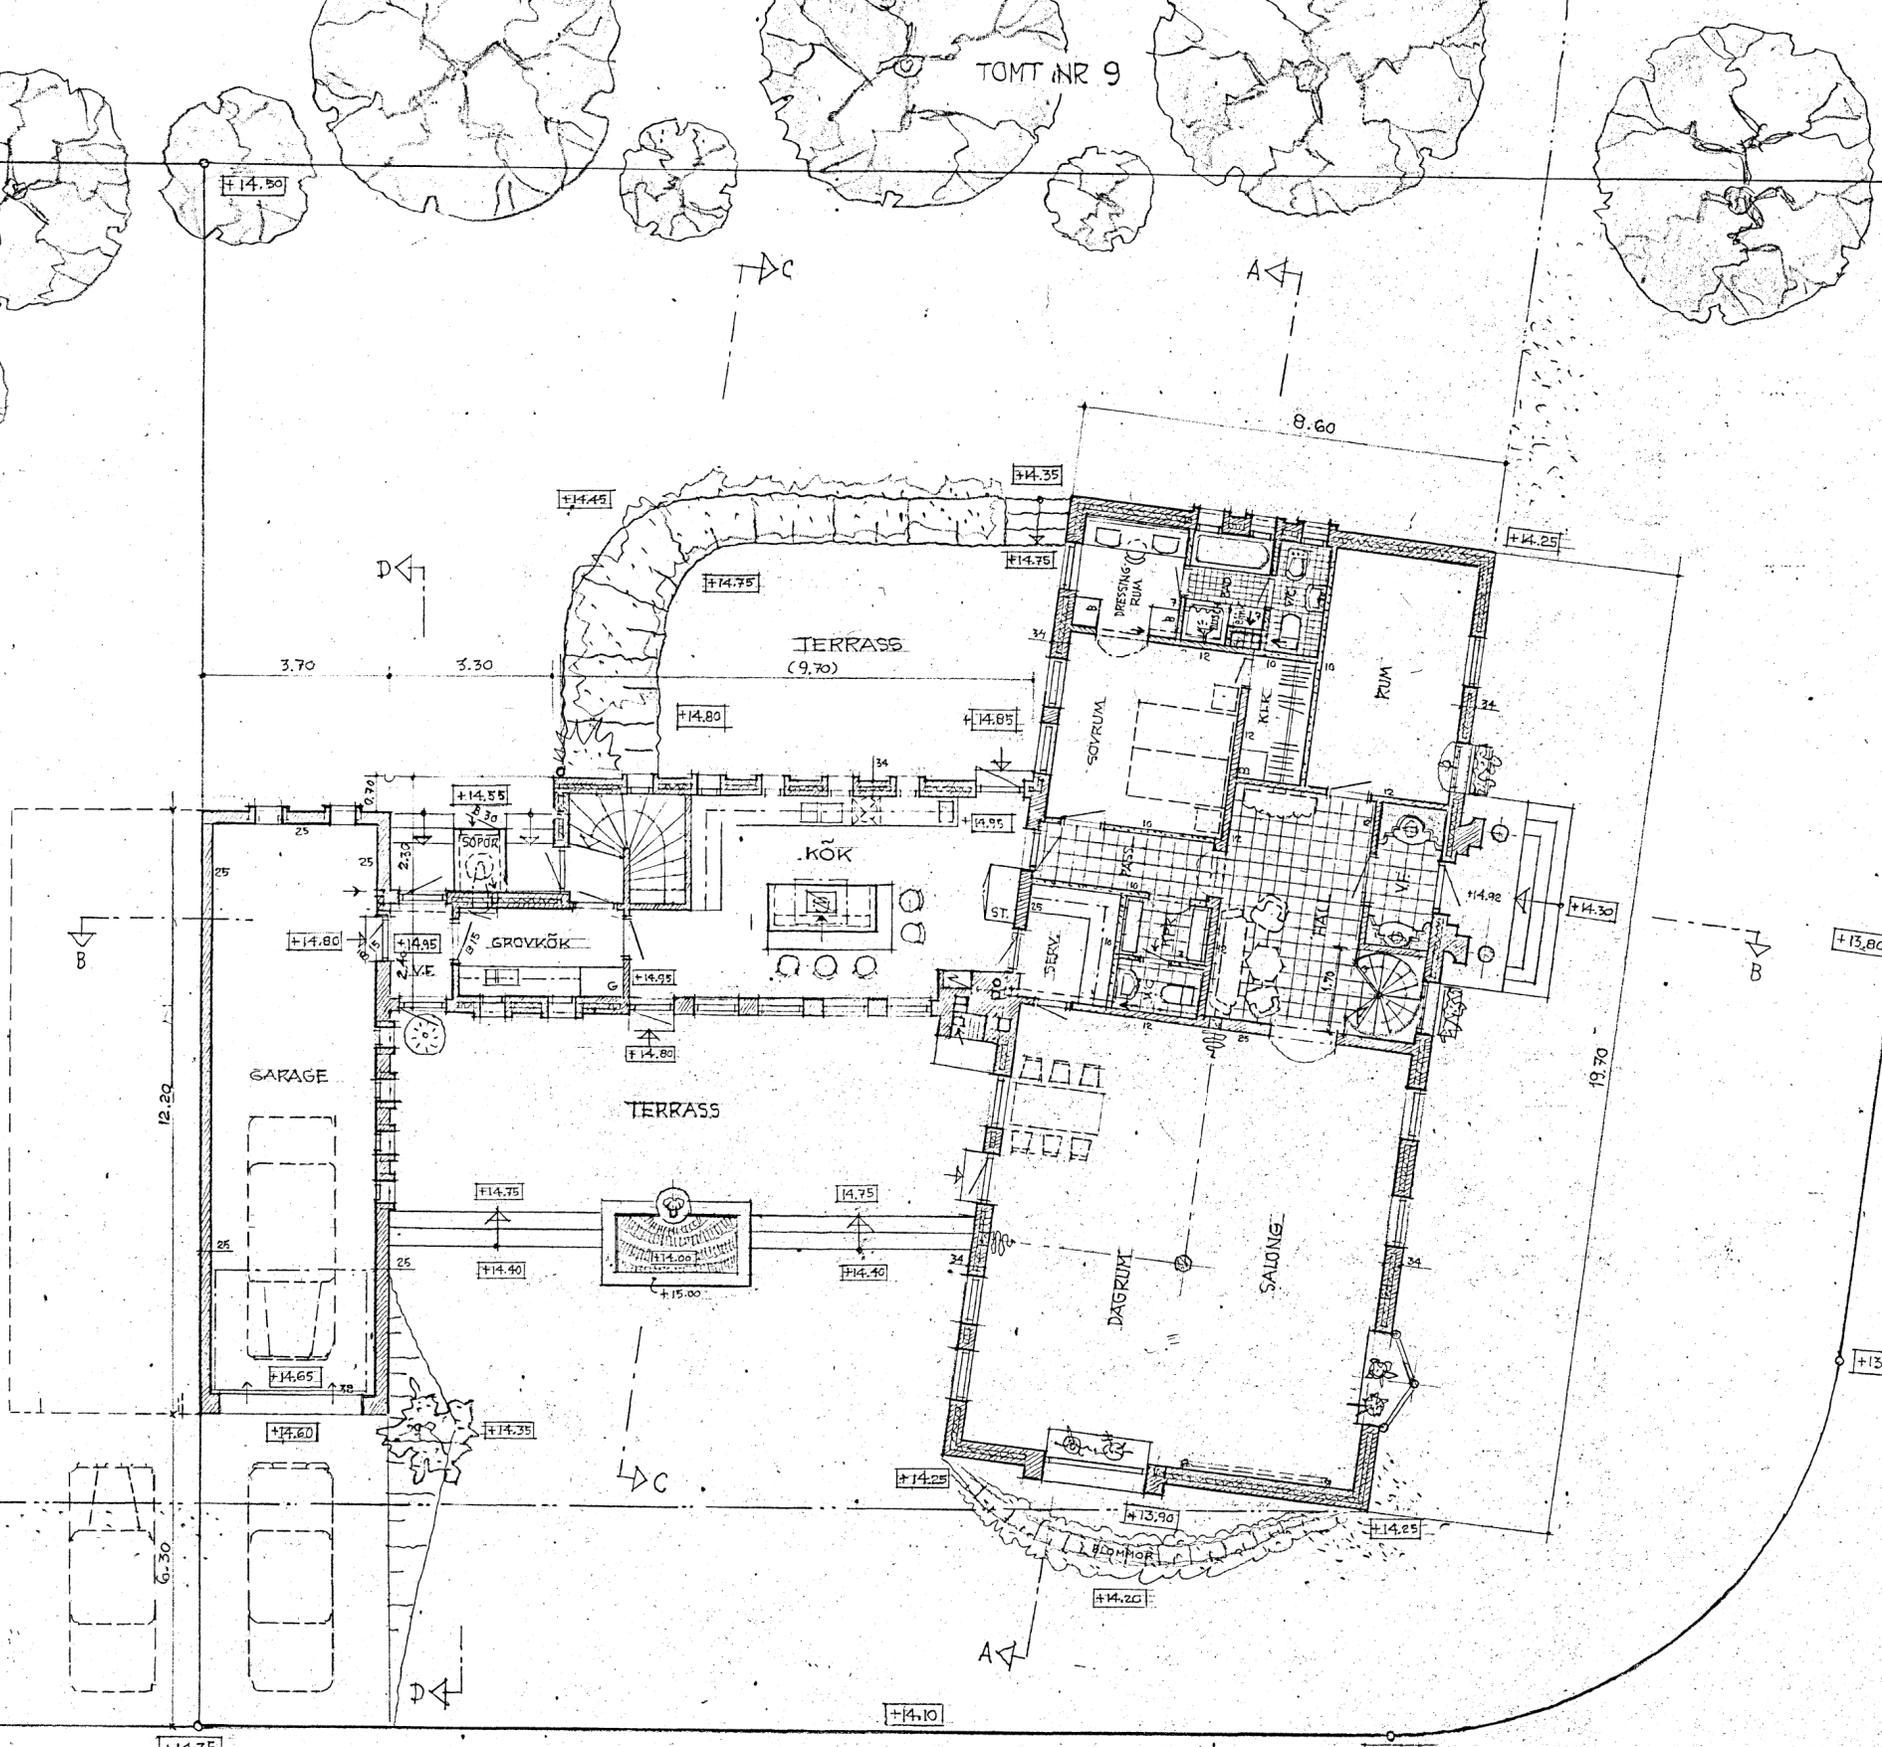


För ändring gäller
Beslut nr 1, SGN 67

MALMÖ BYGGNADSNÄMND
beslut NR By 38 lit. C
godkänd i delegation
1078-01-12 RK

LORENSBERGSGATAN

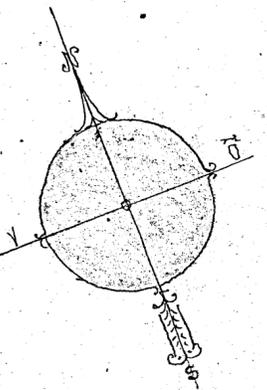

TOMT NR 11.

TOMT NR 9

TOMT NR 11 TOMT NR 10

RUDBECKSGATAN

BETECKNINGAR:

- = YTTERVÄGG:
10 cm MEXI-TEGEL + 2 cm LUFT + 10 cm MINERALULL +
12 cm MEXI-TEGEL + 12 cm MEXI-TEGEL
- = BETONG
- = "TEICA"-BLOCK (30 cm)
- = TEGEL (12,25 cm)
- = JÄTTBETONGPLATTOR (7,10 cm)
- = MINERALULL (100 cm)

UNDERTECKNAD, ÄGARE TILL TOMTENA
NR 9 OCH 11 KV. BLÅSOPPEN I MALMÖ,
LÄMNAR HÄRMED MITT MEDGIVANDE TILL
NYBYGGNAD ENL DENNA RITNING.

Arvid Nordström
ÄGARE TILL BLÅSOPPEN 9 OCH 11.

UNDERTECKNAD, ÄGARE TILL TOMT
NR 3 KV. GRYSOPPEN I MALMÖ,
LÄMNAR HÄRMED MITT MEDGIVANDE
TILL NYBYGGNAD ENL DENNA RITNING.

Walter Ahlsson
ÄGARE TILL GRYSOPPEN 3.

RAGNAR NÄSMAN
ARKITEKBYRÅ
040/91 35 50, 91 35 51

Roslins Väg 20 A 217 55 MALMÖ

REVISOR KONTROLLERAD AV: *RJ* ÖFVERSIKAD AV: *W* ARBETSNUMMER: 5.12.1976

Ragnar Näsmän

REG. ANT. REGISTRERINGEN AVSER: *RN* SGN. DATUM: 20.12.1976

FÖRSLAG TILL NYBYGGNAD Å
TOMT NR 10 KV. NR 398 BLÅSOPPEN
I LHMHAMN, MALMÖ KOMMUN

ARKITEKTRITNING:

BOTTENPLAN

KOD TYP DOS: 761205 RITNINGNUMMER: 3 SKALA 1:100