
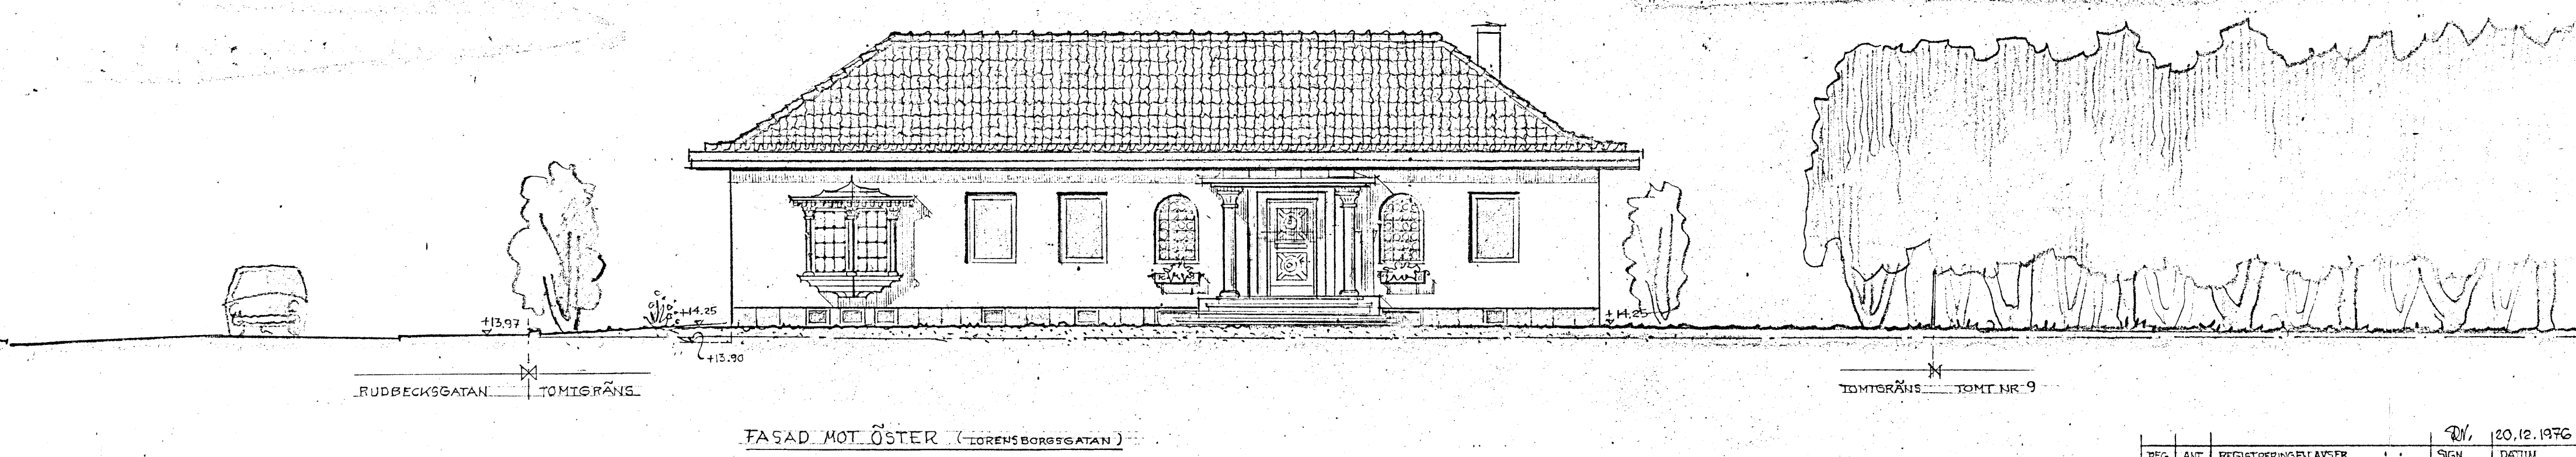


MALMÖ BYGGNADSNÄMND
beslut NR By 38 lin. A
godkänd i delegation
1977-01-12 RK

Detta förordet gäller
föreskrifter i SBN 67

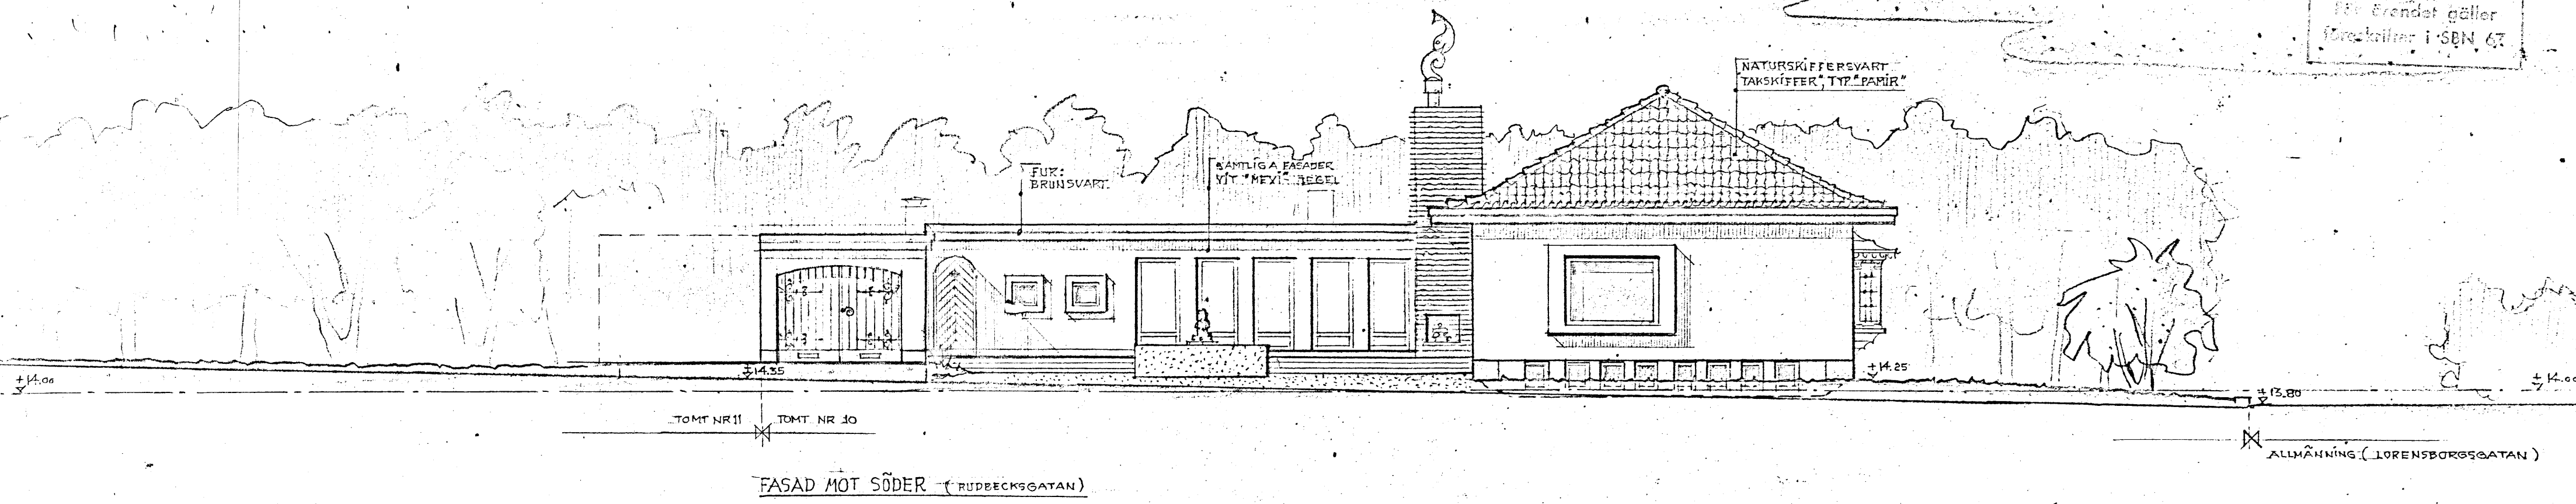

UNDERTECKNAD, ÄGARE TILL TOMTERNA
NR 9 OCH 11 KV. BLÅSOPPEN I MALMÖ,
LÄMNAR HÄRMED MITT MEDGIVANDE TILL
NYBYGGNAD ENL. DENNA RITNING.
E. Carlsson
ÄGARE TILL BLÅSOPPEN 9 och 11.

UNDERTECKNAD, ÄGARE TILL TOMT
NR 3 KV. GRYSOPPEN I MALMÖ,
LÄMNAR HÄRMED MITT MEDGIVANDE
TILL NYBYGGNAD ENL. DENNA RITNING.
Marta Carlsson
ÄGARE TILL GRYSOPPEN 3.

REG.		ANT.	REGISTRERINGENAVSER	SIGN.	20.12.1976
FÖRSLAG TILL NYBYGGNAD Å TOMT NR 10 KV. NR 398 BLÅSOPPEN I LÄMHAMN, MALMÖ-KOMMUN.					
ARKITEKTRITNING: FASADER MOT SÖDER OCH ÖSTER					
SKALA 1:100					
RAGNAR NÄSMAN ARKITEKTBYRÅ 040/91 35 50, 91 35 51		Roslins Väg 20 A 217 55 MALMÖ			
RITAD KONSTRUERAD AV <i>RN</i>		GRANSKAD AV <i>RN</i>		ARBETSNUMMER 5.12.1976	
761205		RITNINGSSYMBOLER		REG.	