


Undertecknad, ägare till tomterna nummer 9 och 11 kv. Blåsoppen i Malmö lämnar härmed mitt medgivande till nybyggnad enligt denna ritning.


Undertecknad, ägare till tomt nr 3 kv. Grynsoffen i Malmö lämnar härmed mitt medgivande till nybyggnad enligt denna ritning.

Ellen Olsson


MALMÖ BYGGNADSNÄMND
beslut NR By 81/ lrt. E
godkänd i delegation
1978-05-17 BAR

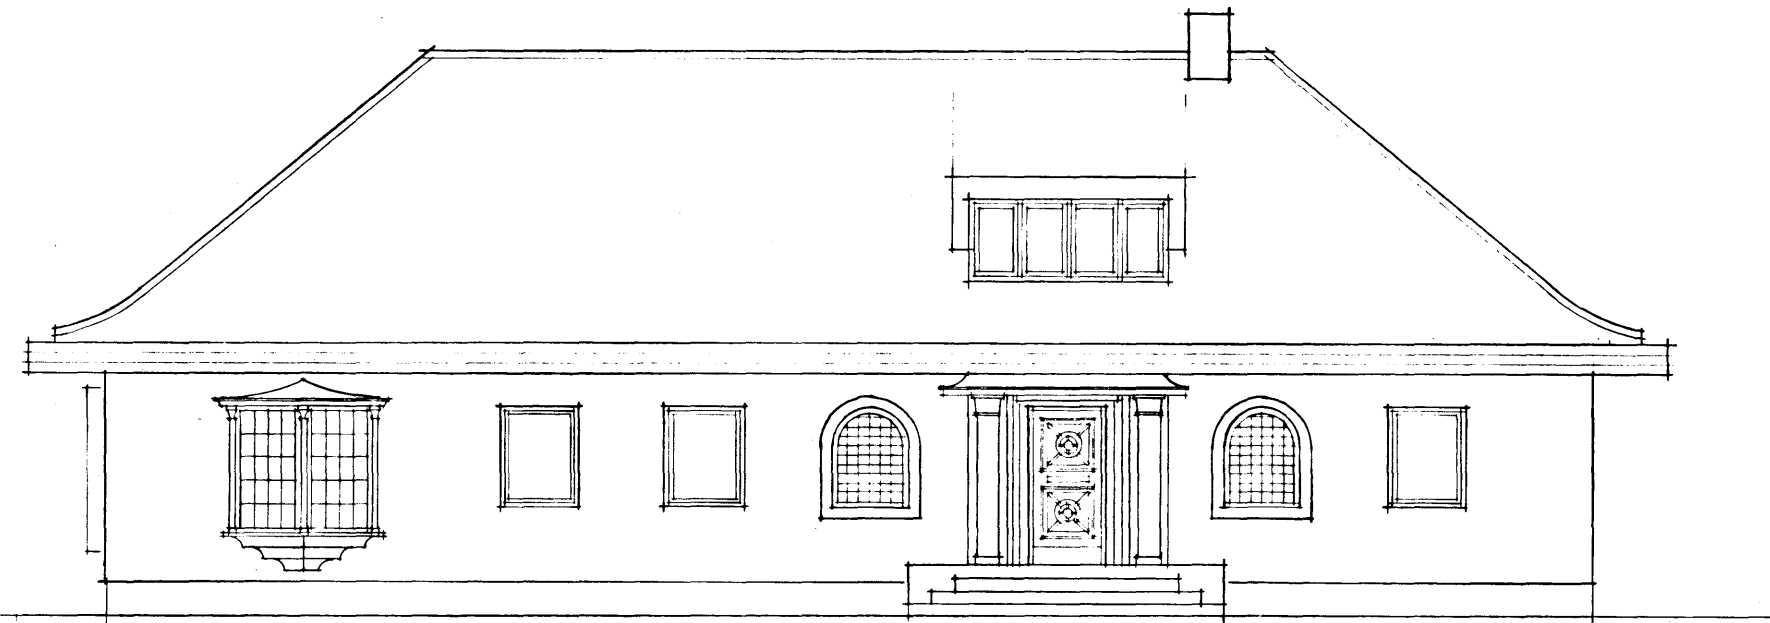


MOT ÖSTER

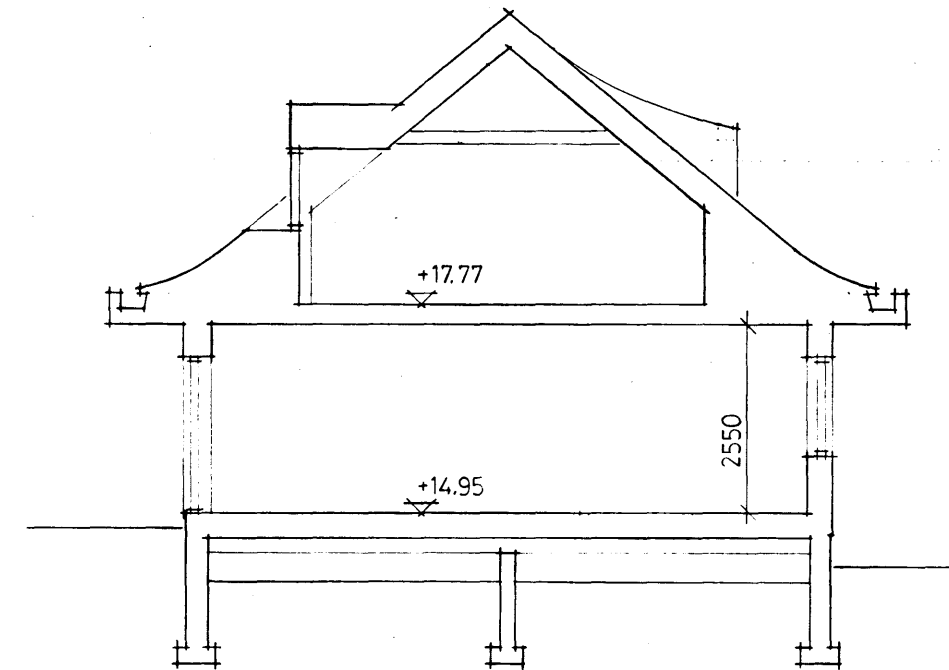


SEKTION A

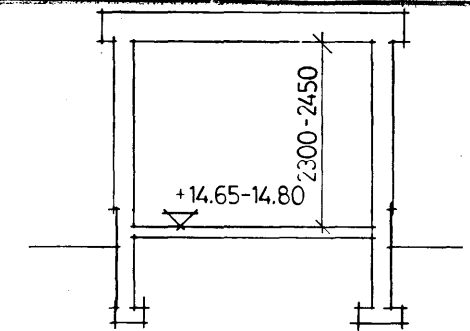

SEKTION C

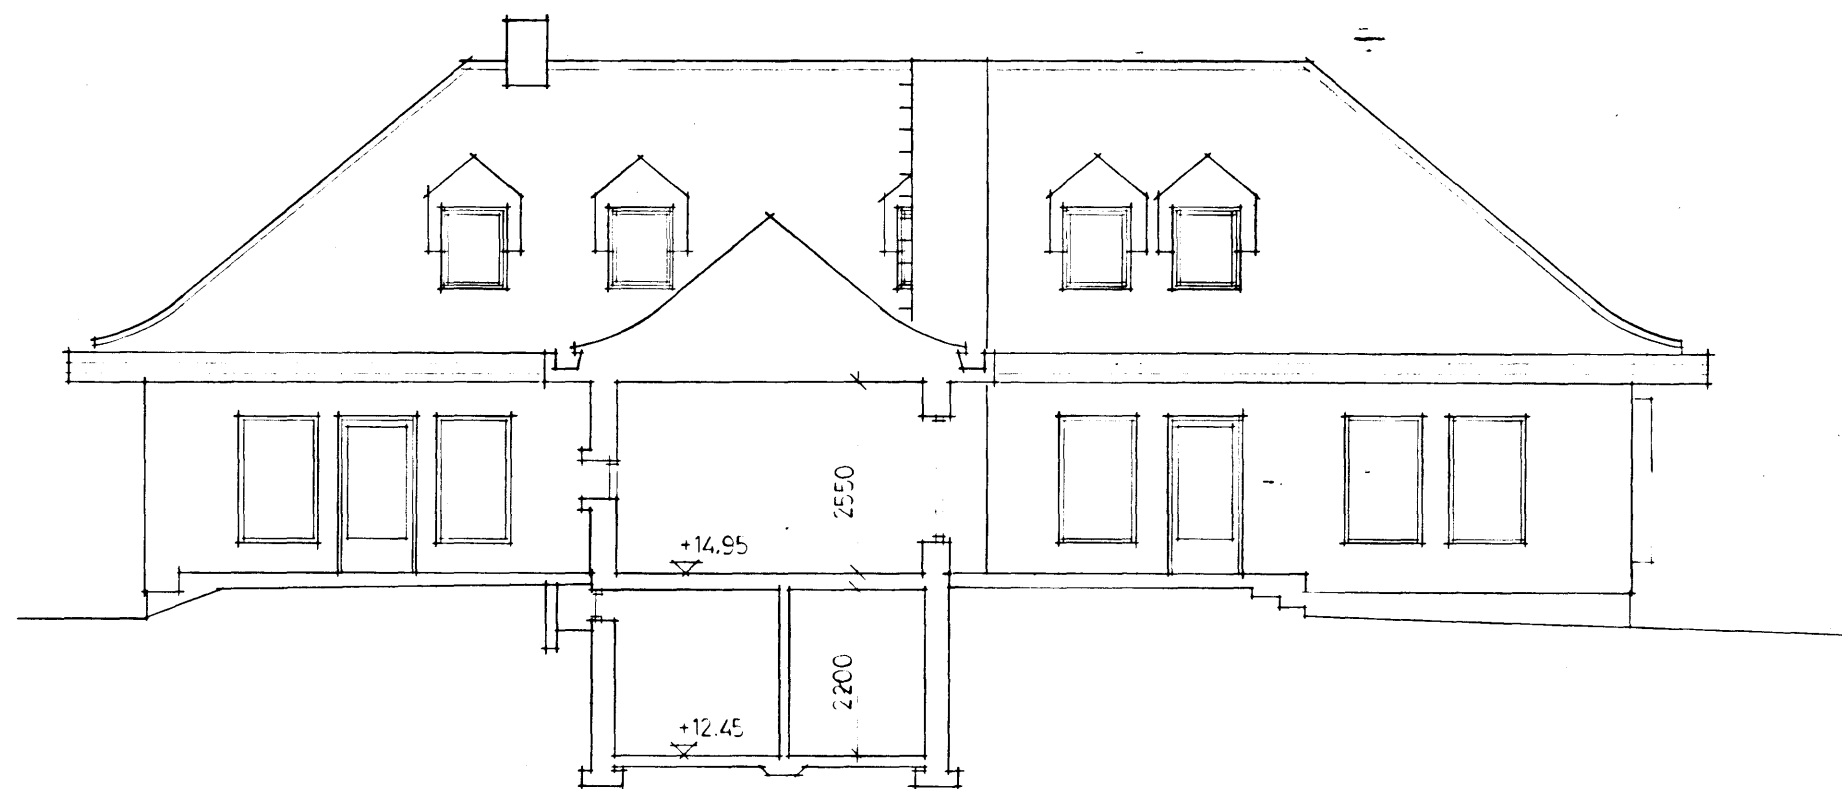

MOT VÄSTER-SEKTION B

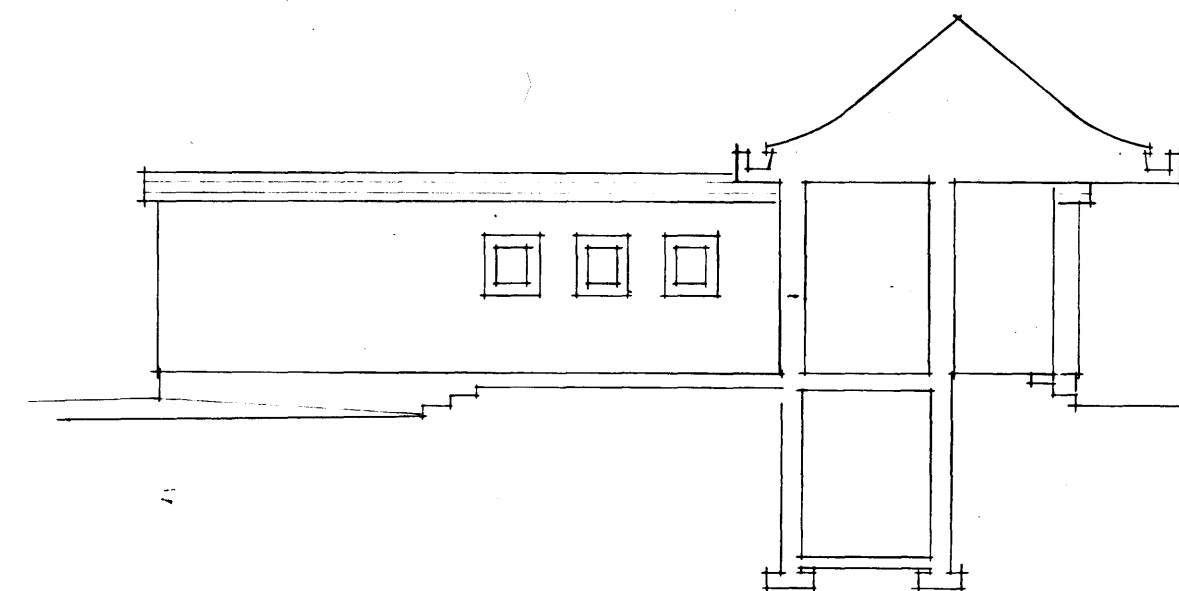

MOT ÖSTER

MATERIAL - FÄRGSÄTTNING

SOCKEL GRÅ PUTS
VÄGGAR VIT PUTS
TAK SVARTA TAKPANNOR AV TEGEL
SNICKERIER SVARTLÄSERAT TRÄ
PLÅTARBETEN SVART VARMFÖRZINKAD PLÅT

Ahlqvist & Blomqvist
Arkitekt- och Ingenjörbyrå AB

Östergatan 13A
235 00 Vellinge
040 / 424310-11

Vellinge 78 03 23

ritad

rev	ant	avseende	sign	datum
A		STEGJÄRN PÅ SKORSTEN	CE	780505

TOMT NR 10 KV 398 BLÅSOPPEN
LIMHAMN MALMÖ KOMMUN

FASADER, SEKTIONER

skala 1:100
arbetanr. 724
ritning nr 9:05
rev. A