



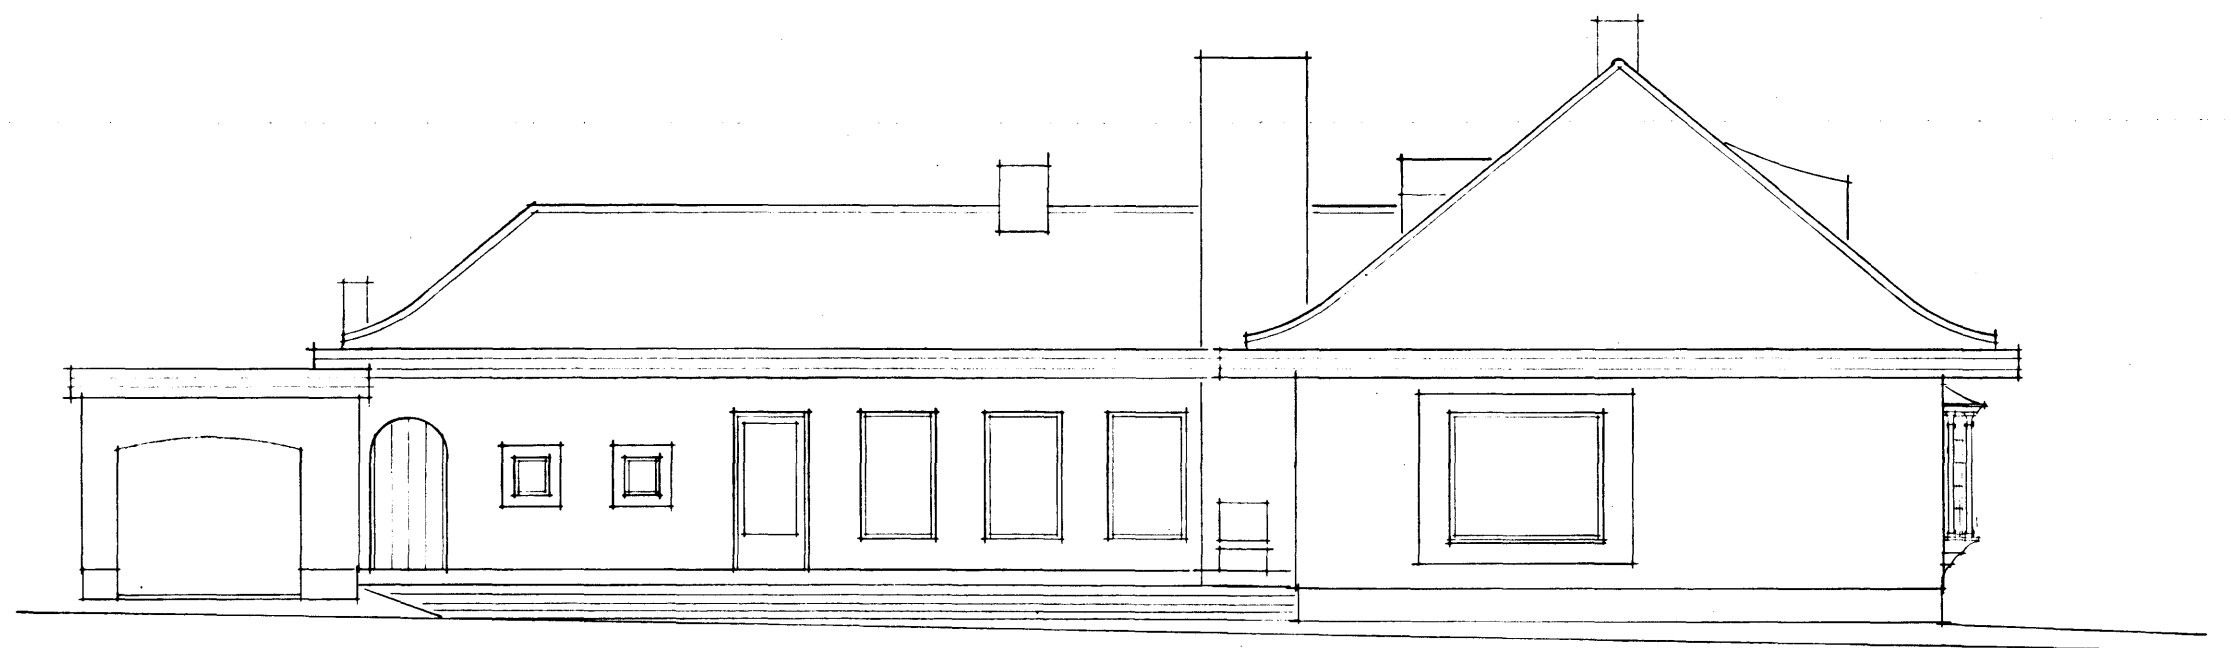

MOT SÖDER

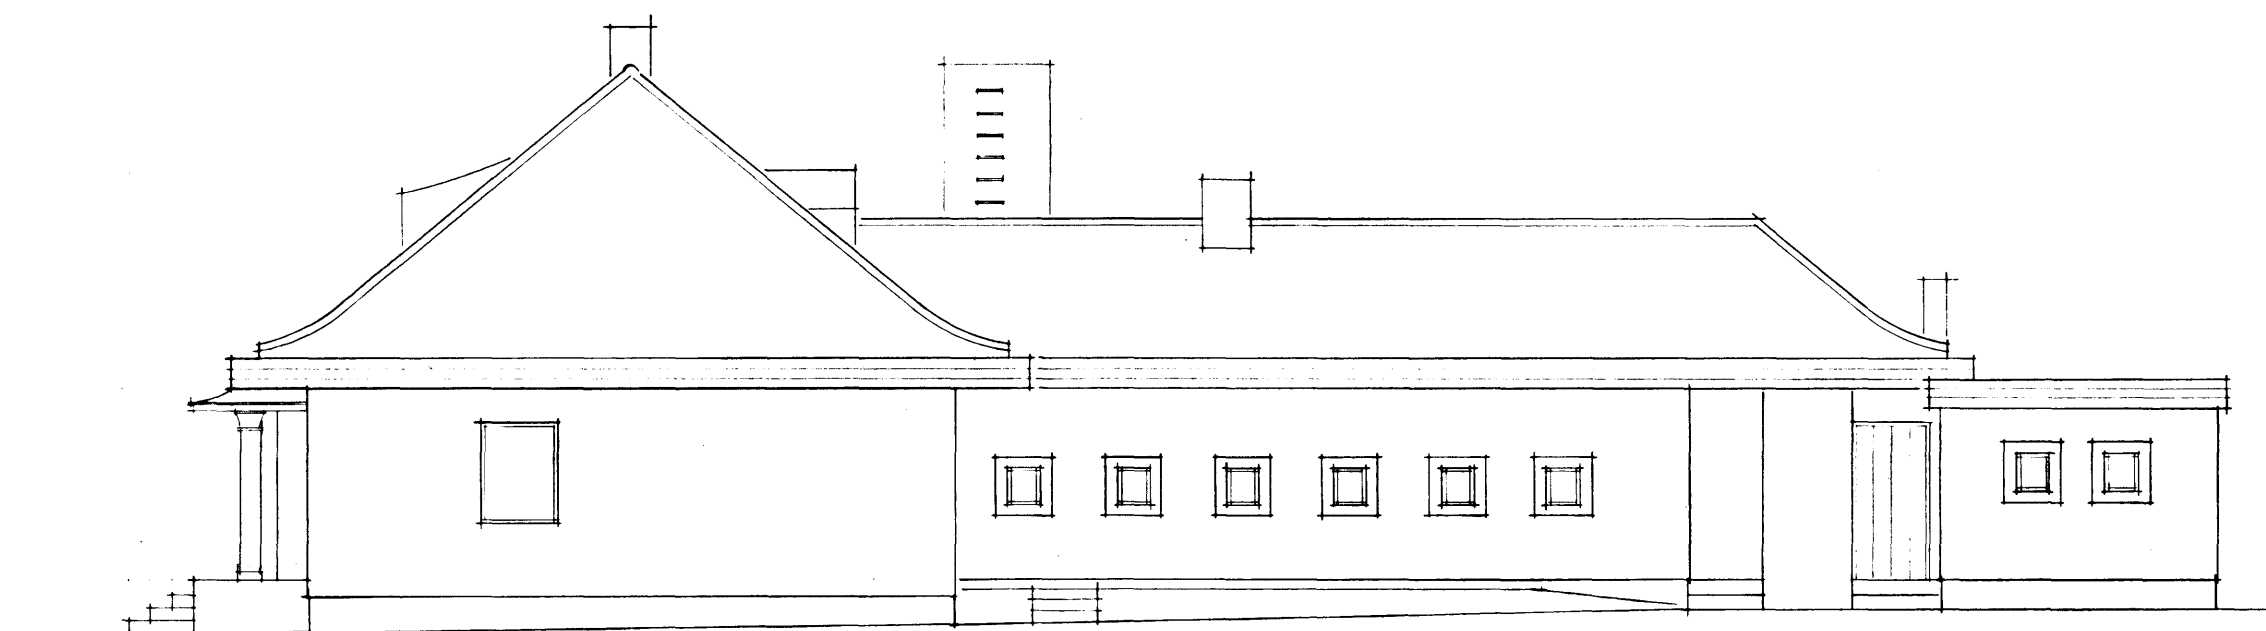

MOT NORR

Undertecknad, ägare till tomterna
nummer 9 och 11 kv. Blåsoppen i Malmö
lämnar härmed mitt medgivande till
nybyggnad enligt denna ritning.

Undertecknad, ägare till tomt nummer 3
kv. Grynsoffen i Malmö lämnar härmed
mitt medgivande till nybyggnad enligt
denna ritning.

MALMÖ BYGGNADSNÄMND

beslut NR By 84 lrt. F-

godkänd i delegation
1978-05-17 BAR

A		STEGJÄRN PÅ SKORSTEN	CB	780505	
rev	ant	avseende	sign	datum	

Ahlqvist & Blomqvist
Arkitekt- och Ingenjörbyrå AB

Östergatan 13A
235 00 Vellinge
040 / 4243 10-11

Vellinge
78 03 23

ritad

TOMT NR 10 KV 398 BLÅSOPPEN
LIMHAMN MALMÖ KOMMUN

FASADER

skala
1:100

arbetsnr.
724

ritning nr

9:06
A