



MALMÖ BYGGNADSNÄMND
beslut NR By 2045m. A
godkänd i delegation
1977-11-14

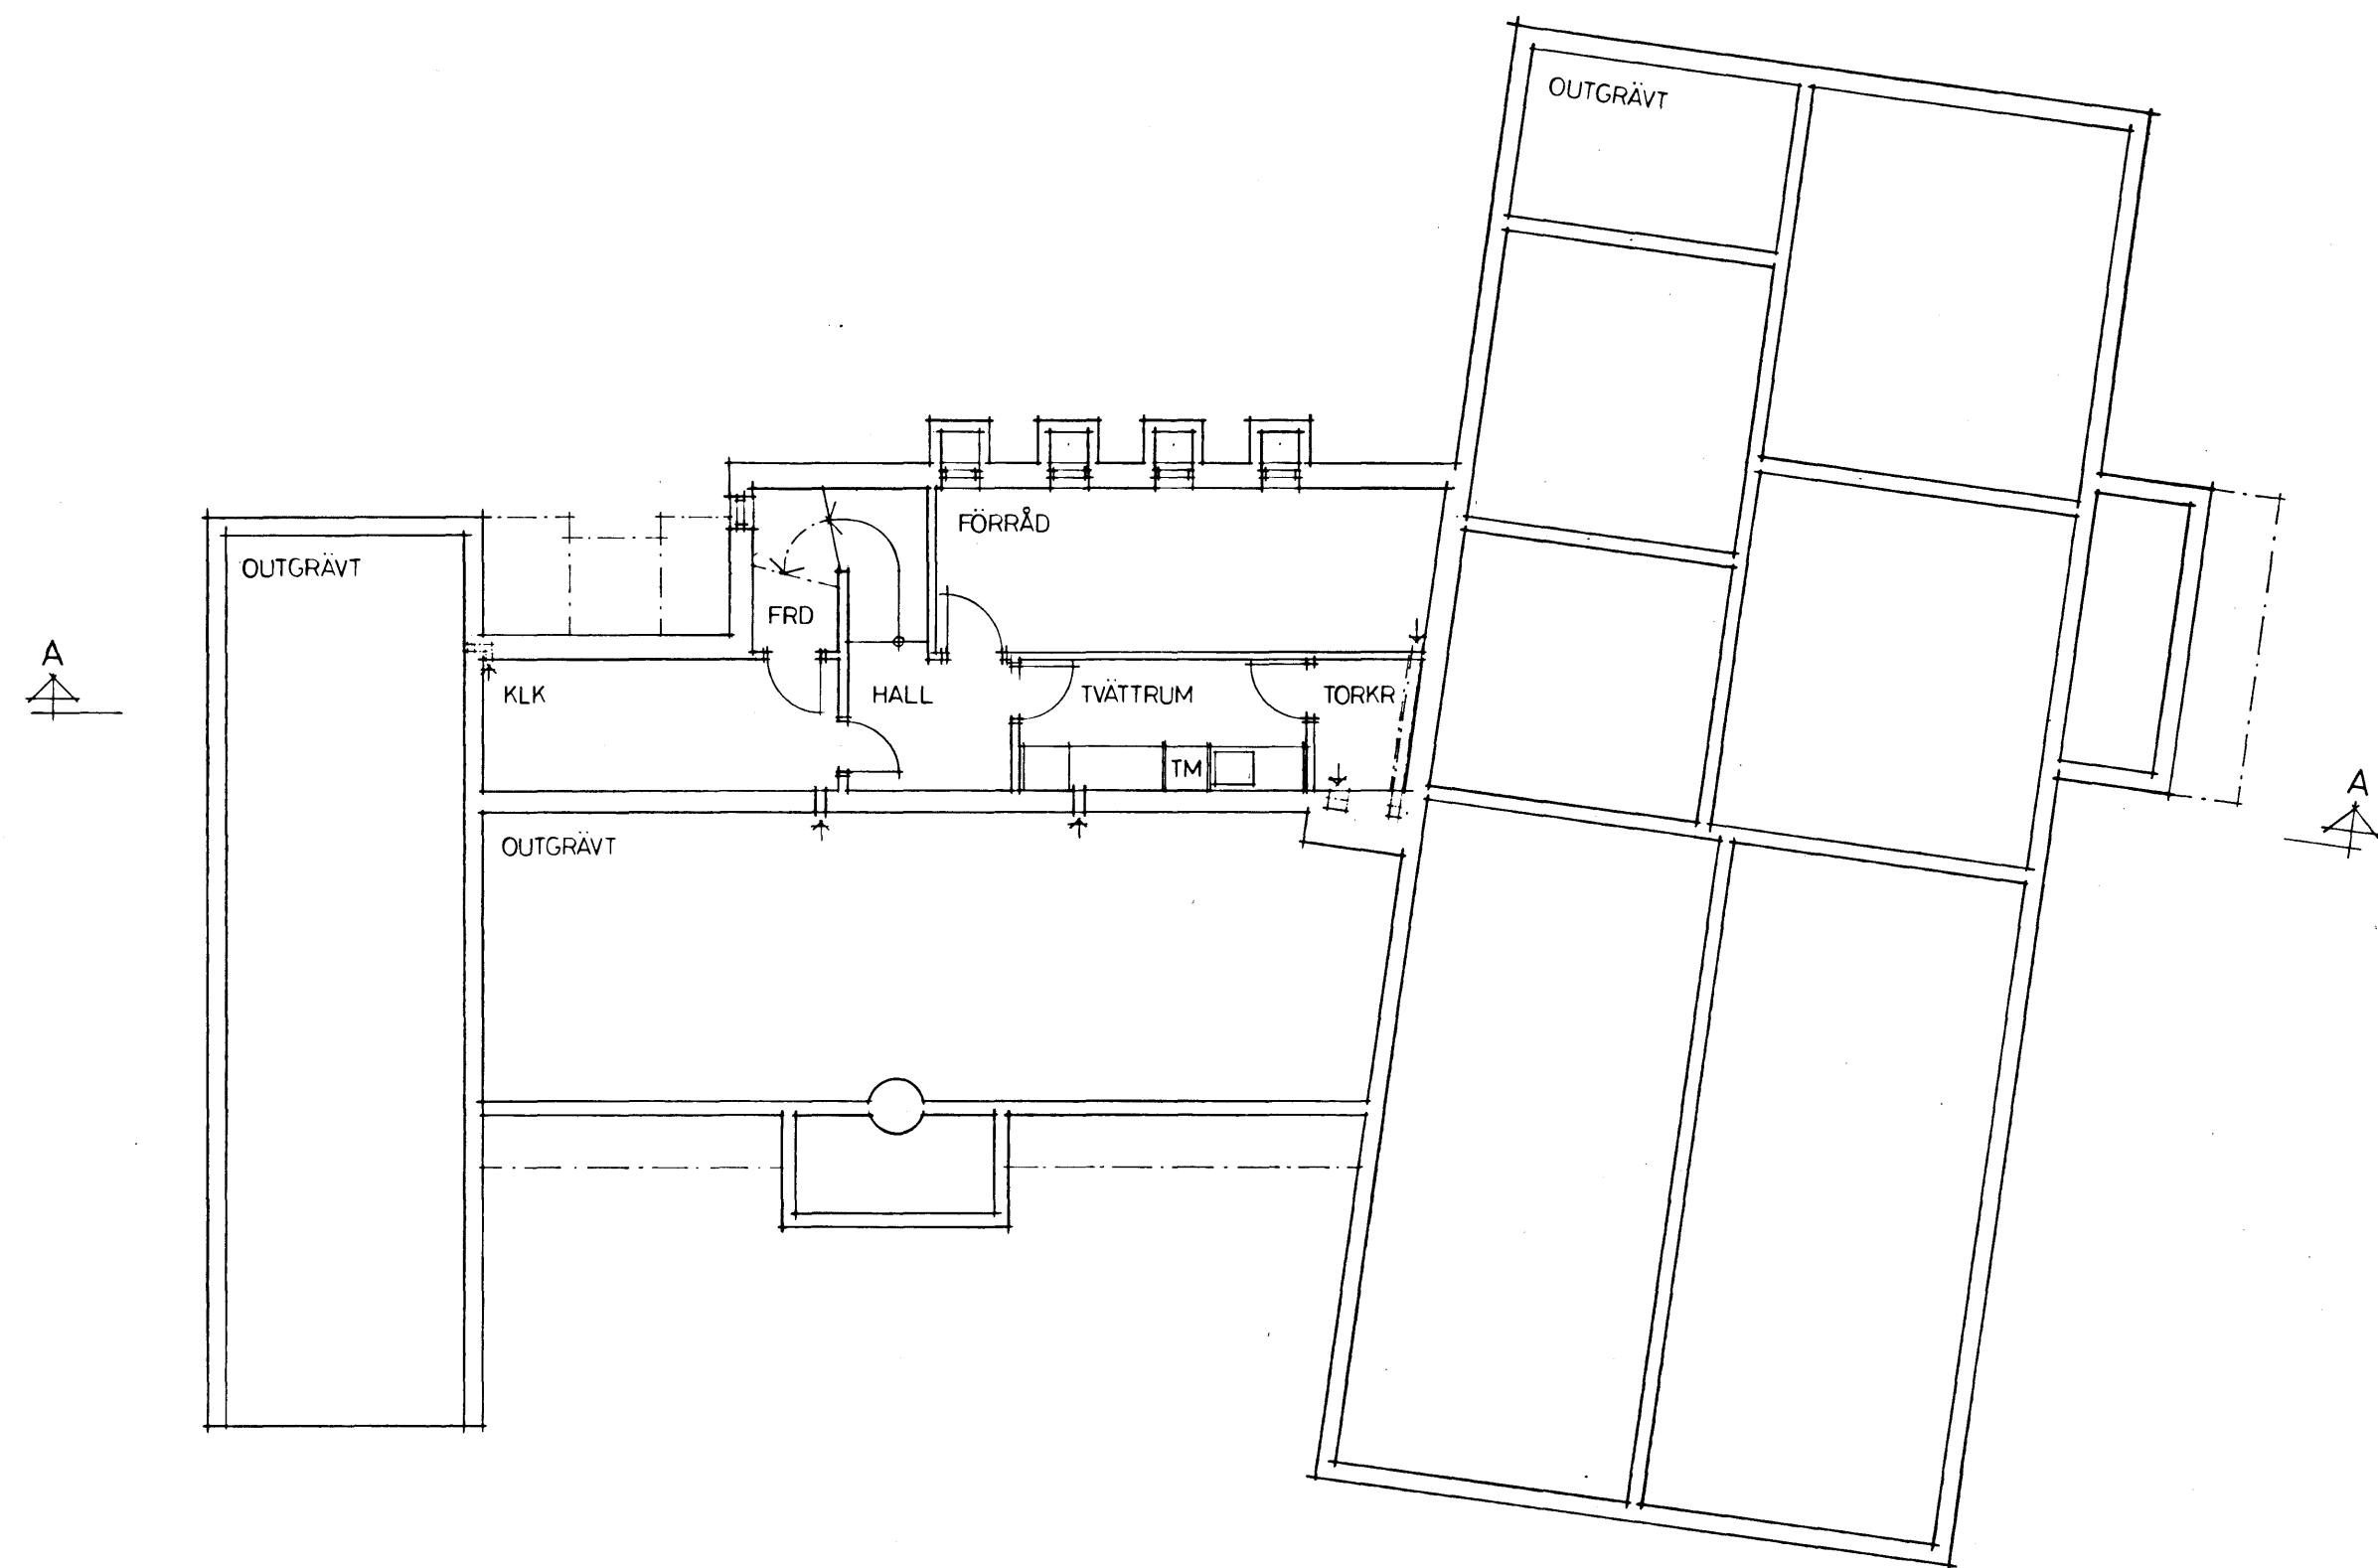

KÄLLARPLAN

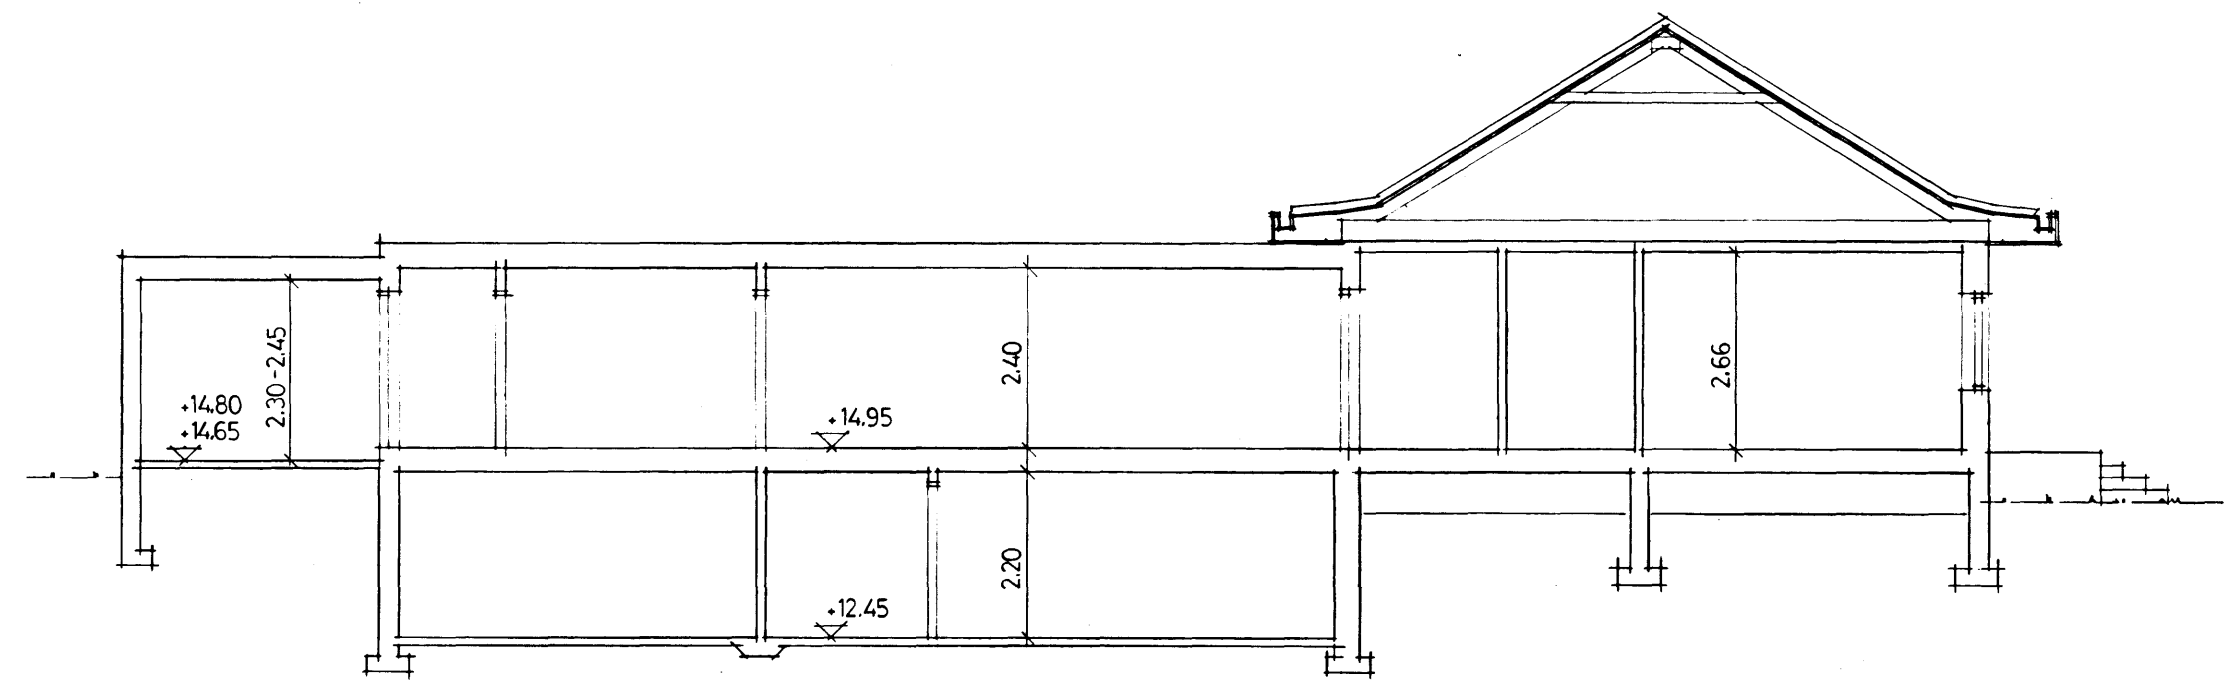

SEKTION A

Ahlqvist & Blomqvist Arkitekt- och Ingenjörbyrå AB		TOMT NR 10 KV 398 BLÅSOPPEN LIMHAMN MALMÖ KOMMUN		
Östergatan 13A 235 00 Vellinge 040 / 424310-11		KÄLLARPLAN, SEKTION		
Vellinge 77 11 01	ritad CB	skala 1:100	arbetsnr. 724	ritning nr 11