



28m

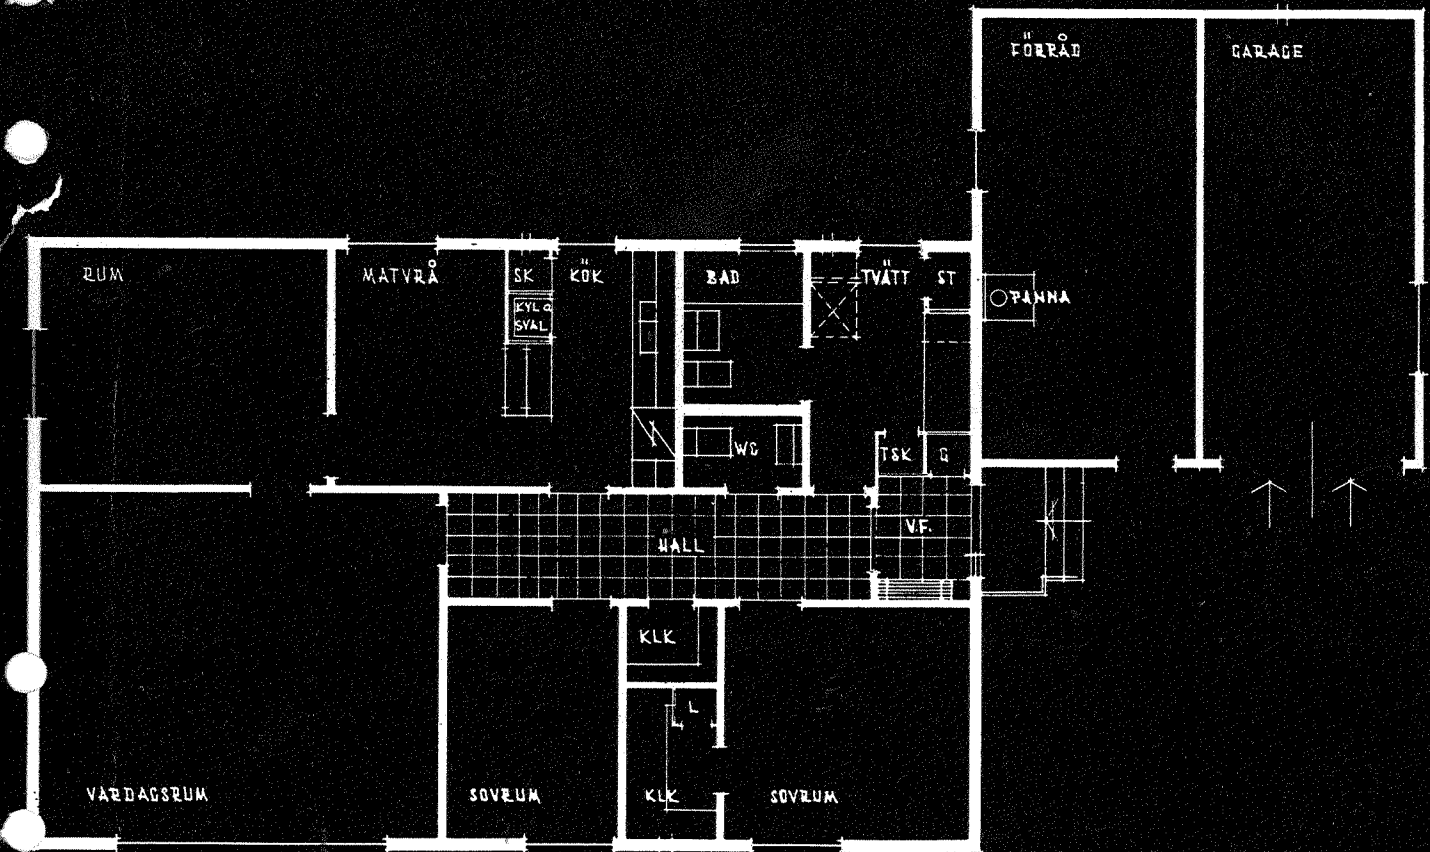

Skala 1:100

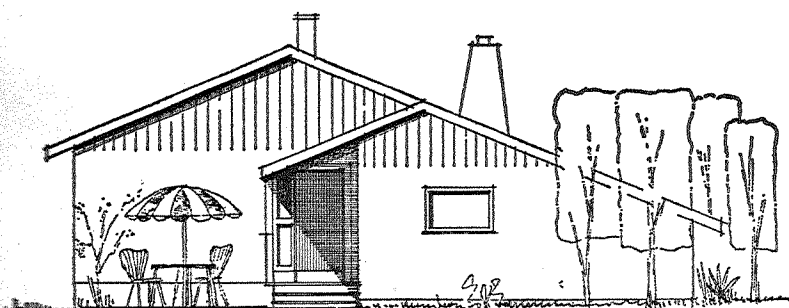

Skala 1:150

Hustyp LB-96-1

Enplanshus utan källare.

Bostadsyta	96	kvm
Förråd och garage	36	"
Vardagsrum	24	"
Kök med matvrå	14	"
Rum	12	"
Sovrum	7 och 10	"
Badrum och toaletterum	5	"
Tvätttrum	6	"
Klädkammare	2,4 och 1,2	"