

## MATERIAL OCH KULÖRER

VÄGG:  
PLÅTSANDWICH, KULÖR MÖRKSILVER


SOCKEL:  
BETONGSANDWICH, KULÖR GRA

TAK:  
TR-PLÅT, KULÖR SVART


DÖRR OCH PORT:  
PLÅT, KULÖR SVART

FÖNSTER:  
ALUMINIUM, SILVER


AVVÄTTNING OCH GARNERINGAR:  
PLÅT, KULÖR SVART

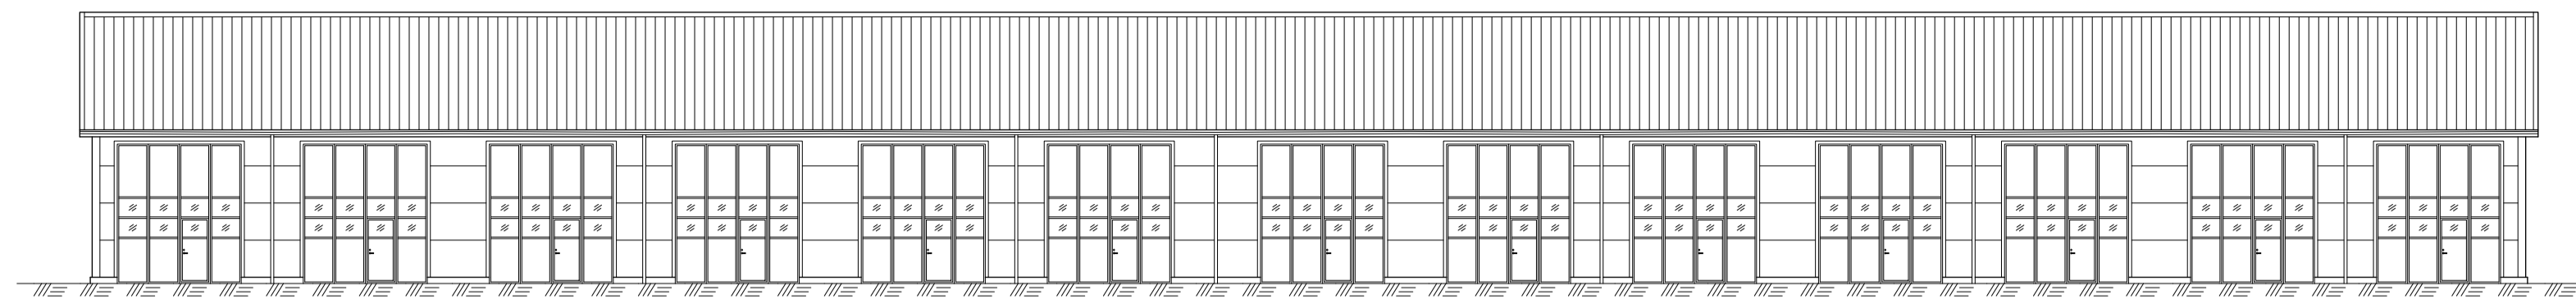


FASAD ÅT SYDVÄST  
1:200

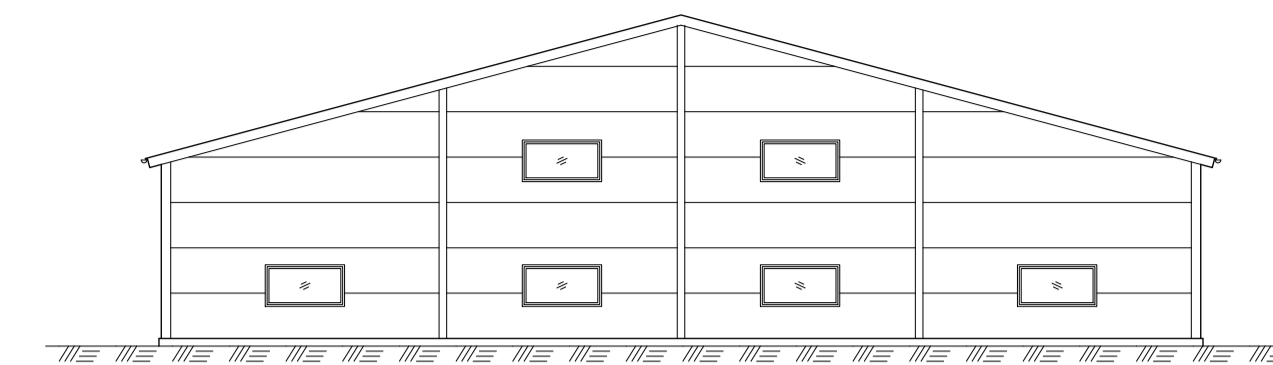


FASAD ÅT SYDOST  
1:200

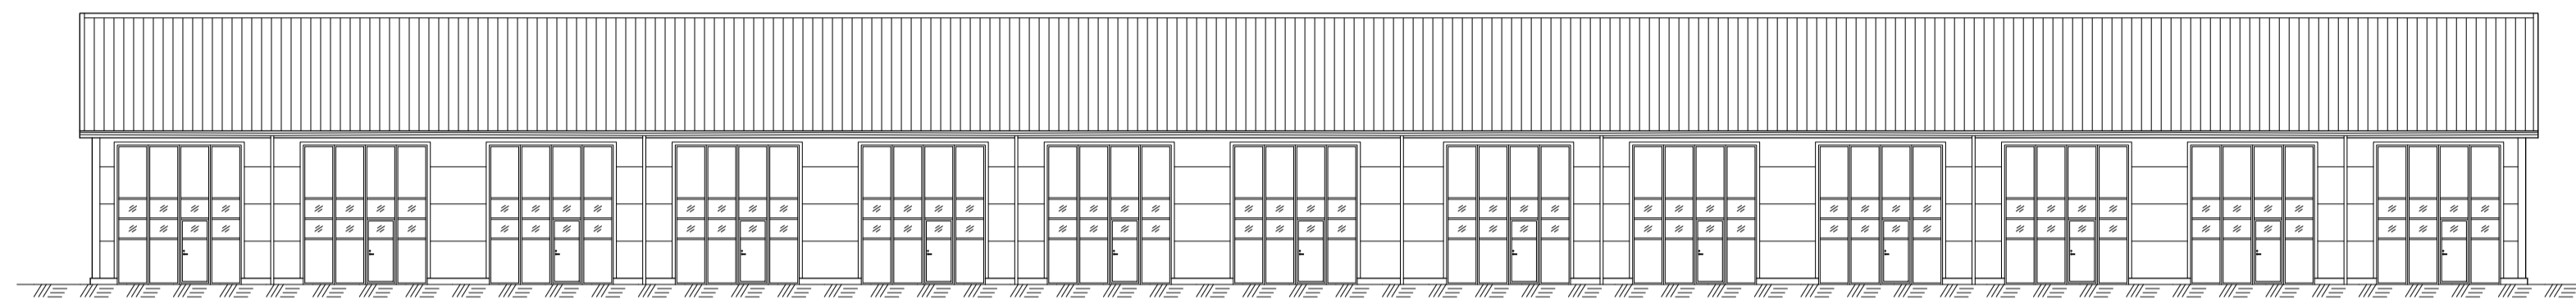


FASAD ÅT NORDOST  
1:200

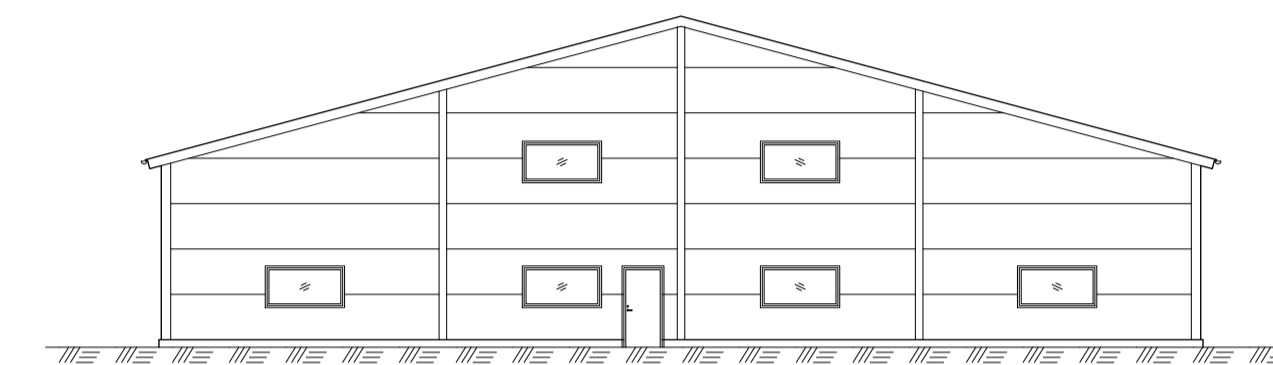

FASAD ÅT NORDVÄST  
1:200

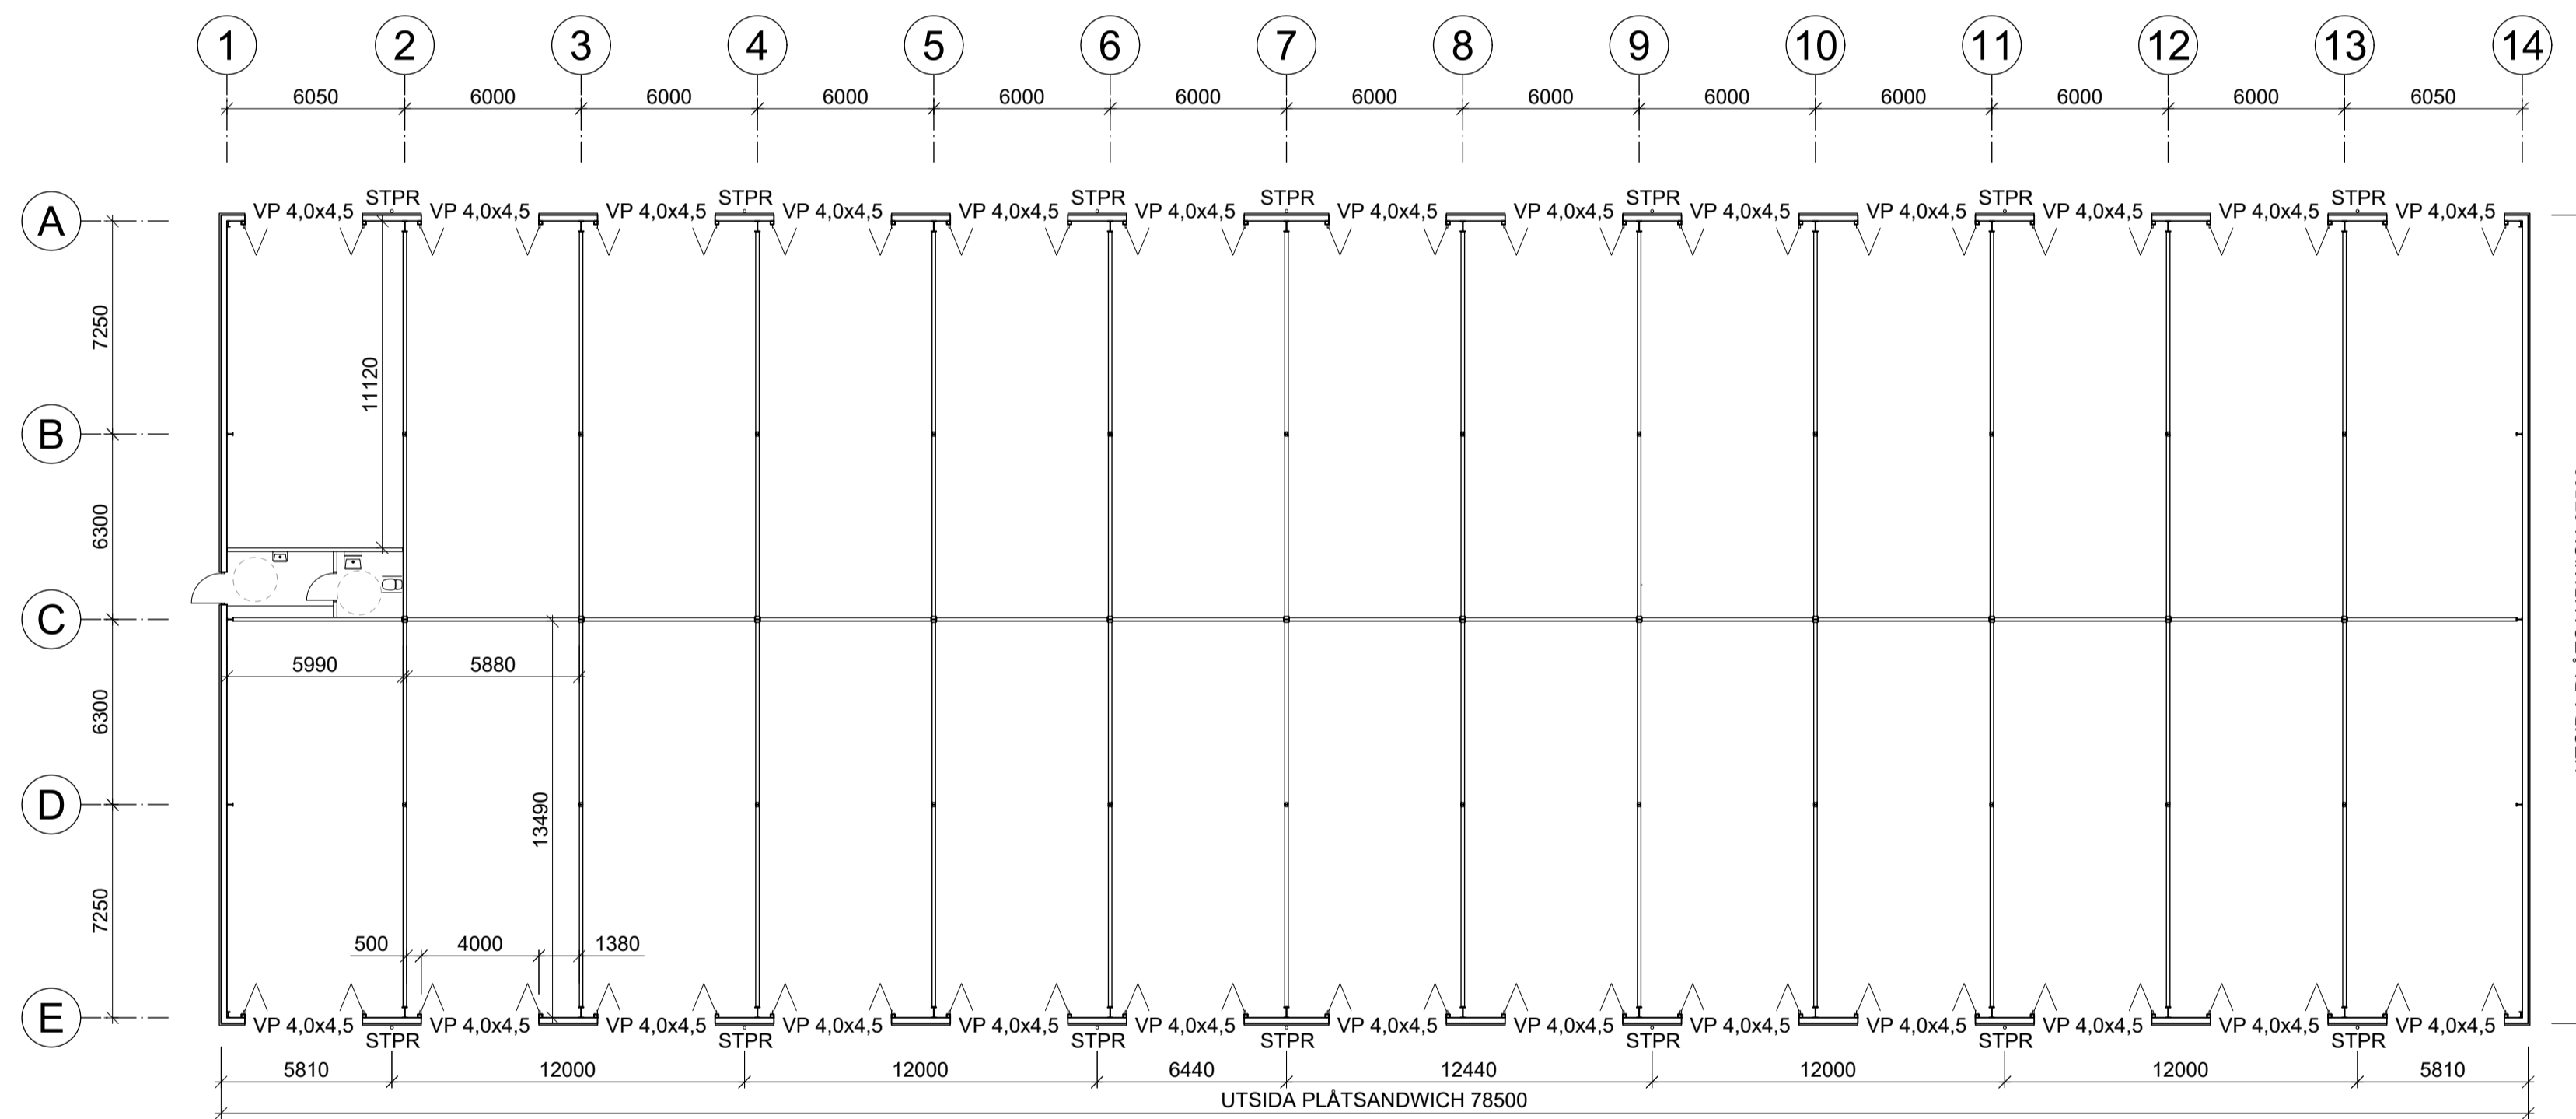

PLAN  
1:200

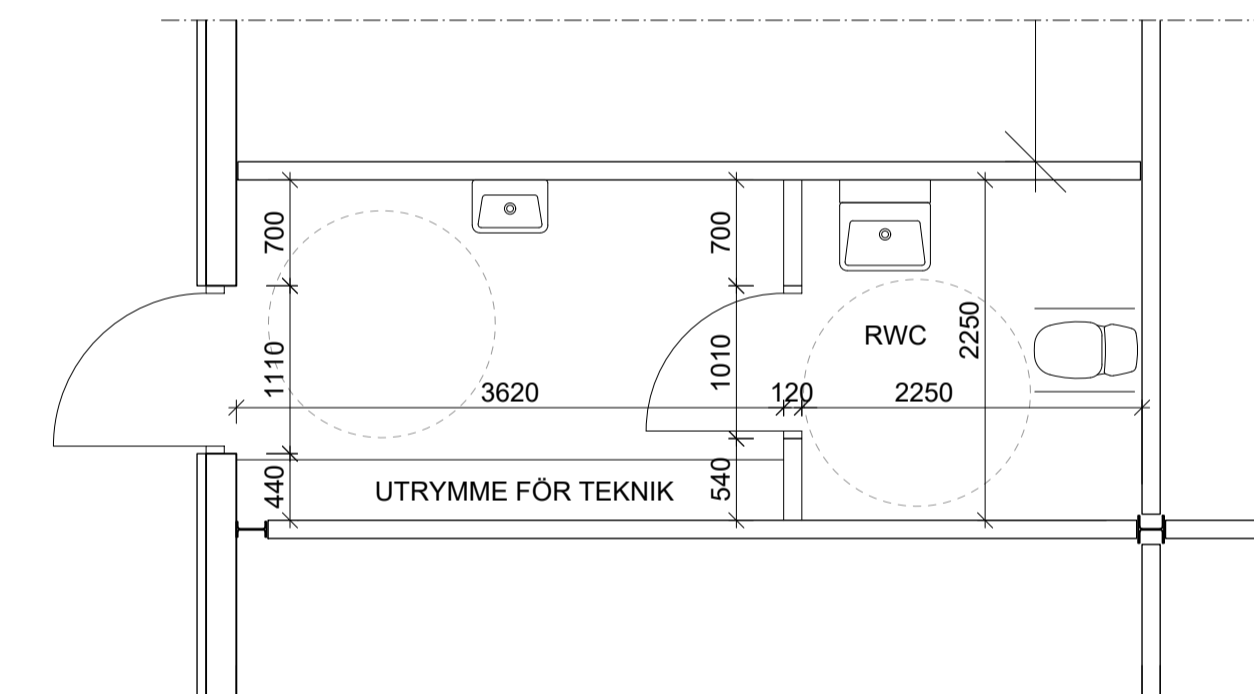

DELPLAN  
1:50

2026-03-04

BET	ANT	ÄNDRINGEN AVSER	DATUM	SIGN
STATUS		PRELIMINÄRHANDLING		
PROGRAMMERAREN 3 ÄNGELHOLMS KOMMUN				



KLOSTERGATAN 5 264 51 LJUNGBYHED  
TEL 0435-44 07 60 info@lr-system.se


OBJEKT NR XXXXX	RITIKONSTR AvP	HANDLÄGGARE P LINDAHL
DATUM 2026-xx-xx	ANSVARIG	

NYBYGGNAD INDUSTRIRADHUS


PLAN, SEKTION, FASADER

SKALA	A1	SKALA	A3	RITINGSNUMMER	BET
1:200		1:400		A-01	

A-01

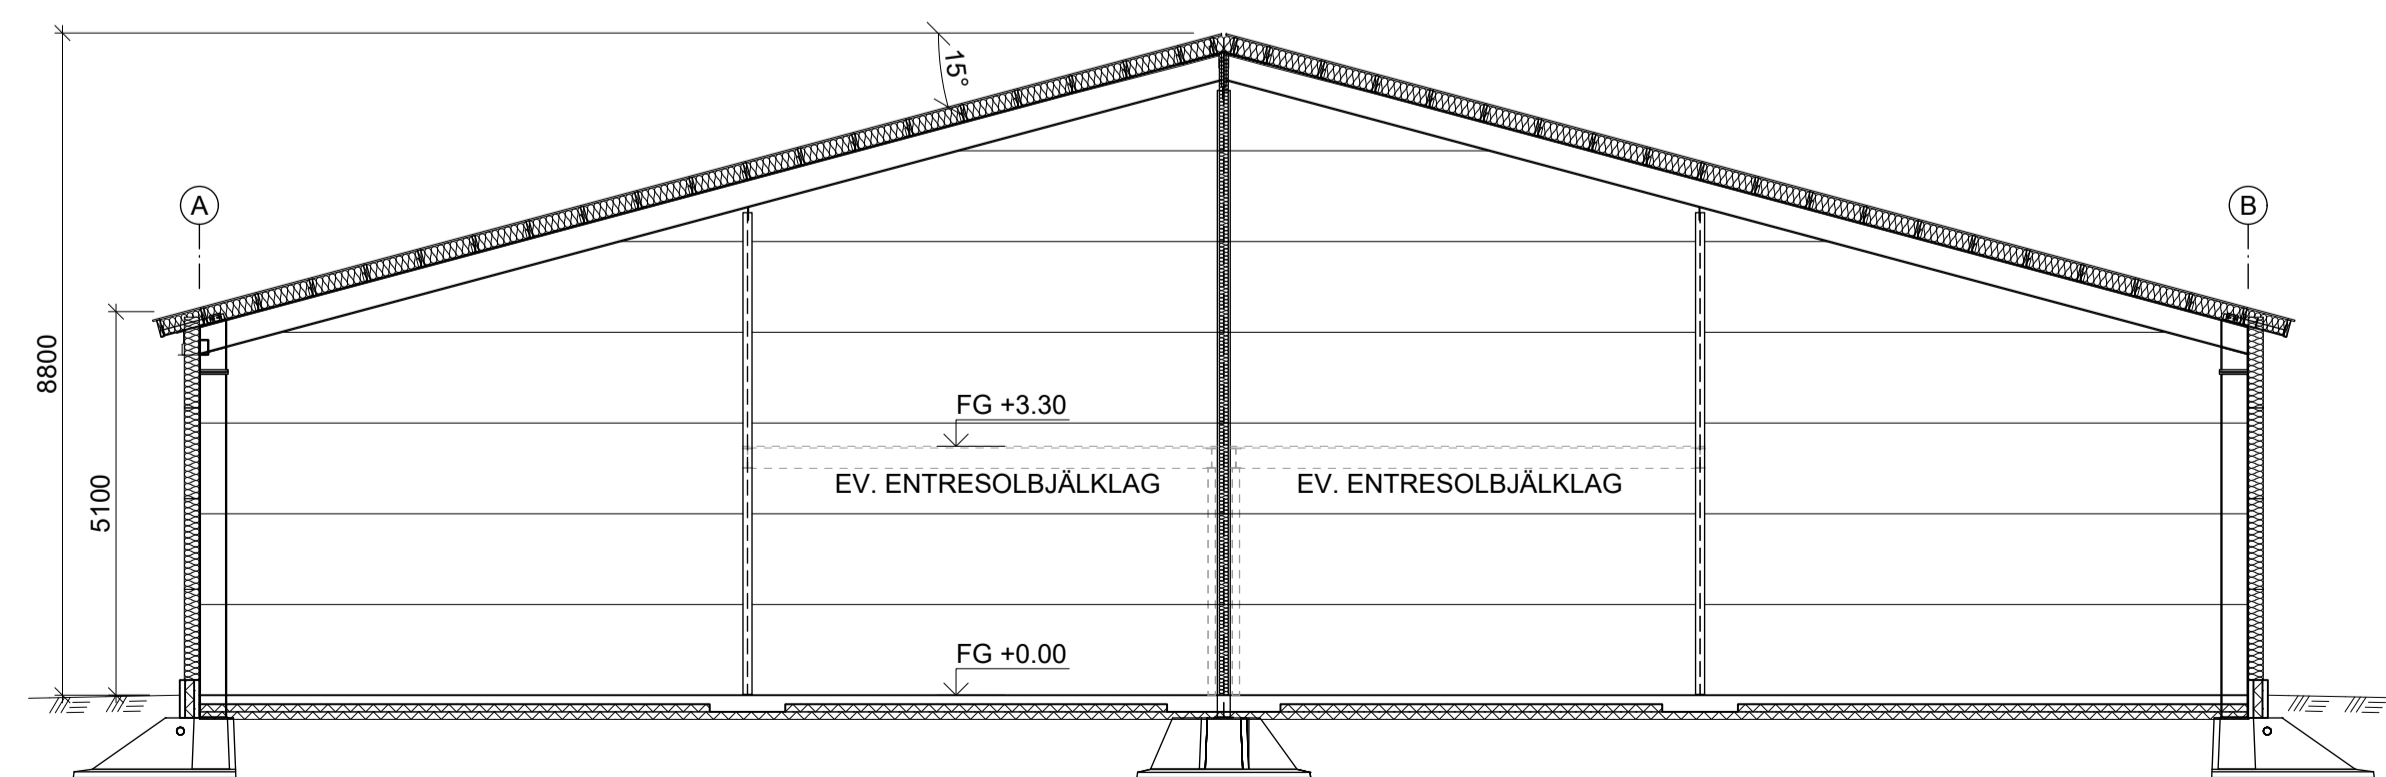

SEKTION  
1:100

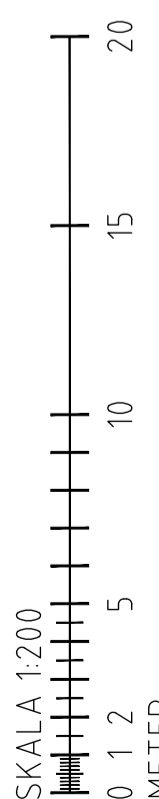

SKALA 1:200  
0 1 2 5 10 15 20  
METER