

KARTA
Över ett område å fastigheten
KRINGELHOLMA 13

KARTA Dnr 42/64 Uppr år 1964

Upprättad vid avstyckning år 1964 av

Sten Jacobson
lantmätare

Socken
Hälsaryds

Kommun
Göteryds

Län
Kronobergs

Skala 1:1000

0 10 20 30 40 50 60 70 80 90 100 meter

S. 32 A. 1965 13 febr
Kartläggda Avstyckningen för A fastigheten
Kringelholma 13
Västra Vägla
Västra Vägla (Kringelholma 13)


Lars Lejdström
Lars Lejdström

Avstyckningsbeskrivning

Bet. å kartan	Ägoslag	Areal hektar
1	annan avr.j.väg	0.0150
2	äng	0.5002
3	skogsmark	0.0780
Summa areal		0.5932


R.Nr. 14

Servitut: Med det avstyckade området föl-
jer rätt att nyttja ett sex meter brett
vägområde norr om området för utfart till
1100 enskilda vägen Dotebygd - Västra Vägla
och denna ut till allmän väg.

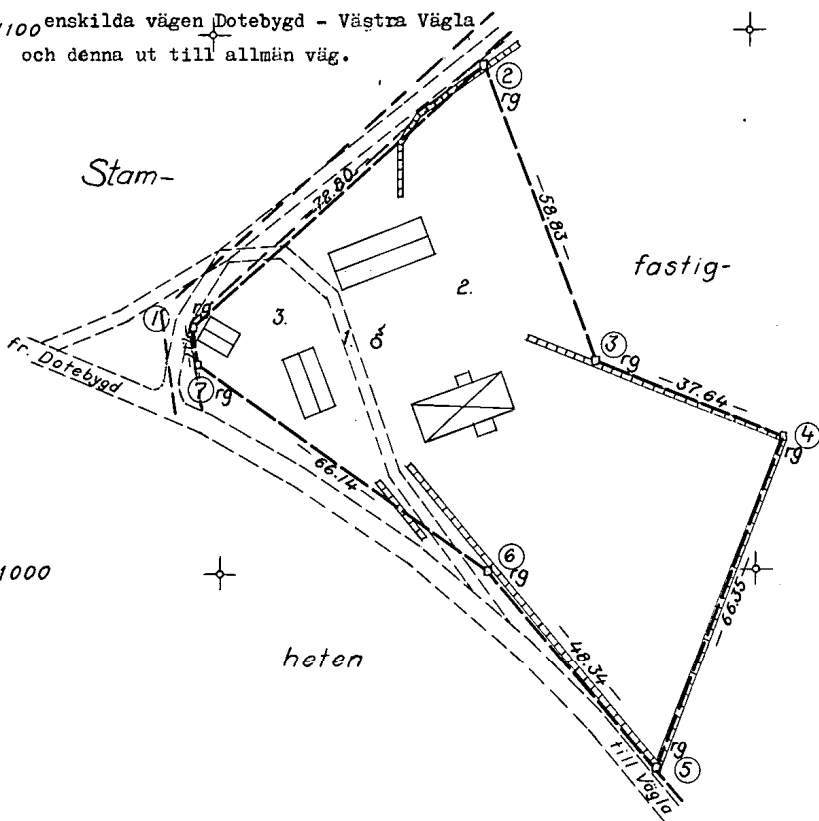

Koordinatförteckning.

Nr, mark.	x	y
1 rg	1046.08	945.58
2 rg	1049.09	1000.31
3 rg	1038.86	1020.57
4 rg	1024.63	1055.41
5 rg	962.92	1031.01
6 rg	1000.00	1000.00
7 rg	1038.98	946.55

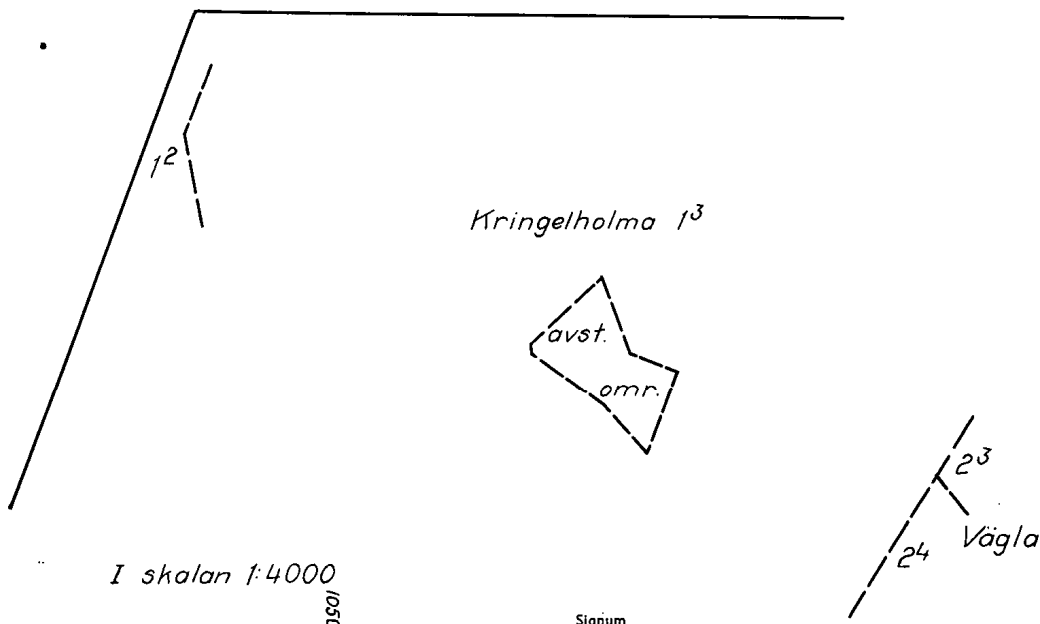

I skalan 1:4000

Signum

Målning Koord ber Arealber Kartering Ritning