

Hässleholms lantmäteridistrikt

1978

39/78

KA

Ärende

Fastighetsreglering berörande

ASKUSTORP 1:7 och 1:9

Kommun

Hässleholm

Län

Kristianstad

Registerområde

Hästveda socken

Registreringsbevis

Registreringsdatum

1978-06-09

För fastighetsregistermyndigheten

Förrättningslantmätare

Ingenjör

Ingemar Arvidsson

Jörgen Ernstsson

Fastighet, område m m

Fig

Area hektar, m²

de area

± ändring/
summa

Ägare, uppgifter till lokal skattemyndighet och andra anmärkningar

FASTIGHETSRÄTTSLIG BESKRIVNING
aktbilaga BE

ghs = gammalt hål i sten

gds = gammal dubb i sten

grg = gammalt rör i gjutning

rm = rör i mark

Vid förrättningen tillkommen gräns:

3-7-6-4

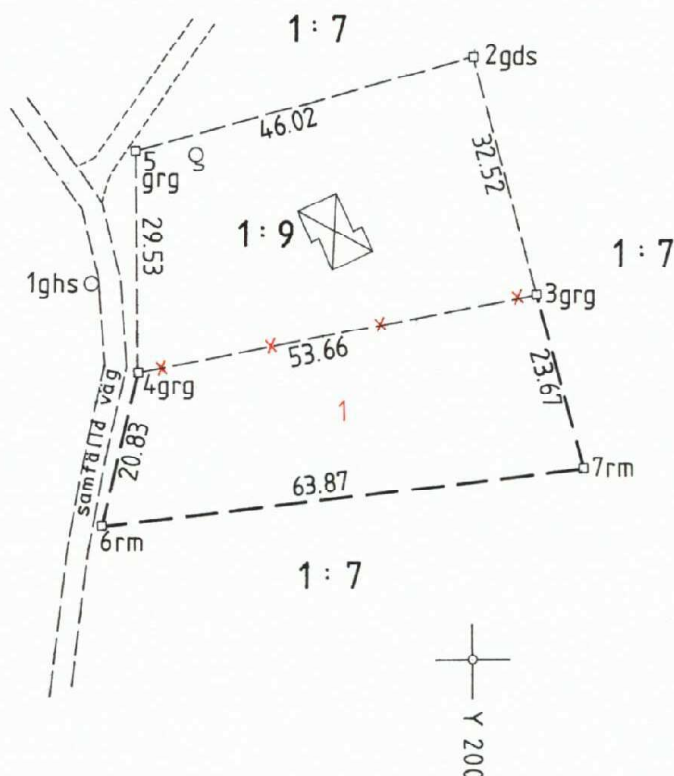
TEKNISK BESKRIVNING

Koordinatförteckning

Punkt	Mark	x	y
1	ghs	150,00	150,00
2	gds	179,62	200,09
3	grg	148,22	208,56
4	grg	138,14	155,86
5	grg	167,67	155,65
6	rm	117,81	151,29
7	rm	125,37	214,72

Fig 1 till Askustorp 1:9

X 200

ASKUSTORP
1:7X 100
Y 100

Y 200

Framställd genom

Nymätning

För det tekniska innehållet svarar

Skala

1:1000

Mätklass

Koordinatsystem

Tubbarp 1:9

Reg karta, lägesangivning

033 77:61

Beteckningsstandard

Mätning

Beräkning

Kartering

Ritn redigering

JE

JE

JE

msk

11-Hästveda

729