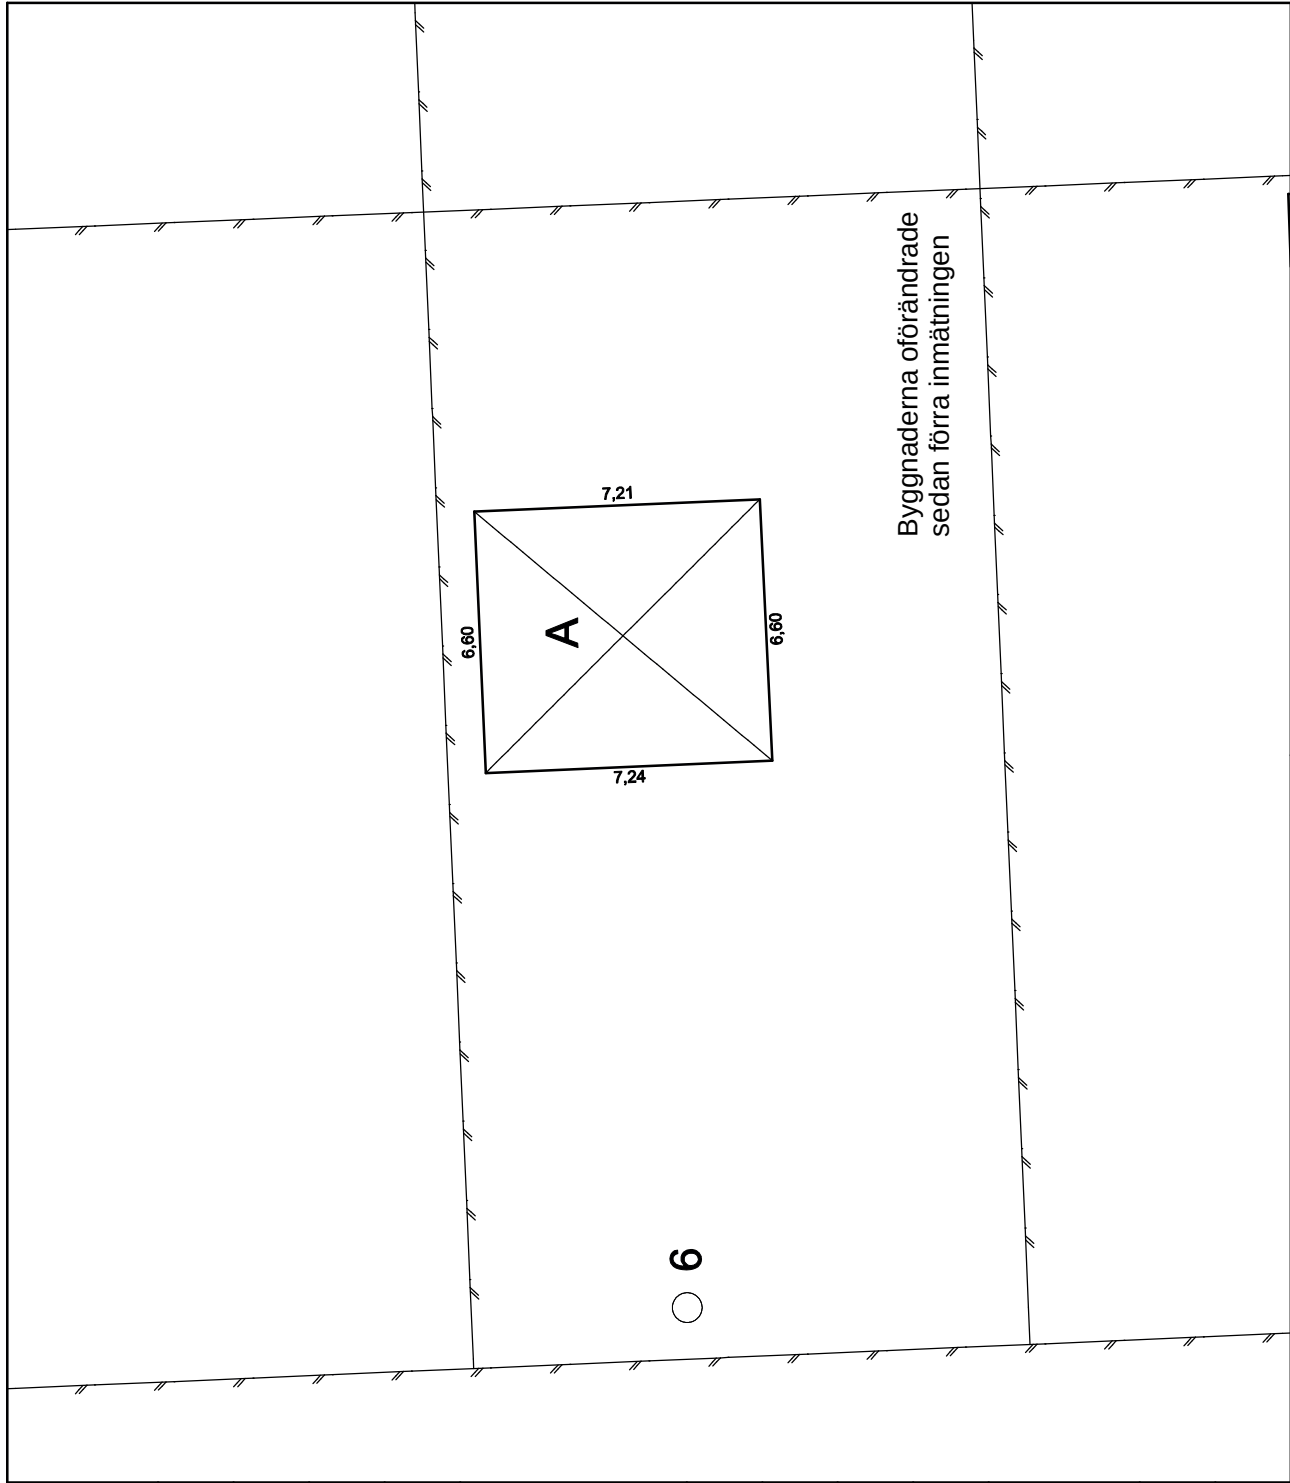


KOLONIKARTA

LANDSKRONA STAD

STADSBYGGNADSFÖRVALTNINGEN • MBK - och GIS avdelningen

ANTECKNINGAR			
Hus A = 47,69 kvm			
Totalt 47,69 kvm			
DATUM	OBSERVATÖR	PROTOKOLL	KOLONIOMRÅDE
2022-12-02	AN	AN	Kopparhögarna
			ADRESS
			Gång D-6