



Inkom 2013-11-24

dnr 13-1403

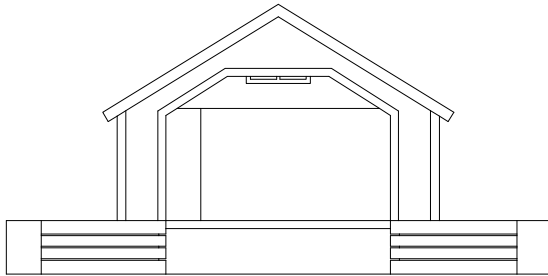


Fasad mot väster

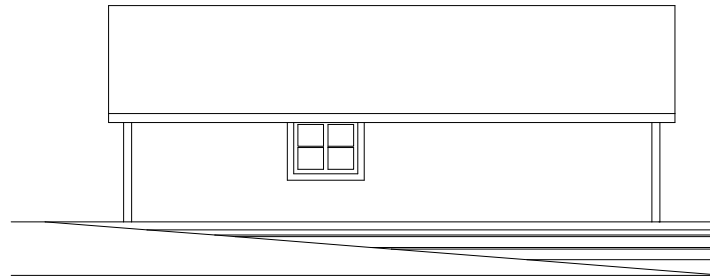


Fasad mot söder




Fasad mot öster

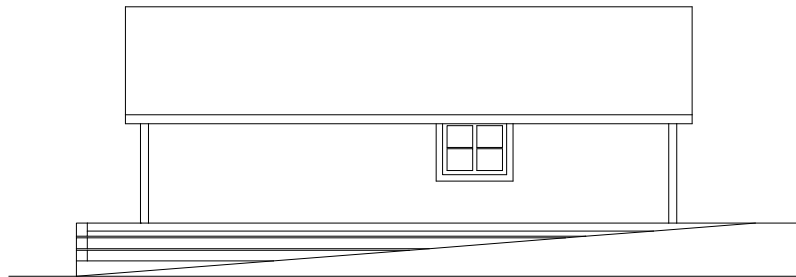

Fasad mot norr

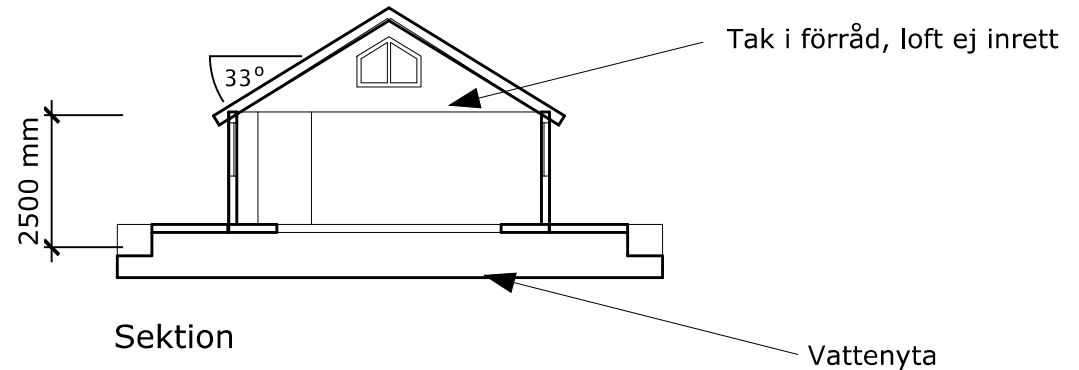

Sektion

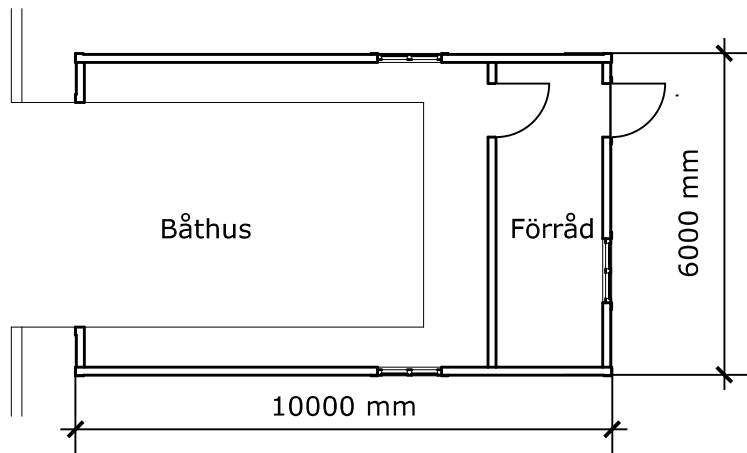

Plan

VÄDDÖ - TOMTA 2:86
Nybyggnad av båthus

Skala 1:100 alla mått i mm

Ritning nr A1

Väddö 2013 11 22

Toomas Tuulse Arkitekt SAR
Rita & Bygg AB Väddö, toomas@tuulse.se
0708 706 101