


# PRÄSTÄNGSVÄGEN 10

## ENTRÉPLAN

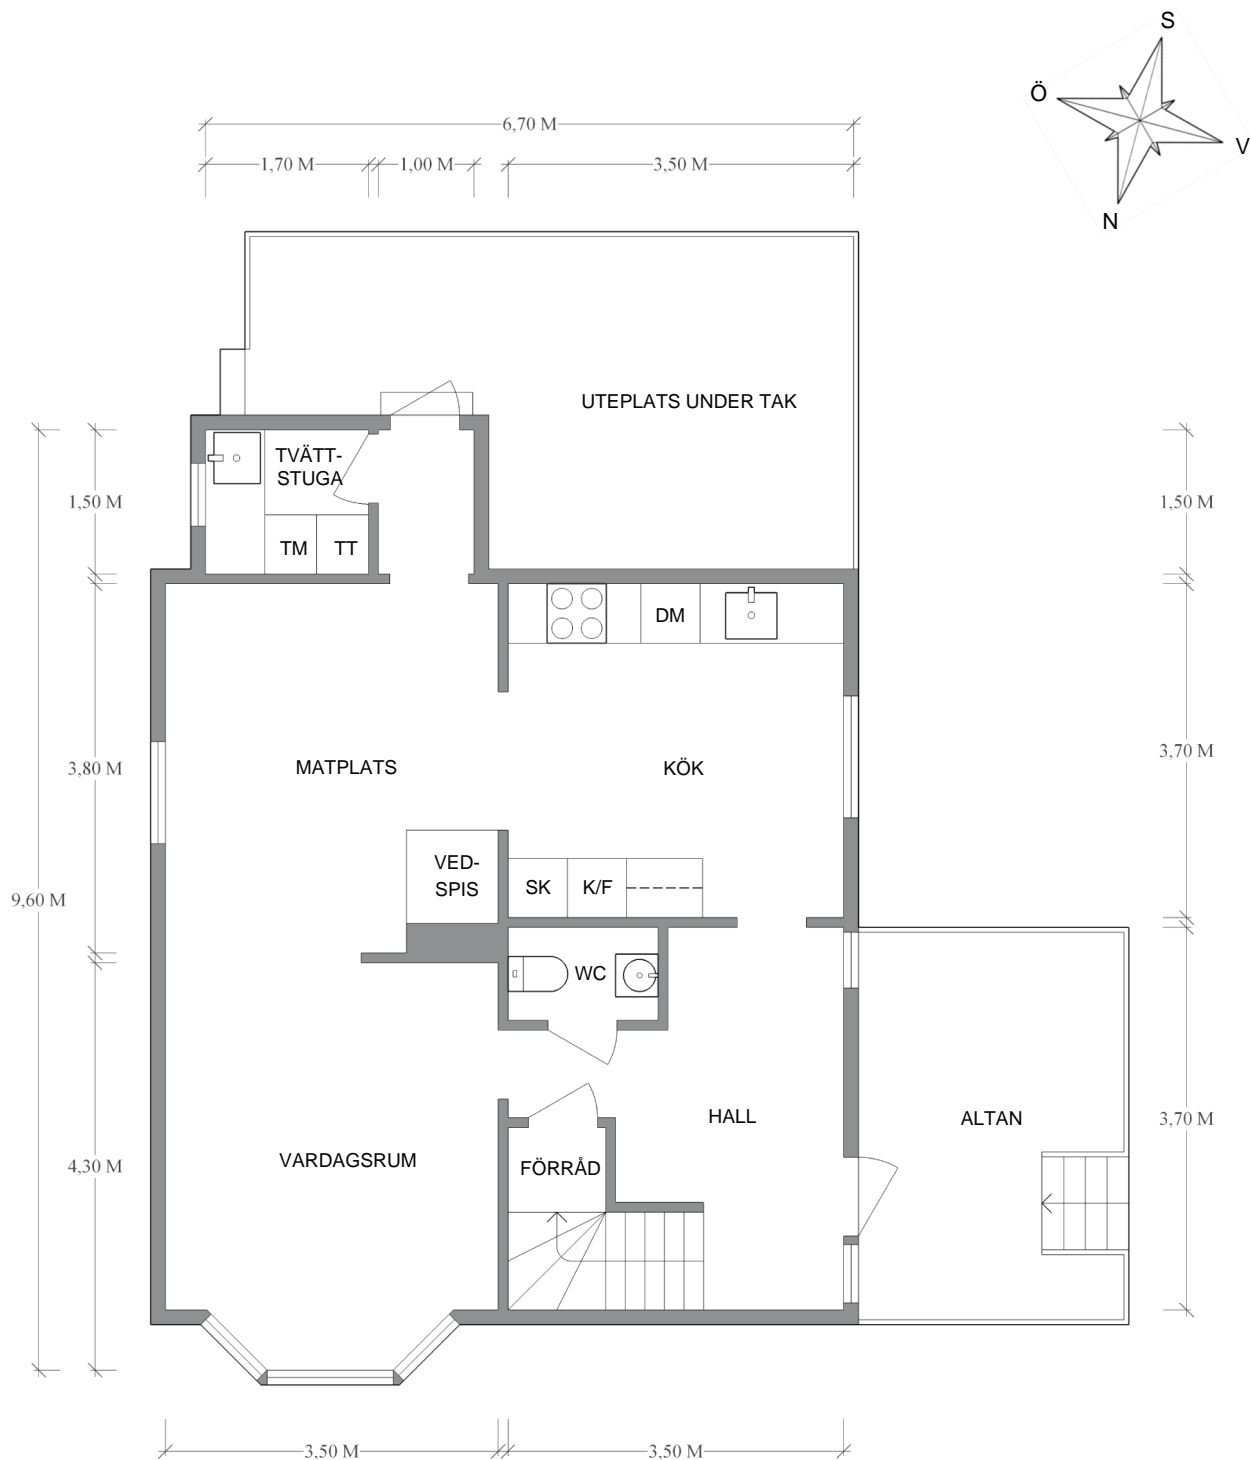

VISS AVVIKELSE KAN FÖREKOMMA.