



385619

NORRTÄLJE KOMMUN Stadsarkitektkontoret	
2006-06-15	
Diarlenr	Diarleplan
06/1250	

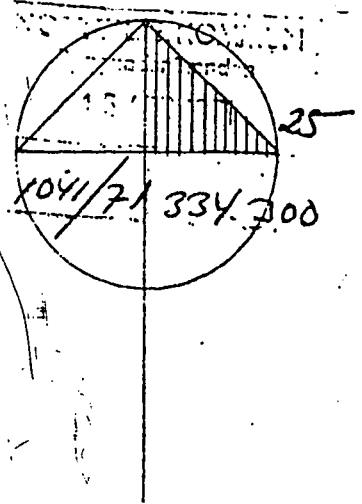

BYGGLOV beviljat
Byggsamråd erfordras ej
Datum: 06/06/05 0643

Tore Strömberg
Bygglovchef

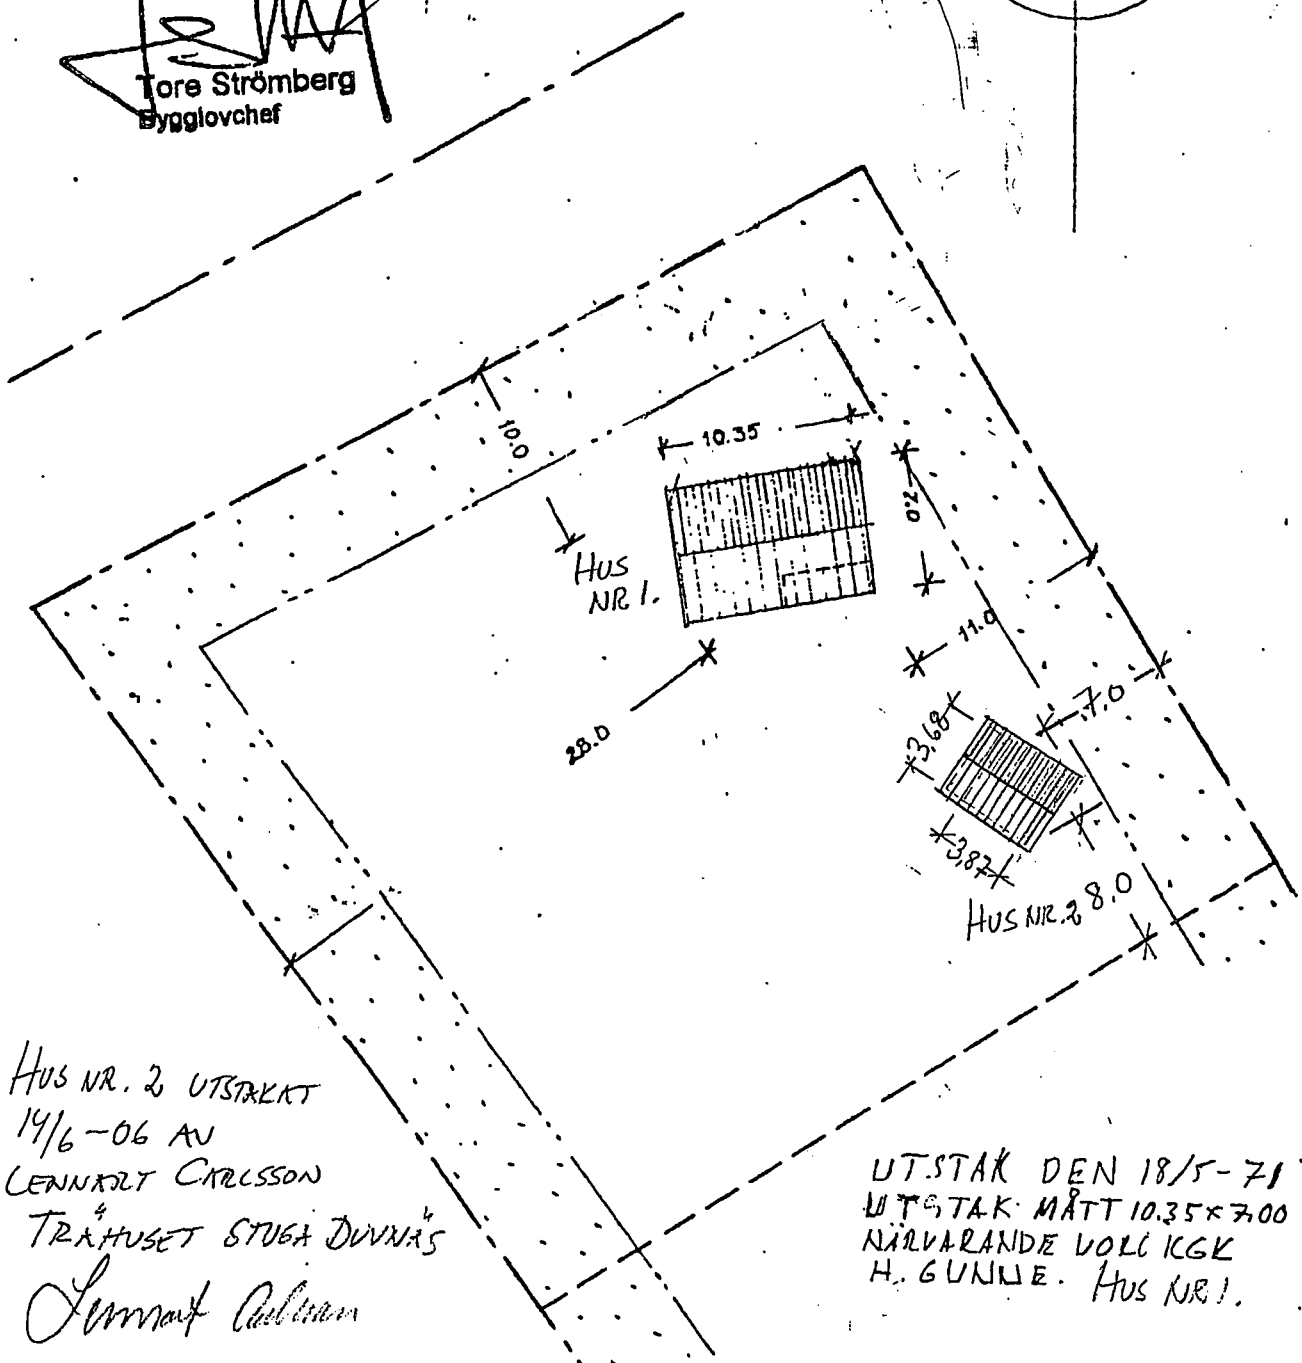

HUS NR. 2 UTSTAKT
14/6-06 AV
LENNART CARLSSON
TRÄHUSET STUGA DUVNÄS
Lennart Carlsson

UTSTAK DEN 18/5-71
UTSTAK MÄTT 10.35 x 7.00
NÄRVARANDE VOLKICKE
H. GUNNE. HUS NR 1.

Grovstanås 4:198

GROVSTANÅS TOMT NR 5 VÄG 7
HERR LENNART CARLSSON UPPLANDS-VÄSBY
NYBYGGNAD
SITUATIONSPLAN
SKALA: 1:400

ANNEBERGS-HUS AB TEL. 0300/211 50
ANNEBERG DEN 14.4.1971 d.b. Fris

0 1 2 3 4 5 6 7 8 9 10