


PLAN 4: Lgh 10

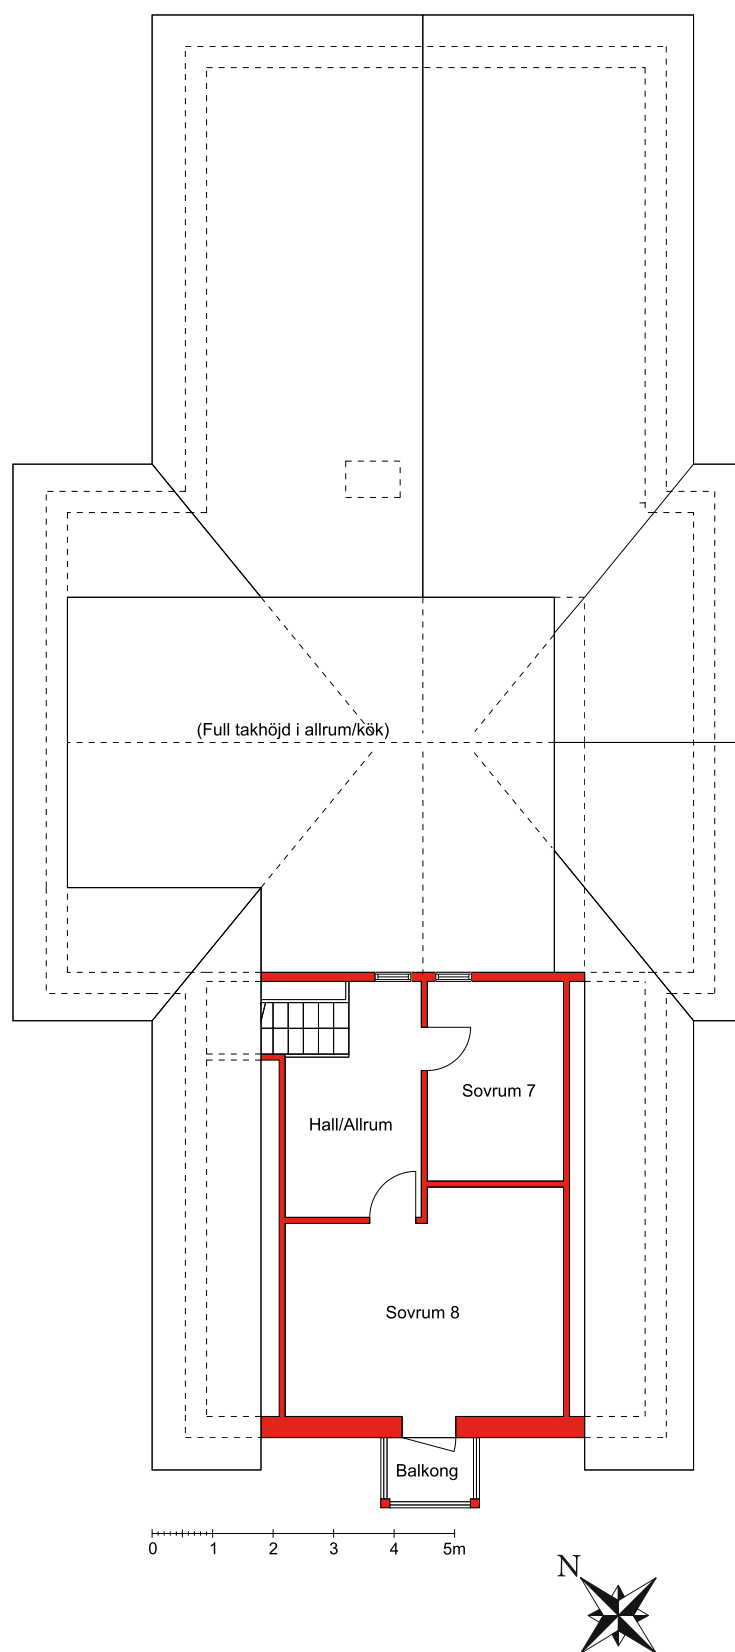

Viss avvikelse kan förekomma. Skala och mått kan avvika från verkligheten.