
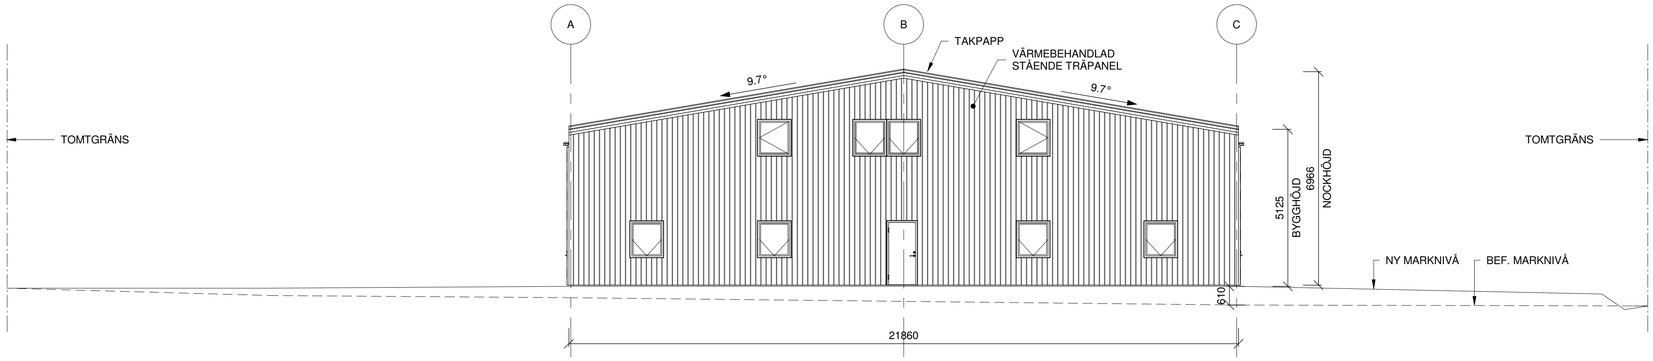


FASAD HUS A (NORD)

1 : 100

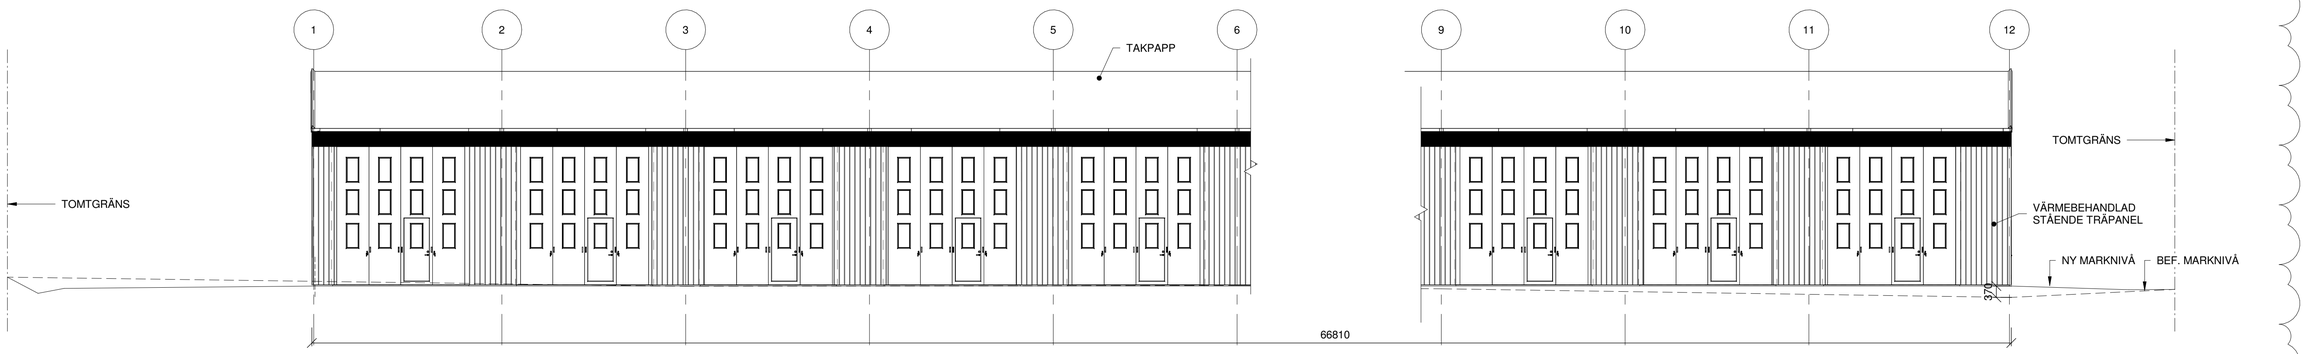

FASAD HUS A (OST)

1 : 100

0 1 2 3 4 5 6 7 8 9 10m

SKALA 1:100

B	Justering markhöjder	AA	260325
A	Skylt, Tomtgräns, Marknivåer	AA	260310

BET	ANT	ÄNDRINGEN AVSER	SIGN	DATUM

BYGGLOVSHANDLING

BRA LOKALER PROJEKT ECF AB
GJUTFORMEN 4
LUNDS KOMMUN

MW BYGGTEKNISKA AB

Västra Vallgatan 2
Telefon 0340-20 13 70

432 41 Varberg
www.mwbygg.se

UPPDRAG NR	RITAD AV	HANDLÄGGARE
22105	AA	DS
VARBERG	ANSVARIG	
2026-02-09	DAG STRANDBERG	

FASADER

SKALA	NUMMER	BET
(A1) 1:100 (A3) 1:200	A-40-3-A101	B

Upphovsrätten tillhör MW Byggtekniska AB och får ej användas utan vårt medgivande