
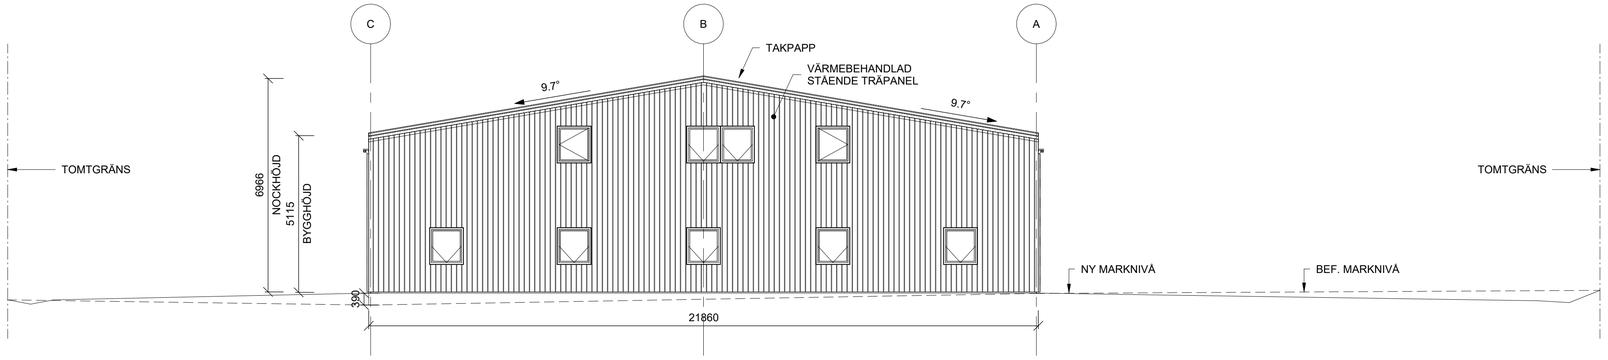



## FASAD HUS A (SYD)

1 : 100

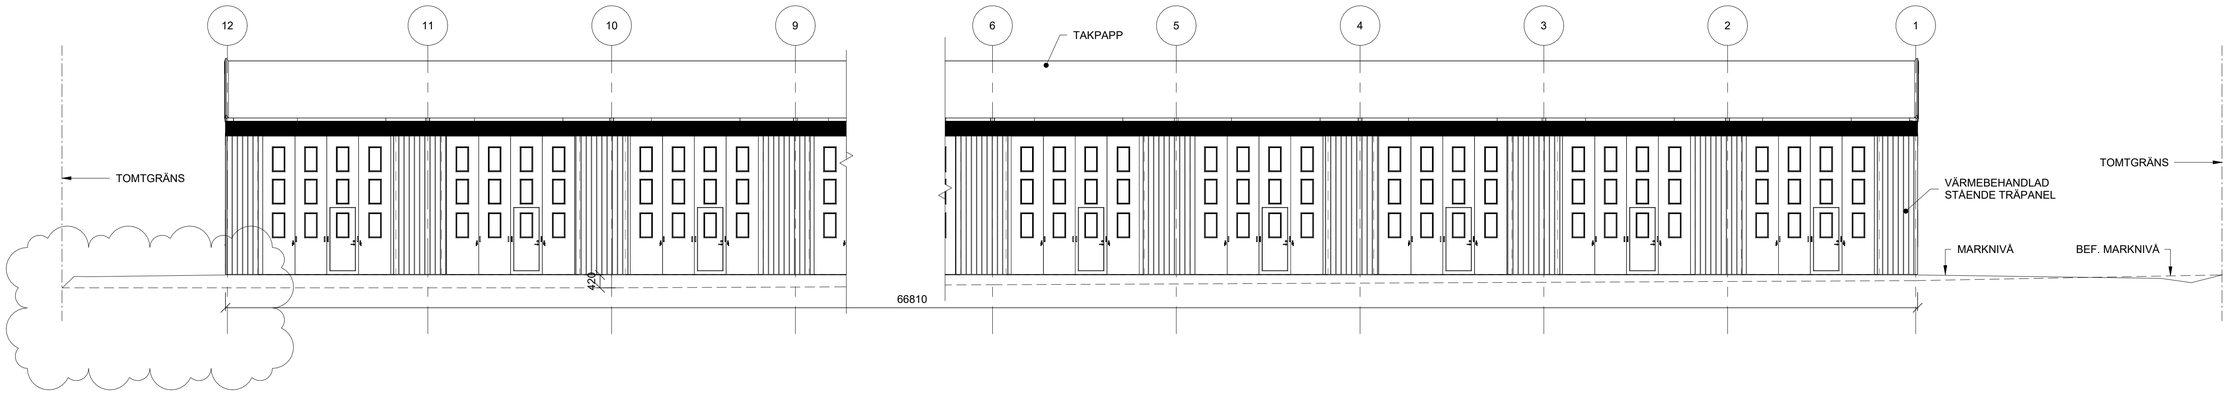


## FASAD HUS A (VÄST)

1 : 100

| | | | |
|---|---|---|---|
| C | Justering av markkontur | AA | 260407 |
| B | Justering markhöjder | AA | 260325 |
| A | Skylt, Tomtgräns, Markniväer | AA | 260310 |

| BET | ANT | ÄNDRINGEN AVSER | SIGN | DATUM |
|---|---|---|---|---|

BYGGLOVSHANDLING

BRA LOKALER PROJEKT ECF AB
GJUTFORMEN 4
LUNDS KOMMUN

MW BYGGTEKNISKA AB
Västra Vallgatan 2
Telefon 0340-20 13 70
432 41 Varberg
www.mwbygg.se

| UPPDRAG NR | RITAD AV | HANDLÄGGARE |
|---|---|---|
| 22105 | AA | DS |
| VARBERG | ANSVARIG | |
| 2026-03-10 | DAG STRANDBERG | |

FASADER

| SKALA | NUMMER | BET |
|---|---|---|
| (A1) 1:100<br>(A3) 1:200 | A-40-3-A102 | C |

0 1 2 3 4 5 6 7 8 9 10m

SKALA 1:100

C:\BIM\Projekt\22105 Bra Lokaler\Arkitekt_CENTRAL_22105_DAG.rvt