


SÖDRA STOMMEN 74

ENTRÉPLAN

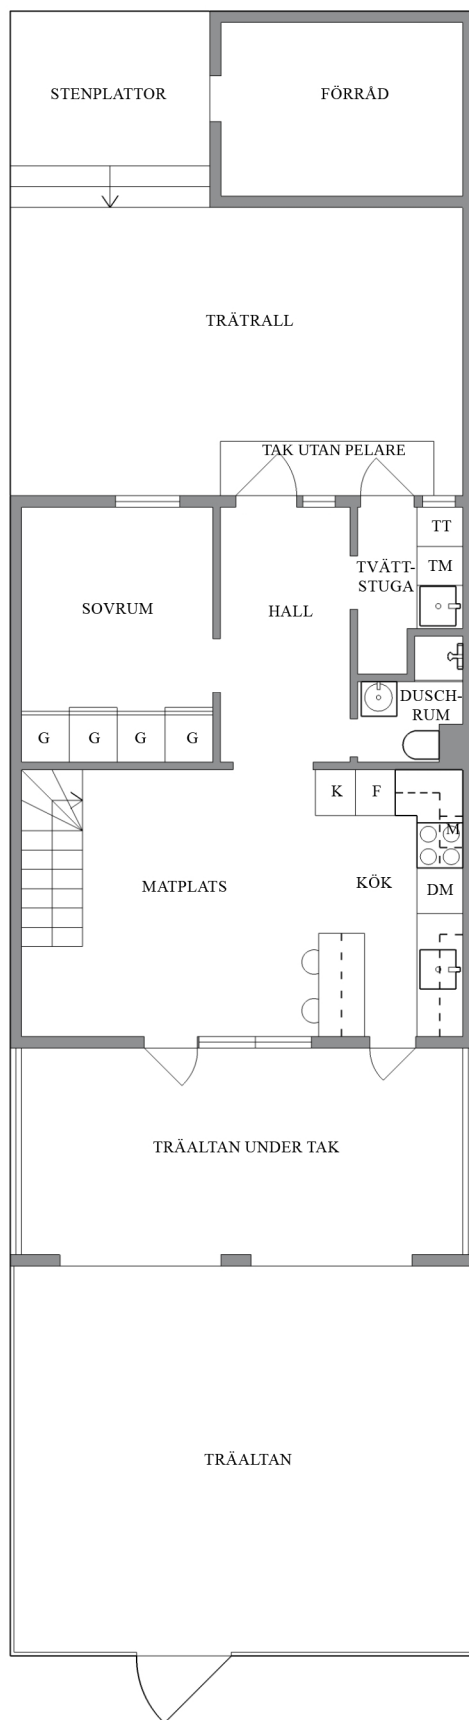

VISS AVVIKELSE KAN FÖREKOMMA.