

Lantmäterikontoret i Klippan

1992

L3K 92 24 KA

Förrättning
Fastighetsreglering berörandeKommun
ÖrkelljungaLän
Kristianstad

Florshult 2:6 och 2:35

Registerområde
ÖrkelljungaRegistreringsbevis
Förrättningen är registrerad

1992-10-19


För fastighetsregistermyndigheten

Förrättningslantmätare

Evert Karlsson
Evert Karlsson*Karin Lagergren*

Fastighetsrättslig beskrivning, aktbilaga BE 1

Teknisk beskrivning, aktbilaga BE 2

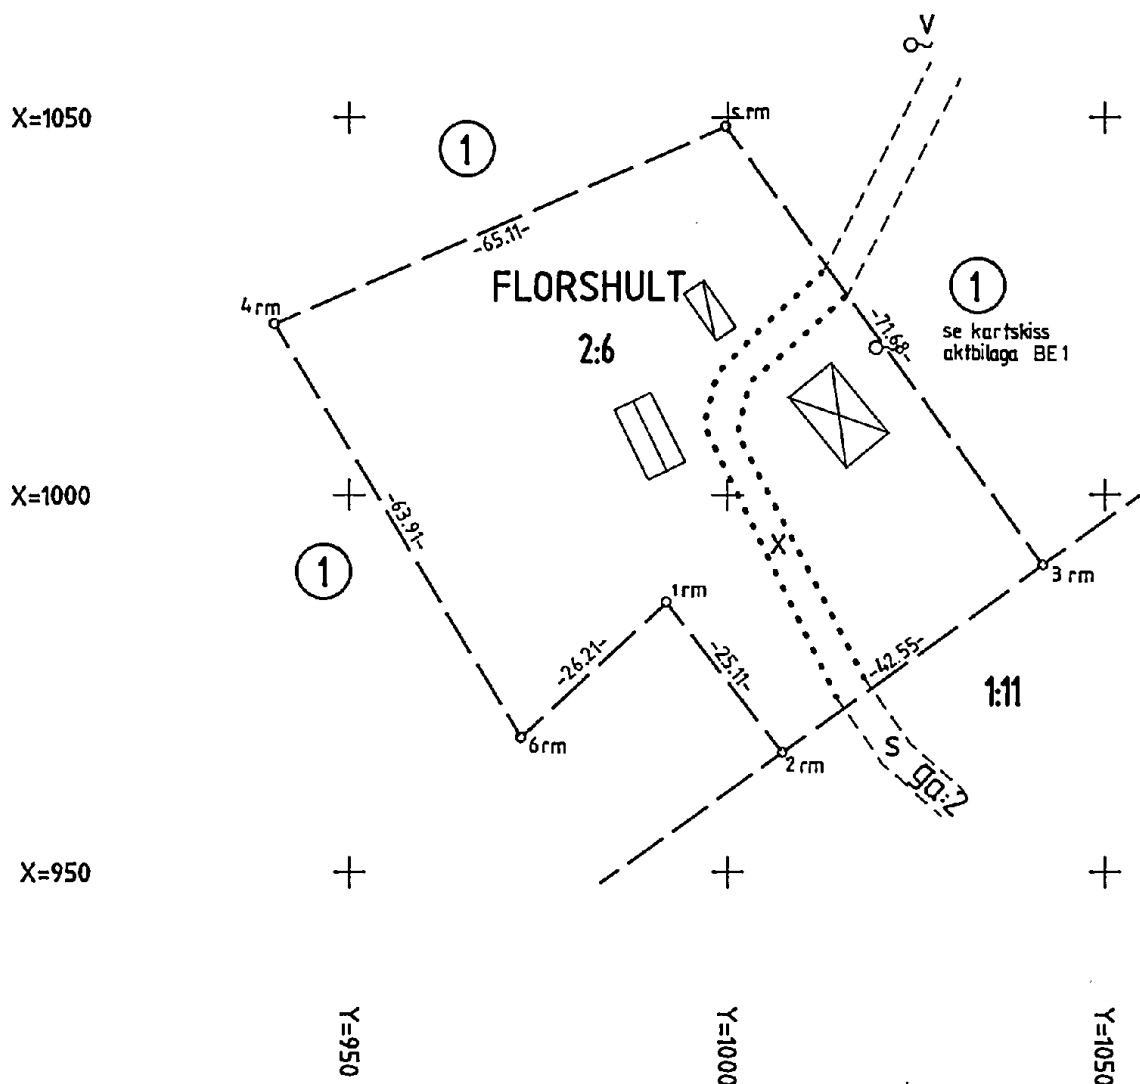Fig 1 och 2 till Florshult 2:35

Nyttillkomna gränser : 2-1-6-4-5-3

Framställd genom
NymätningKoordinatsystem
FriståendeMätclass
IV

Skala 1 : 1000

För det tekniska innehållet svarar

Mikael Strömback



Reg karta, lägesangivning

Fk 03298:43,44 5329842

Beteckningsstandard

TFA 4.6 B:5

Örkelljunga 1137-335

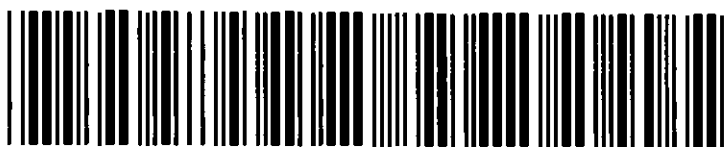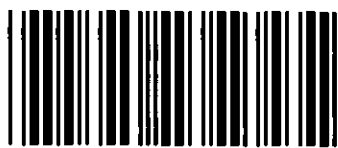

Akt nr:
1137-335

AU\$1137-335

Fastighetsbildningsmyndigheten

Lantmäterikontoret i Klippan

HANDLINGAR

Upprättade år 1992	Dnr 92 24 L3K
Ärende Fastighetsreglering berörande Florshult 2:6 och 2:35	
Registerområde Örkelljunga	
Kommun Örkelljunga	Län Kristianstad

FASTIGHETSREGISTERMYNDIGHETEN
KRISTIANSTADS LÄN

Ink 1992-09-22
Dnr 92/909.....

**Aktas
noga!**

*Kartor och handlingar är
ömtåliga. Vid användningen
måste de aktas mycket noga.*

I denna lantmäteriakt får inte ens med blivets ske anteckning,
förstrykning eller dylikt.

Kartor och handlingar skall återsändas i det skyddsomslag, som
de förpackats i från fastighetsregistermyndigheten.

Om utlånad handling skadas kan fastighetsregistermyndigheten
bestämma att handlingen skall lagas på låntagarens bekostnad.

Till akten hör

..... 1 band
..... 3/ numrerade sidor
..... 1 inneliggande karta
..... - annan karta

Örkelljunga 1137-335

FASTIGHETSBILDNINGSMYNDIGHETEN

BESKRIVNING

Sida

Aktbilaga

Datum

1 (3.)
Dnr

BE 1

Lantmäterikontoret i Klippan

1992-09-16

92 24 L3K

Fastighetsreglering berörande
Florshult 2:6 och 2:35

Örkelljunga

Kristianstad

Registreringsdatum

1992-10-19

Dnr

92/909

Registerområde

☐ Uppgift om åtgärd för-
rättningen avsett har in-
förts i fastighetsregistret


För fastighetsregistermyndigheten.

Örkelljunga Fastighet, område m m 1	Fig 2	Area hektar, DE		± ändring/ 4 summa	Ägare, uppgifter till lokal skattemyndighet och andra anmärkningar 5
		avstår 3a	erhåller 3b		
Florshult 2:6	1+2	15.9348		(-15.9348)	Gösta Fredriksson 1/2 Margaretha Fredriksson 1/2 Ägare efter genomförd fastighetsreglering en- ligt köpekontraktet med tillägg, aktbilaga B.
Areal efter överföringen				0.4684	Eva Ahlqvist Klagstorp nr 3 230 20 Klagstorp Susanne Ahlqvist Skarpskyttegatan 4 A 231 45 Trelleborg
Överföring av andel i samfällighet. Se Florshult 2:35.					
Nytt servitut. Rätt att använda området x till en bredd av 4.5 meter för utfart till Florshult ga:2. Till förmån för: Florshult 2:35 Belastar: Florshult 2:6					
Nytt servitut. Se Florshult 2:35					
Florshult 2:35.	1+2		15.9348	(+15.9348)	Gösta Fredriksson 1/2 Margaretha Fredriksson 1/2
Areal efter överföringen				29.1048	Areal enligt fastig- hetsregistret.
Överföring av andel i samfällighet. Fastigheten erhåller alla till Flors- hult 2:6 hörande andelar i samfällig- heten.					
Fastigheten bör till- föras 1/16 mantal från Florshult 2:6.					

Lantmäterikontoret i Klippan

1992-09-16

92 24 L3K

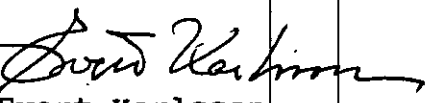Fastighet, område m m 1	Fig 2	Area hektar, h ^a			Ägare, uppgifter till lokal skattemyndighet och andra anmärkningar 5
		avstår 3a	erhåller 3b	±ändring/ 4 summa	
<u>Nytt servitut.</u> Rätt att ta vatten ur brunnen v samt behålla, underhålla samt förnya brun- nen jämte vattenledningen från brunnen till Florshult 2:6. Till förmån för: Florshult 2:6. <u>Belastar:</u> Florshult 2:35. <u>Nytt servitut.</u> Se Florshult 2:6 Ersättning: Ingen. I tjänsten  Evert Karlsson Förrättningslantmätare					

Lantmäterikontoret i Klippan

1992

L3K 92 24

BE 1(3)

Ärendet

Kommun

Län

Fastighetsreglering berörande
Florshult 2:6 och 2:35

Örkellunga

Kristianstad

Registerområde

Örkellunga

Reg. karta, lägesangivning

Fk 03298:43,44, 5329842

Förställningslantmätare

Skala


ca 1:10 000

Evert Karlsson

Utdrag ur fastighetskartan

Eventuella samfälligheter redovisas
ej.

Fig 1 och 2 till Florshult 2:35

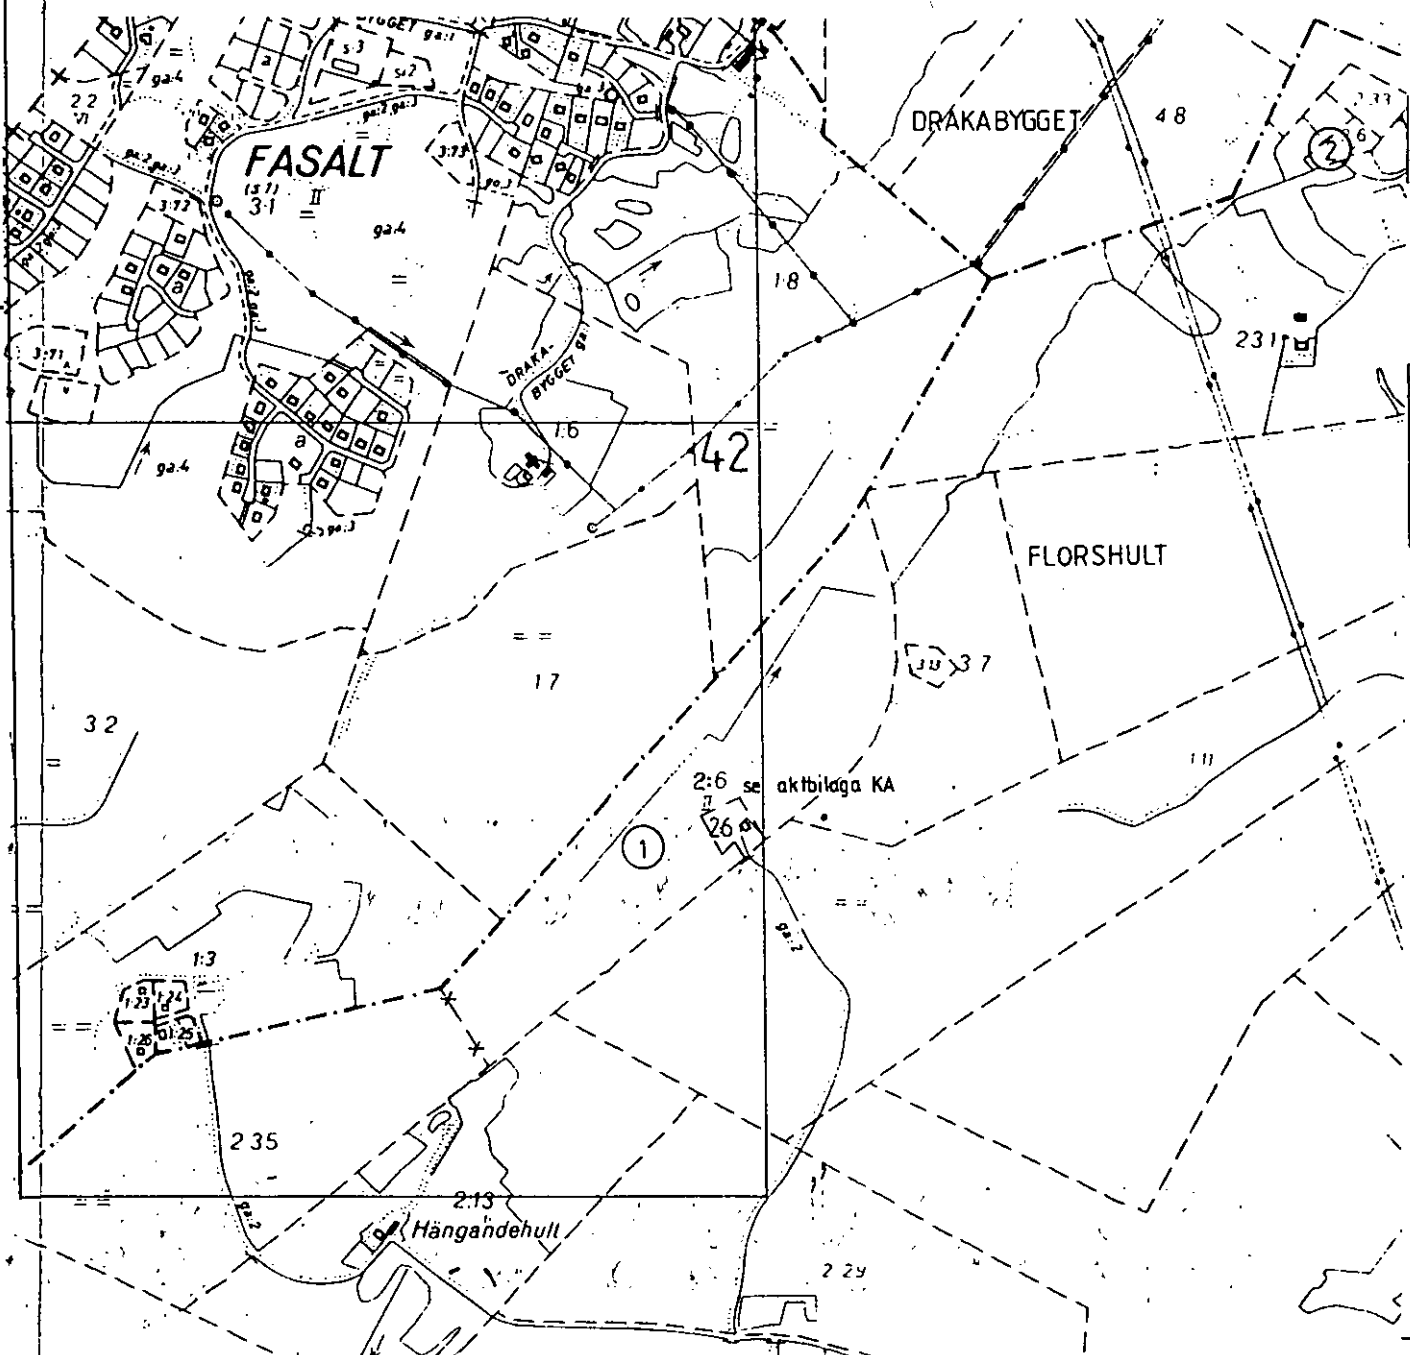

Lantmäteriverket

Klippan

Kommandon eller Konstruktion

92-07-20

MST

Sida: 1

AutoKa-PC

Fastighetsbildningsmyndigheten
Klippan

TEKNISK BESKRIVNING

92-07-20

Aktbil BE 2
Dnr 92 24 L3K
Sida 1Fastighetsreglering berörande Florshult 2:6 och 2:35
Kristianstad län, Örkelljunga kommun & registerområde
Koordinatsystem: Fristående Mätklass: IV

Koordinatförteckning

	Punkt nr	X	Y	Markering
FLOR GRÄ	1	985.79	991.90	rm
	2	965.90	1007.22	rm
	3	990.76	1041.75	rm
	4	1022.82	940.06	rm
	5	1048.84	999.74	rm
	6	967.89	972.75	rm

Förklaringar till markeringar

rm = Rör i mark

I tjänsten

Mikael Strömbäck

Mikael Strömbäck

Mätingenjör

FASTIGHETSBILDNINGSMYNDIGHETEN
Box 122
264 22 Klippan

PROTOKOLL

1(2)

Aktbil PR 1

1992-09-16

Dnr 92 24 L3K

Ärende

Fastighetsreglering berörande Florshult 2:6 och 2:35.

Registerområde
Örkelljunga

Kommun

Län

Örkelljunga Kristianstad

**Förrättnings-
lantmätare**

Evert Karlsson

Protokollförare
Evert Karlsson

**Handläggnings-
ställe**

Lantmäterikontoret
i Klippan

Handläggning
Utan sammanträde

Sakägare

Gösta och Margaretha Fredriksson, sökande, ägare till Florshult 2:6 och 2:35 med hälften vardera.

Eva Ahlqvist och Susanne Ahlqvist, ägare till Florshult 2:6 efter genomförd fastighetsreglering enligt köpekontraktet med tillägg, aktbilaga B.

Yrkande

Se ansökningsen, aktbilaga A, som avser fastighetsreglering.

**Fastighets-
bildningsbeslut**

Skäl

De av fastighetsregleringen berörda fastigheterna är jordbruksfastigheter, med skoglig inriktning. Fastigheternas sammanlagda areal är ca 29.5 hektar.

Byggnaderna, som är belägna inom Florshult 2:6 behövs inte i driften av fastigheten.

Genom regleringen ombildas Florshult 2:6 till en lämplig bostadsfastighet för fritidsboende.

Florshult 2:35 kommer efter regleringen inte ha sådan storlek, sammansättning och utformning att den medger tillfredsställande lönsamhet hos det företag som skall bedrivas på fastigheten.

Fastighetsindelningen förbättras dock och en mer ändamålsenlig indelning motverkas inte.

Florshult 2:6 och 2:35 har del i gemensamhetsanläggningen Florshult ga:2.

Fastighetsbildningen strider inte mot bestämmelserna i 3 kap 3 § fastighetsbildningslagen (FBL).

1992-09-16

Dnr 92 24 L3K

Efter genomförd fastighetsreglering råder det identitet mellan Flörshult 2:6 och det i köpekontraktet med tillägg, aktbilaga B, försålda området.

Beslut:

Fastighetsbildningen skall ske enligt karta och beskrivning, aktbilaga KA och BE med kartsnitt.

Ersättningsbeslut Skäl:

Vid regleringstillfället har berörda fastigheter samma ägare.

Regleringen är väsentligen utan betydelse för sådana rättsägare som avses i 5 kap 18 § andra stycket FBL.

Beslut

Någon ersättning skall inte betalas.

Fördelning av förrättningskostnader

Gösta Fredriksson skall betala hela kostnaden.

Aktmottagare

Gösta Fredriksson, Skogen Pl 1007, 286 00 Örkel-ljunga.


Avslutningsbeslut och anvisning hur man överklagar

Förrättningen avslutas.

En förrättning eller ett förrättningsbeslut överklagas hos fastighetsdomstolen. Om Ni vill överklaga skall Ni lämna eller skicka skrivelsen med överklagandet till fastighetsbildningsmyndigheten, Lantmäterikontoret i Klippan, Box 122, Trädgårdsgatan 12 (besöksadress), 264 22 Klippan inom fyra veckor från avslutningsdagen. Kommer skrivelsen in försent kan Ert överklagande inte behandlas. Detta innebär att Er skrivelse måste ha kommit in till fastighetsbildningsmyndigheten senast onsdagen den 14 oktober 1992.

Redogör för vad Ni anser skall ändras i beslutet och varför. Skicka med två kopior av skrivelsen. Ange också vilket beslut Ni överklagar t ex genom att anteckna förrättningens dagboksnummer (dnr), se ovan.

Vid protokollet

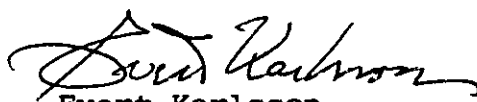
Evert Karlsson
Förrättningslantmätare

Datum

1992-03-14

Ink 92-03-17

Dnr 9224

Sänds till

- Ansökan om avstyckning av överlåtet område skall göras inom 6 månader från det att köpehandlinge d undertecknas. Även förvärvaren får ansöka om avstyckning.
- Om sökanden är dödsbo bör bestyrkt kopia av bouppteckningen bifogas.
- Om ansökan görs genom ombud skall fullmakt bifogas.
- Företrädare för bolag, förening e d skall bifoga registreringsbevis eller protokollsutdrag.

FASTIGHETSBILDNINGSMYNDIGHETEN
Lantmäterikontoret i Klippan
Box 122
264 00 KLIPPAN

TEXTA GÄRNA!

Person- uppgifter	Namn (sökande)		Personnummer	
	Gösta Fredriksson		440501-1232	
	Postutdelningsadress		Telefon, bostaden (även riktnr)	
	Shogen Pl. 1007		0435-52837	
	Postnummer och postort		Telefon, arbetet (även riktnr)	
	286 00 Örkelljunga		se ovan	
	Sökandens fastigheter eller delar av fastigheter som berörs		Registerområde (socken) och kommun	
	Florshult 2:6		Örkelljunga	
	Namn (sökande)		Personnummer	
	Margaretha Fredriksson		530317-3966	
	Postutdelningsadress		Telefon, bostaden (även riktnr)	
	Shogen Pl. 1007		0435-52837	
	Postnummer och postort		Telefon, arbetet (även riktnr)	
	286 00 Örkelljunga		se ovan	
	Sökandens fastigheter eller delar av fastigheter som berörs		Registerområde (socken) och kommun	
	Florshult 2:6		Örkelljunga	
Önskad åtgärd	☐ Avstyckning ☒ Fastighetsreglering ☐ Fastighetsbestämning			
	☐ Sammanläggning ☐ Klyvning ☐ Anläggningsförrättning			
	☐ Ledningsrättsförrättning ☐ Något annat, ange vad			
	Närmare beskrivning av åtgärden — Vilka ytterligare fastigheter berörs? (Ange även socken och kommun)			
	Fastighetsreglering + servitut väg, servitut brunn			
	2:6, 2:35			
Området skall an- vändas till	☐ helårsbostad ☒ fritidsbostad ☐ jord- eller skogsbruk			
	☐ något annat, ange vad			
Underskrift	Ansökan omfattar även i tillämpliga delar sid 2. Samtliga sökande skall skriva under denna ansökan. Om någon fastighet har flera delägare skall samtliga skriva under ansökan. Handläggningen underlättas om också alla andra som berörs av förrättningen skriver under.			
	Sökande		Sökande	
	Gösta Fredriksson		Margaretha Fredriksson	
	Eva Olsson		Susanne Ohlqvist	

Bebyggelse, tillstånd, dispenser	☒ Området är bebyggt med <u>bostadshus</u>	
	☐ Området är obebyggt	☐ Byggnadslov har inte sökts ☐ Byggnadslov eller dispens har sökts men ännu inte beviljats
	☐ Byggnadslov eller dispens har beviljats den	☐ Förvärvstillstånd finns
	☐ Positivt förhandsbesked om byggnadslov har erhållits den	☐ Tillstånd eller yttrande från vägförvaltningen finns
Kopia av karta och handlingar	Ett exemplar av karta och handlingar erhålls utan extra kostnad Sänds till <u>Gösta Fredriksson i Skogen Pl-1007 286 00 Örhelljunga</u> Extra kopia av karta och handlingar sänds till _____ Betalas av _____	
Förrättningskostnader	För lantmäteriförrättning utgår avgift enligt särskild prislista som finns hos fastighetsbildningsmyndigheten. Avgift utgår till viss del även om det som ansökan avser inte går att genomföra (avvisade, inställda ärenden). Är Ni överens om hur förrättningskostnaderna skall fördelas, så ange det här (En blivande köpare — kontrakt ännu inte skrivet — kan inte ta på sig att betala förrättningskostnaderna.) <u>Förrättningskostnaderna betalas av Gösta Fredriksson adress se ovan</u>	
Andra 2) som berörs	Namn <u>EVA AHLQVIST.</u> Postutdelningsadress <u>KLAGSTORP NR 3</u> Postnummer och postort <u>230 20 KLAGSTORP</u> Ägare till följande fastigheter eller delar av fastigheter <u>FLORSHULT 2:6</u>	Personnummer (om det är känt) <u>670817-3908</u> Telefon, bostaden (även riktnr) <u>0410/26000</u> Telefon, arbetet (även riktnr) <u>040/549384</u>
	Namn <u>SUSANNE AHLQVIST</u> Postutdelningsadress <u>SKARPSKYTTEGATAN 4A</u> Postnummer och postort <u>23145 TRELLEBORG</u> Ägare till följande fastigheter eller delar av fastigheter <u>FLORSHULT 2:6</u>	Personnummer (om det är känt) <u>640203-3929</u> Telefon, bostaden (även riktnr) <u>0410/40934</u> Telefon, arbetet (även riktnr) <u>0410/53747</u>
	Överlåtelsehandling Finns köpehandling, skriftlig överenskommelse e d? ☒ Ja, daterad den <u>1992-03-14</u> ☐ Nej Betalas av _____ ☐ Jag vill att lantmäteriet upprättar överlåtelsehandling Betalas av _____	
	Värdeintyg ☐ Jag vill att lantmäteriet upprättar värdeintyg Betalas av _____	
	Lagfart ☐ Jag vill att lantmäteriet ansöker om lagfart Betalas av _____	
	Övriga upplysningar <u>Eftersom inte fastighetsköpet kan avslutas försän fastighetsregleringen är klar, är det önskvärt att ärendet påskyndas.</u>	
Myndighetens anteckningar	Handläggningen av förrättningen överläts på	Övriga anteckningar

2) Ägare till fastighet som påverkas, innehavare av servitut eller nyttjanderätt som kan påverkas, person som har köpt eller skall köpa område som skall avstyckas.

• Bifoga bestyrkta kopior av de handlingar Ni här ovan kryssat för att Ni har.

• En köpehandling e d kan bli ogiltig om inte en bestyrkt kopia av den sänds in.

Ink 97 -03- 17

92 24

Köpek Kontrakt tr.....92 24


Säljare	Gösta Fredriksson, 440501-1232 Margaretha Fredriksson, 530317-3966 Pl 1007, Skogen 286 00 Örkellunga Tel: 0435/528 37
Köpare	Eva Ahlqvist, 670817-3908 Klagstorp nr 3 230 20 Klagstorp Tel: 0410-260 00 Susanne Ahlqvist, 640203-3929 Skarpskyttegatan 4 A 231 45 Trelleborg Tel: 0410/409 34
Överlåtelseförklaring och köpeobjekt	Säljaren överläter härmed till köparen på nedanstående villkor följande fasta egendom (nedan benämnd fastigheten): Del av fastigheten Florshult 2:6, Örkellunga församling och kommun - ca 8.000 kvm mark samt bostadshus och uthus. Se bifogad karta.
Köpeskilling	Beloppet med bokstäver TREHUNDRATJUGOTUSEN KRONOR..... Därutav utgör 20.000:- likvid för inventarier. med siffror 320.000:--
Tillträdesdag	Omedelbart efter att avstyckning vunnit laga kraft och registerbeteckning erhållits. Köparna äger rätt att disponera fastigheten omgående.
§ 1 Köpeskillingens erläggande	1. Genom övertagande på tillträdesdagen av följande fastigheten graverande lån: Fotokopians överensstämmelse med original-et intygas: 
	Belopp
	Transport

SVENSK FASTIGHETSFORMEDLING

§ 4 Äganderät- tens övergång samt fördelning av inkomster, utgifter m.m.	Parterna är överens om att den skatterättsliga äganderätten till fastigheten övergår först på tillträdesdagen. Säljaren skall betala skatter, räntor och andra periodiska utgifter för fastigheten av vad slag de vara må, i den mån de belöper på tiden intill tillträdesdagen. Från och med nämnda dag åvilar betalningsskyldigheten i dessa hänseenden köparen, som äger åtnjuta all avkastning av fastigheten från och med tillträdesdagen. Inneliggande bränslelager överförs å tillträdesdagen av köparen till då gällande dagspris.
§ 5 Rengöring m.m.	Säljaren svarar för att fastigheten på tillträdesdagen är avstädad samt att byggnad eller lägenhet, som skall användas av köparen som bostad, är utrymd och rengjord.
§ 6 Lagfarts- kostnader m.m.	Alla med köpet förenade lagfarts-, inskrivnings- och inteckningskostnader betalas av köparen.
§ 7 Överläm- nande av hand- lingar	Sedan köpeskillingen erlagts enligt de i § 1 angivna villkoren, skall säljaren till köpa- ren för dennes undertecknande överlämna kvitterat köpebrev avseende fastigheten och övriga för lagfarts vinnande erforderliga handlingar. Säljaren skall vidare till köparen överlämna nytt gravationsbevis, eventuellt obelåna- de inteckningar/pantbrev, kartor och andra handlingar angående fastigheten, vilka är av betydelse för köparen som ägare av denna.
§ 8 Pantför- skrivning, fri- skrivning	Säljaren förbinder sig att, i det fall långivare så önskar, biträda köparens pantförskriv- ning av pantbrev avseende fastigheten innan köparen erhållit lagfart. Köparen förbin- der sig i förekommande fall att friskriva säljaren från det personliga betalningsansva- ret för intecknade skuldebrev fastställda före 1972.
§ 9 Skadestånd	Skulle köparen eller säljaren inte fullgöra sina åligganden enligt detta avtal, varvid extraordinära omständigheter skall beaktas och detta kontraktsbrott ej är av ringa be- tydelse, äger motparten häva köpet och erhålla skadestånd. Vid sådant kontrakts- brott från köparens sida äger säljaren uppbära skadestånd ur erlagd handpenning. Om säljarens skada överstiger handpenningen är köparen skyldig att omedelbart er- lägga mellanskillnaden till säljaren.
§ 10 Åläggan- den	Säljaren garanterar, att ålägganden från miljö- och hälsoskyddsnämnd eller annan myndighet inte föreligger.
§ 11 Fastig- hetens skick	Köpare och säljare är medvetna om sin undersöknings- resp. upplysningsplikt. Sälja- ren har för köparen lämnat följande uppgifter beträffande eventuella fel eller brister i fastigheten. Köparna har beretts tillfälle att besiktiga fastigheten före köpet och är väl medvetna om dess skick.

SVENSK FASTIGHETSFORMEDLING

§ 12 Garanti avseende ersätt- ningsskyldighet	Säljaren garanterar att ersättningsskyldighet på avtalsdagen inte uppkommit för följande kostnader: ☒ Gatubyggnadskostnad/gatumarkersättning/gatukostnad ☒ Anslutningsavgift för el ☐ Anslutningsavgift för VA ☐ Anslutningsavgift för fjärrvärme
§ 13	Detta köp gäller under förutsättning att: a) Kommunen inte utnyttjar sin förköpsrätt. b) Lantmäteriet godkänner föreslagen avstyckning. Samtliga avstyckningskostnader betalas i sin helhet av säljarna. Fastigheten överlåtes härmed av säljarna i befintligt och besiktigat skick. På grund av att säljarna ej bott i huset friskrives säljarna från allt ansvar för såväl synliga som dolda fel i fastigheten i vad slag de vara må - och att köparna avstår härmed från alla anspråk mot säljarna på grund av fastighetens skick.
Utväxling av kontraktet	Detta köpekontrakt är upprättat i tre likalydande exemplar av vilka säljare och köpare tagit var sitt samt ett behålls av Svensk Fastighetsförmedling som arkivkontrakt.
Säljarens underskrift	Ort, datum Örkellunga 1992-03-14
	Namnteckning
	<i>Gösta Fredriksson Margaretha Fredriksson</i> Säljarens makes namnteckning
Bevittning	Ovanstående — äkta makars — namnteckning/ar bevittnas
	Namnteckning <i>[Signature]</i>
Köparens underskrift	Ort, datum Örkellunga 1992-03-14
	Namnteckning <i>[Signature]</i> <i>Susanne Ohlqvist</i>
Kvittens av- seende hand- penning	Handpenningen kvitteras härmed.
	Datum Belopp Namnteckning

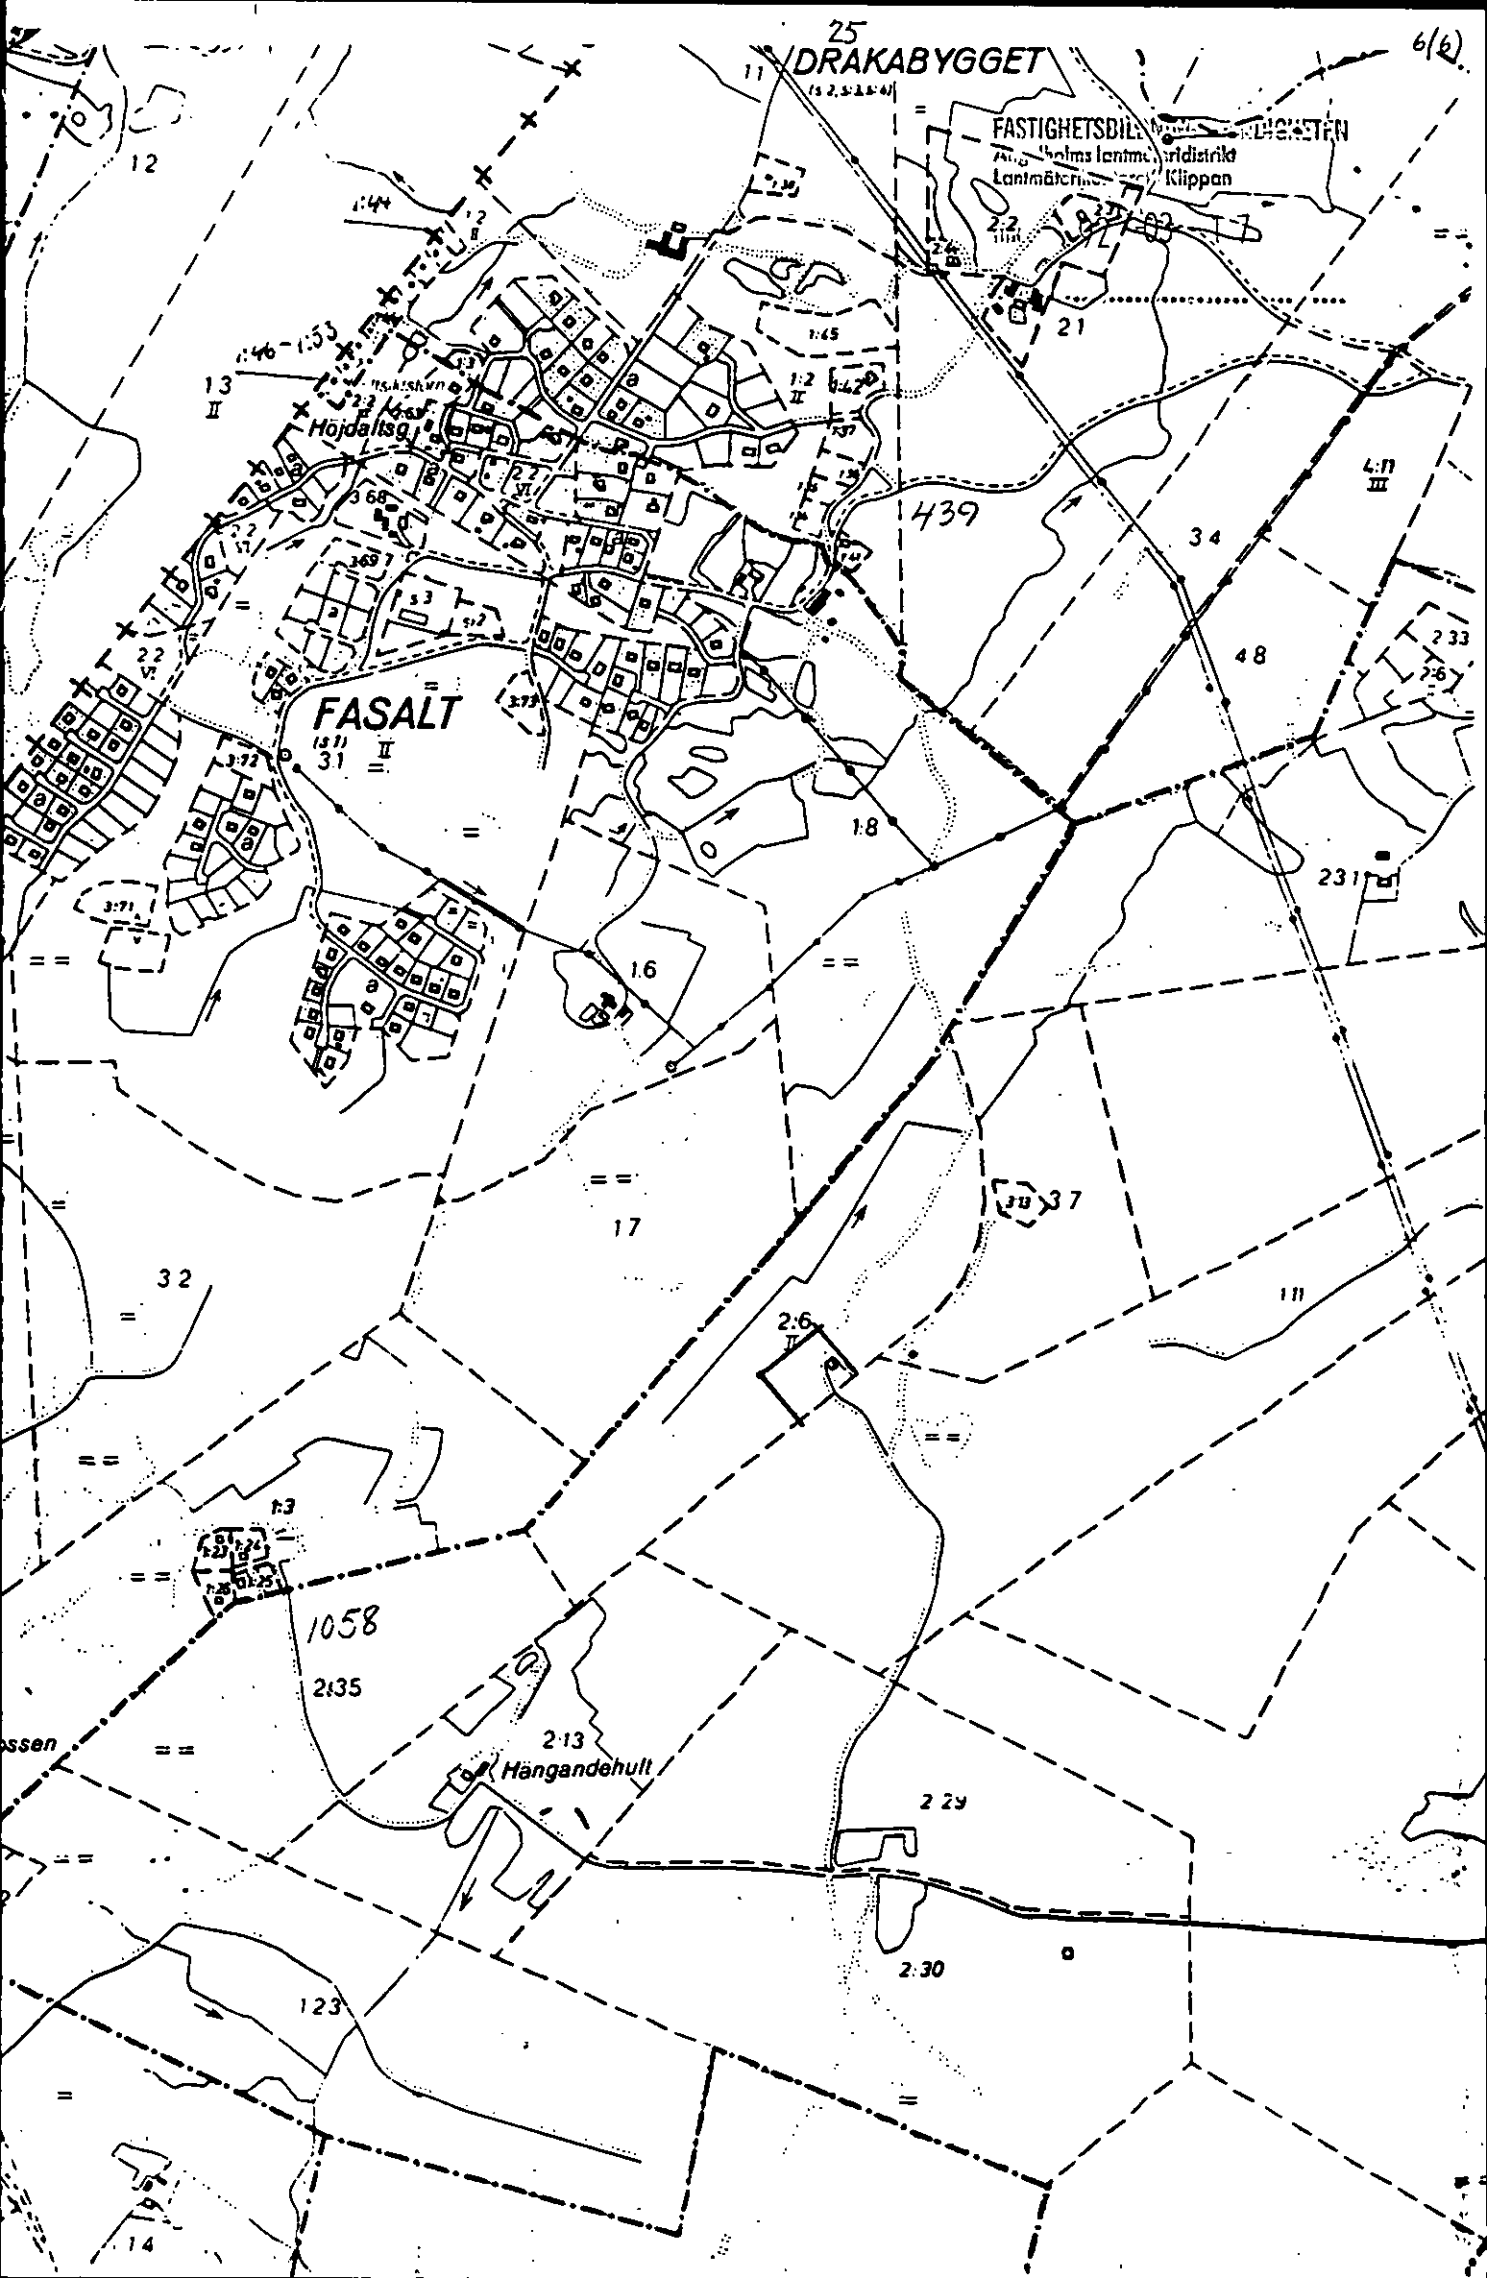

T I L L Ä G G S A V T A L

Huvudavtal Köpekontrakt daterat 1992-03-14.

Köpare Eva Ahlqvist och Susanne Ahlqvist.

Säljare Gösta Fredriksson och Margareta Fredriksson.

**Försäljnings-
objekt** Enligt huvudavtalet och detta tilläggsavtal överlä-
tes, efter genomförd fastighetsbildning, Florshult
2:6 i Örkelljunga registerområde.

**Tillägg och
ändring** Överlåtten fastighet skall ha de gränser som utstakats
och markerats vid pågående fastighetsbildning
dnr L3K 92 24.

Florshult 2:6:s areal efter genomförd fastighetsbild-
ning blir 4684 m².

Avdrag skall göras på köpeskillingen med 20 000
kronor.

Köpeskillingen utgöres således totalt 300 000
kronor.

Huvudavtalet skall i övrigt gälla på oförändrade
villkor.

Örkelljunga 1992-09-08

Gösta Fredriksson
Gösta Fredriksson
Säljare

Margareta Fredriksson
Margareta Fredriksson
Säljare

Eva Ahlqvist
Eva Ahlqvist
Köpare

Susanne Ahlqvist
Susanne Ahlqvist
Köpare

Ovanstående namnteckningar bevittnas:

[Signature]

Margareta Nilsson

Underrättelse till byggnadsnämnden (BN)

Datum, sign		Samråd med BN		Datum, sign	
☒ BN underrättad om förrättningen	92-04-02 / ACPL	☒ Med BN:s företrädare		92.04.06 / BL	
☐ BN underrättad om sammanträdet den		Titel, namn:		Madsen E. A. Wilson	
☐ BN underrättad om sammanträdet den		Resultat av samrådet med BN			
☒ BN underrättad om förrättningens avslutande	92-09-14 / Pgn	☒ Ingen erinran	☐ Uttalande se aktbilaga		
Anteckningar om samråd (också datum och sign)		☐ Yttrande inhämtas	☐ BN:s synpunkter se nedan		

Expeditioner från FBM	Exp datum, sign	Expeditioner från FBM	Exp datum, sign
☒ Akt till LSt/FRM inom 1 v	920921 / M	☐ Underrättelse till IM om likvid m m (27 § FBLK)	
☐ Akt till FRM efter 4 v		☐	
☐ Akt till LSt/FRM, förrättn godk		☐	
☒ Aktkopia till ÖLM f v b	920921 / M	Vid sammanläggning	
☒ Aktkopia till sakägaren	1 ex. 921020 / cy	☐ Underrättelse till IM om ansökan	
☐		☐ Begäran till IM om yttrande	
☐ Fastighetsbildningsbeslut till LSt inom 1 v (25 § FBLK)		Bifogade handlingar:	
☐ Tillståndsbeslut till LSt inom 1 v (25 § FBLK)		☐	
☐ Begäran om reg till FRM		☐	
☐ Akten bifogas		☐ Underrättelse till IM om f-beslut	
☐ Akten bifogas ej		☐ Underrättelse till IM om att sökt sml ej skall genomföras	
☐			

FBM:s BESLUT OM
INSTÄLLANDE AV
FÖRRÄTTNINGEN

Ansökningen återkallad. Förrättningen inställes. Förrättningskostnaderna skall betalas av

Beslutet kan överklagas hos fastighetsdomstolen. Skrivelsen med överklagandet lämnas då till fastighetsbildningsmyndigheten inom fyra veckor från denna dag.

(Datum)

(Förrättningslantmätare)

Beslutet godkännes. Jag/vi har inte överlåtit område som ansökningen avsåg. (Stryks om meningen inte gäller.)

(Sökande)