




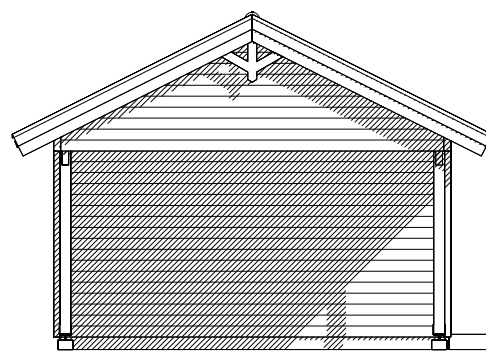


FASAD 1

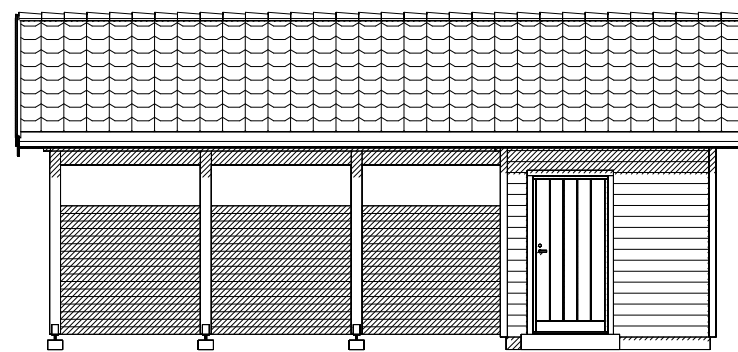


FASAD 2

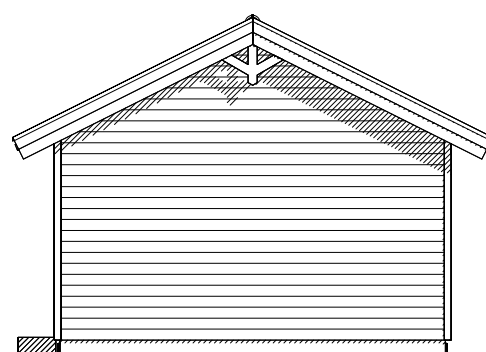


FASAD 3

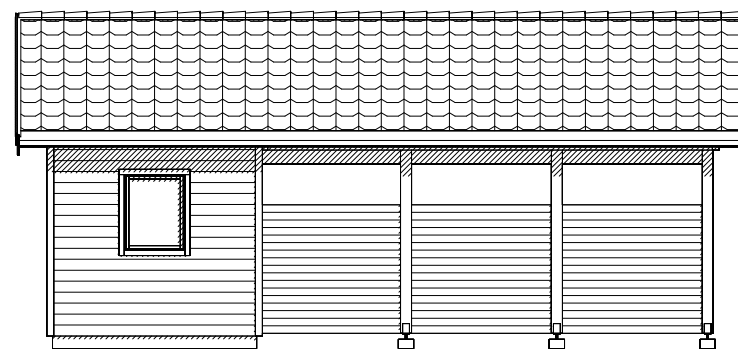

FASAD 4

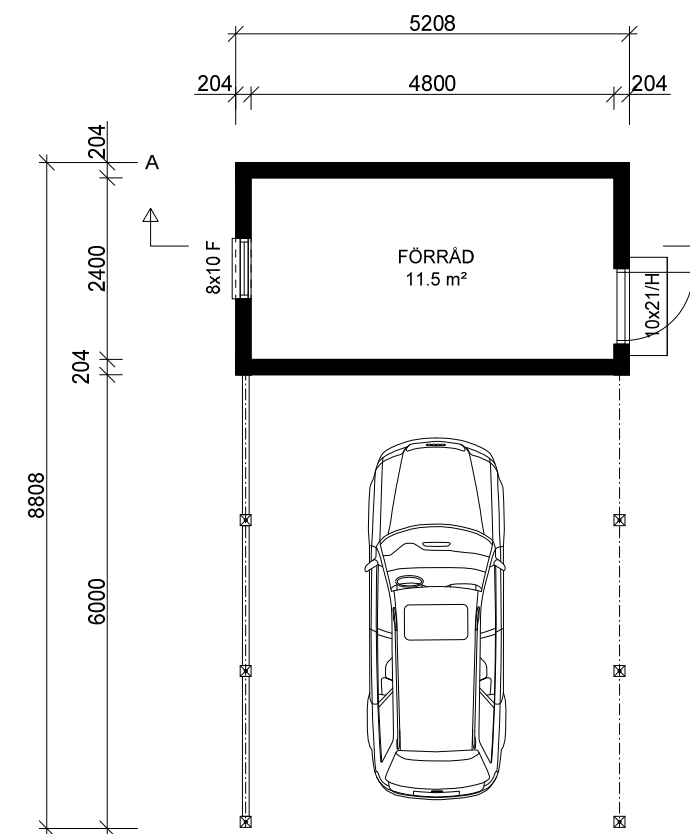

CARPORT
BYA
45.9 m²

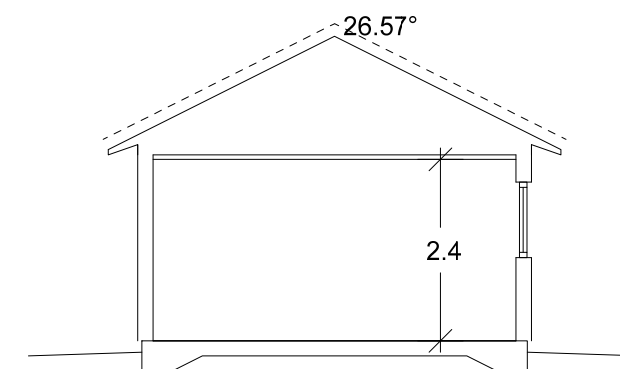

SEKTION A-A



FÖRKORTNINGAR:
F=FASTA FÖNSTER
Ö=ÖPPNINGSBARA FÖNSTER
RÅ=RÄGLAS
SV=SPALTVENTIL
FSM=FASADMÄTARSKÅP
GVF=GOLVVÄRMEFÖRDELARE
ELC=GRUPPCENTRAL
VM=VATTENMÄTARE
VUK=VÄGGVATTENUTKASTARE

SCHAKT & TRUMMOR FÖR
VVS-ENHETER KAN TILLKOMMA.

BRA HUS BRA HUS FRÅN HEDLUNDS AB
JÄRNVÄGSGATAN 12
S-790 70 FURUDAL
TEL +46(0)258-31200
ENDAST BRA HUS FRÅN HEDLUNDS AB KAN MEDGE RÄTT
ATT ANVÄNDA DENNA RITNING

SÄLJARE

HUSTYP
Carport 48

ORDERNUMMER
B-

DATUM
2025-08-07

RITAD AV
Olle Öst

SKALA
1: 100

RITNINGSNUMMER | BET
CA48ML-1 spv

CARPORT 48 MODERN LIGGANDE PANEL spv
KATALOGRITNING

2025

DATUM
2025-08-07

RITAD AV
Olle Öst

SKALA
1: 100

RITNINGSNUMMER | BET
CA48ML-1 spv

1:100 10m

DENNA RITNING KAN INNEHÅLLA DETALJER SOM INTE INGÅR I DIN LEVERANS. VAD SOM INGÅR I DIN LEVERANS FRAMGÅR AV LEVERANSDEKLARATION OCH SLUTLIG TILLVERKNINGSORDER.