



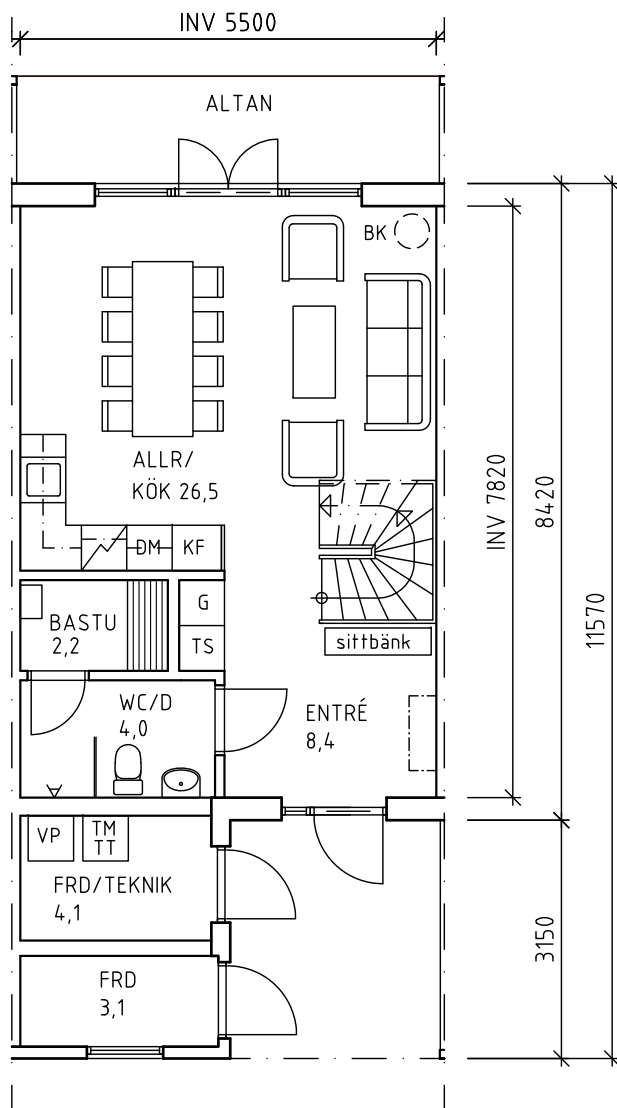

PLAN 1

BOAREA : 43,0 m²

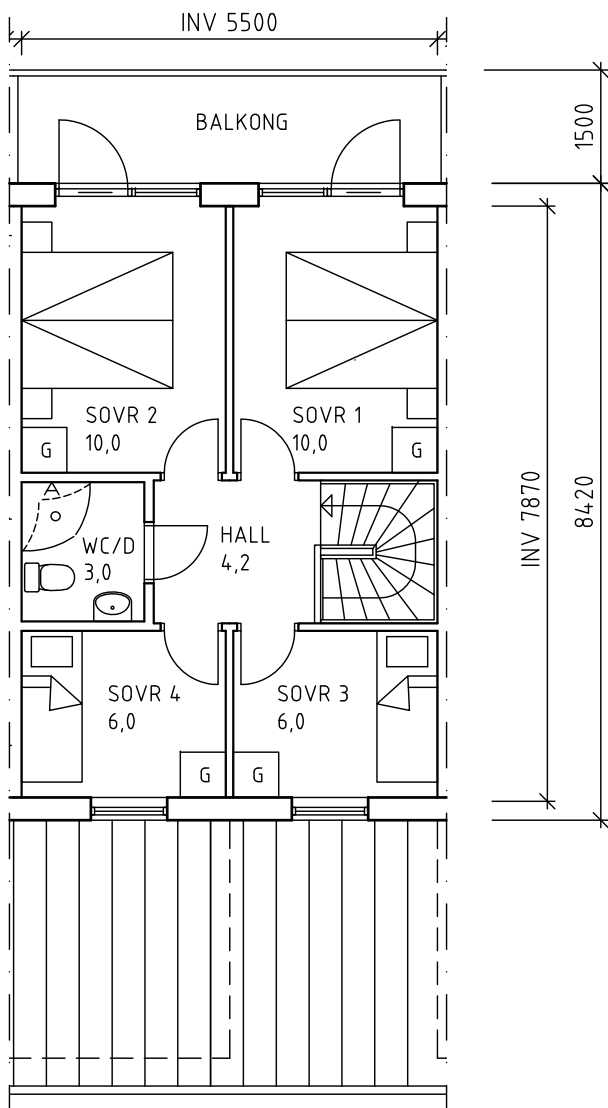

PLAN 2

BOAREA : 43,0 m²

0 SKALA 1:100 5 10 m

ARKITEKTBYGGEN
ARKITEKTKONTOR
0707-333905
arkitektbyggen.rolf@gmail.com

FOSKROS 1:6 (del av)
ÄLVDALENS KOMMUN
NYBYGGNAD AV RADHUS
PLAN 1, PLAN 2 - LGH 2

STATUS .. FÖRSLAGSHANDLING	
SKALA 1:100	DATUM 20-12-27
RITN. NR. A301:05	BET