


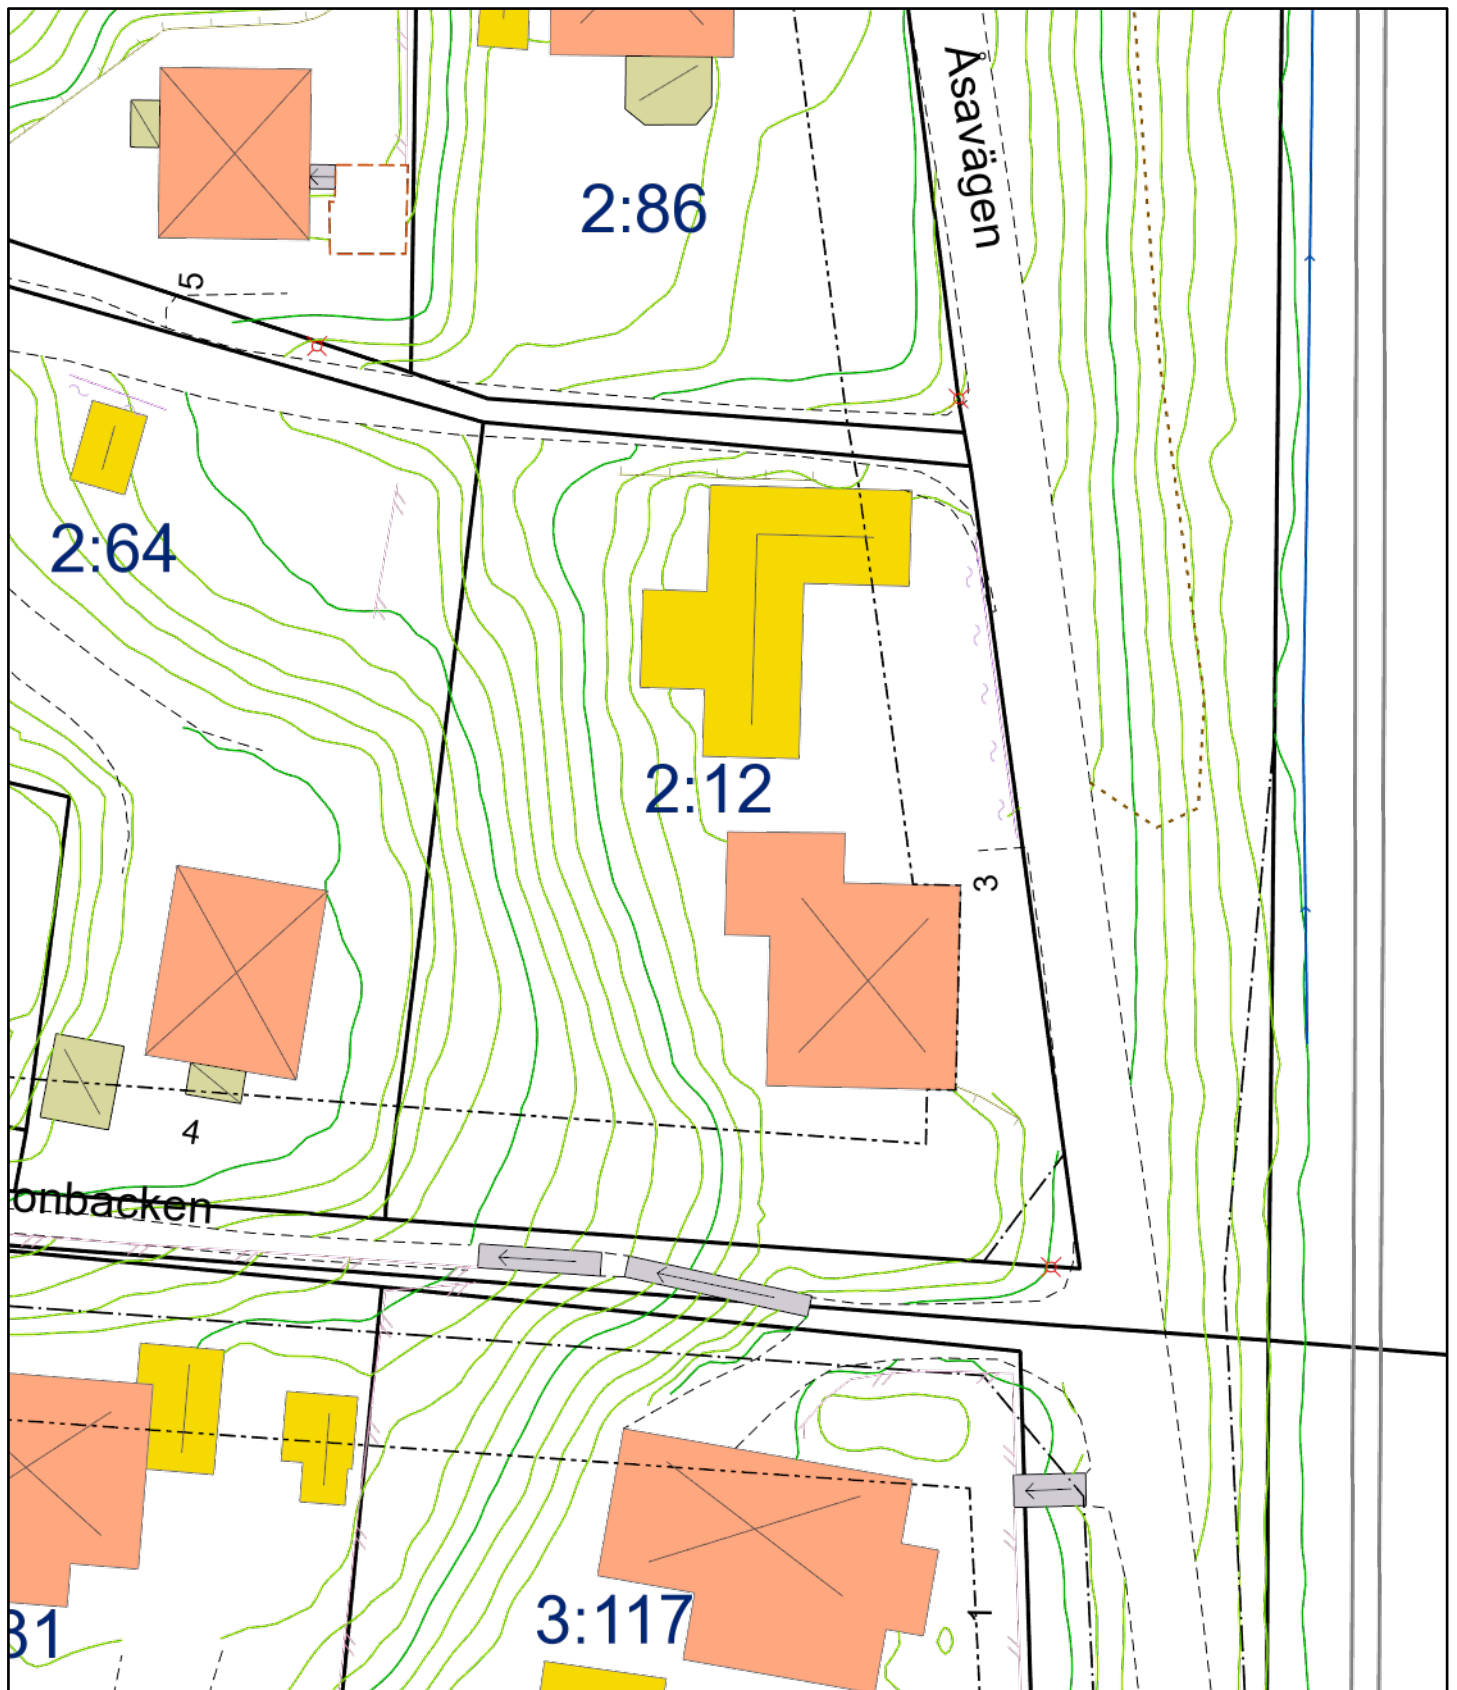

Skala 1:400

0 5 10 20 m

8 september 2026

## STORA ÅSA 2:12



**JÖNKÖPINGS  
KOMMUN**

Redovisningen av fastighetsgränser och rättigheter varierar i lägesnoggrannhet och är inte juridiskt gällande. Lantmäterihandlingarnas beslut gäller.