

W08/18778


SERVITUTSAVTAL

Mellan fastigheterna Malung-Sälen Vallerås 9:12, och Malung-Sälen Vallerås 9:7, (tjänande fastigheterna) och fastigheten Malung-Sälen Vallerås 53:40, (härskande fastigheten) gäller från denna dag detta servitutsavtal. Fastigheten Malung-Sälen Vallerås 53:40, skall för all framtid äga rätt att utan ersättning nyttja den befintliga cirka fem meters breda utfartsvägen över Malung-Sälen Vallerås 9:12, och över Malung-Sälen Vallerås 9:7, fram till riksvägen 71, från Malung till Sälen.

Karta utvisande servitutets omfattning bifogas.

Vallerås den 29/6-08

För Malung-Sälen Vallerås 9:12

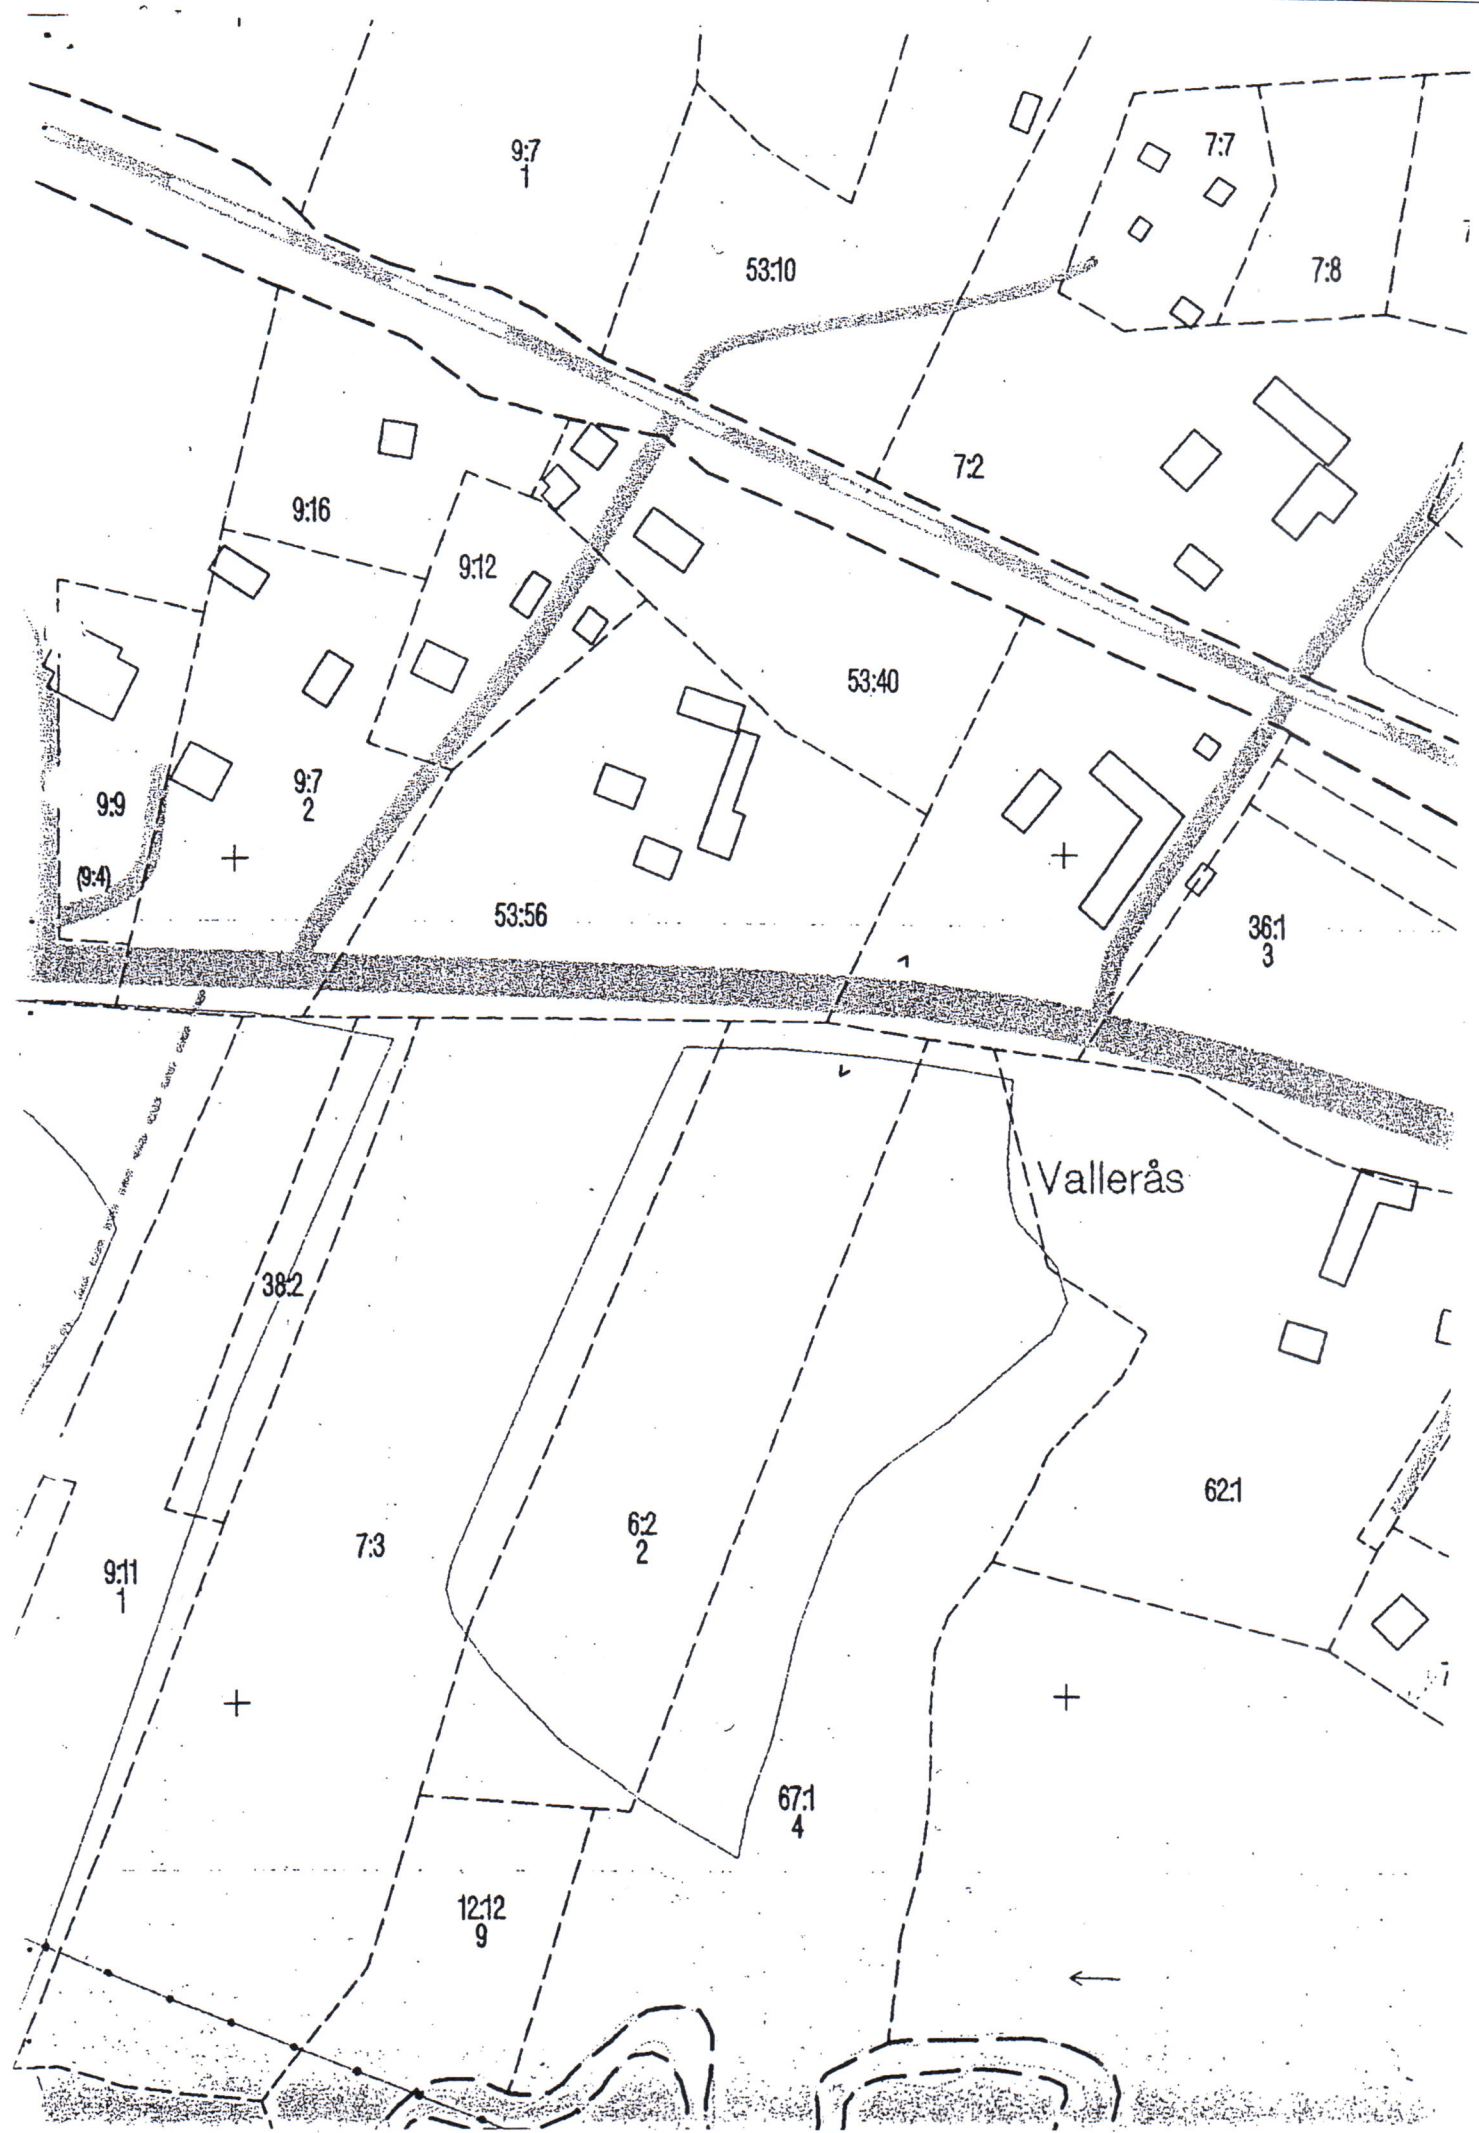

9:7
1

53:10

7:7

7:8

7:2

9:16

9:12

53:40

9:9

9:7
2

(9:4)

53:56

36:1
3

Vallerås

38:2

62:1

9:11
1

7:3

62:2

67:1
4

12:12
9