



PLAN 2 BEFINTLIG 1:100

**TRELLEBORGS KOMMUN**  
Tillhör Samhällsbyggnadsnämndens  
beslut om bygglov  
2019-08-30  
Diariernr: BMK-2019-803

**TRELLEBORGS KOMMUN**  
Samhällsbyggnadsnämnden  
2019-08-01  
Diariernr: BMK-2019-803

- RELATIONSHANDLING
- BYGGHANDLING
- FÖRFRÅGNINGSUNDERLAG
- BYGGLOVSHANDLING
- FÖRHANDSKOPIA

| BET   | ANT                       | ÄNDRINGEN AVSER   | SIGN                         | DATUM    |
|---|---------------------------|-------------------|------------------------------|----------|
| CASPER OLSSON BYGGKONSULT<br>BRORSLUNDSVÄGEN 29 B 236 34 HÖLLVIKEN<br>MOBIL 0707-22 04 22<br>casperolsson.byggkonsult@gmail.com |                           |                   |                              |          |
| BYGGHERRE<br>JÖRGEN OLSSON   |                           |                   |                              |          |
| OBJEKT<br>BLÅKLOCKAN 4, TRELLEBORG KOMMUN                                                                                       |                           |                   |                              |          |
| UPPDRAG NR<br>1914   | RITAD AV<br>CO            |                   | HANDLÄGGARE<br>CASPER OLSSON |          |
| DATUM<br>2019-07-26   | ANSVARIG<br>CASPER OLSSON |                   |                              |          |
| BEFINTLIG PLAN 2   |                           |                   |                              |          |
| SKALA<br>A1 1:50<br>A3 1:100   |                           | NUMMER<br>A303:01 |                              | BET<br>- |




PLAN 2 NY 1:100

**TRELLEBORGS KOMMUN**  
Tillhör: Samhällsbyggnadsnämndens  
beslut om bygglov  
2019-08-23  
Diariennr: BMK-2019-803


**TRELLEBORGS KOMMUN**  
Samhällsbyggnadsnämnden  
2019-08-01  
Diariennr: BMK-2019-803

|                      |            |  |  |
|----------------------|------------|--|--|
| RELATIONSHANDLING    | -          |  |  |
| BYGGHANDLING         | -          |  |  |
| FÖRFRÅGNINGSUNDERLAG | -          |  |  |
| BYGGLOVSHANDLING     | 2019-07-26 |  |  |
| FÖRHANDSKOPIA        | -          |  |  |


| BET   | ANT | ÄNDRINGEN AVSER           | SIGN                         | DATUM    |
|---|-----|---------------------------|------------------------------|----------|
| CASPER OLSSON BYGGKONSULT<br>BRORSLUND SVÄGEN 29 B 236 34 HÖLLVIKEN<br>MOBIL 0707-22 04 22<br>casperolsson.byggkonsult@gmail.com |     |                           |                              |          |
| BYGGHERRE<br>JÖRGEN OLSSON   |     |                           |                              |          |
| OBJEKT<br>BLÅKLOCKAN 4, TRELLEBORG KOMMUN                                                                                        |     |                           |                              |          |
| UPPDRAG NR<br>1914   |     | RITAD AV<br>CO            | HANDLÄGGARE<br>CASPER OLSSON |          |
| DATUM<br>2019-07-26   |     | ANSVARIG<br>CASPER OLSSON |                              |          |
| PLAN 2   |     |                           |                              |          |
| SKALA<br>A1 1:50<br>A3 1:100   |     | NUMMER<br>A303:02         |                              | BET<br>- |

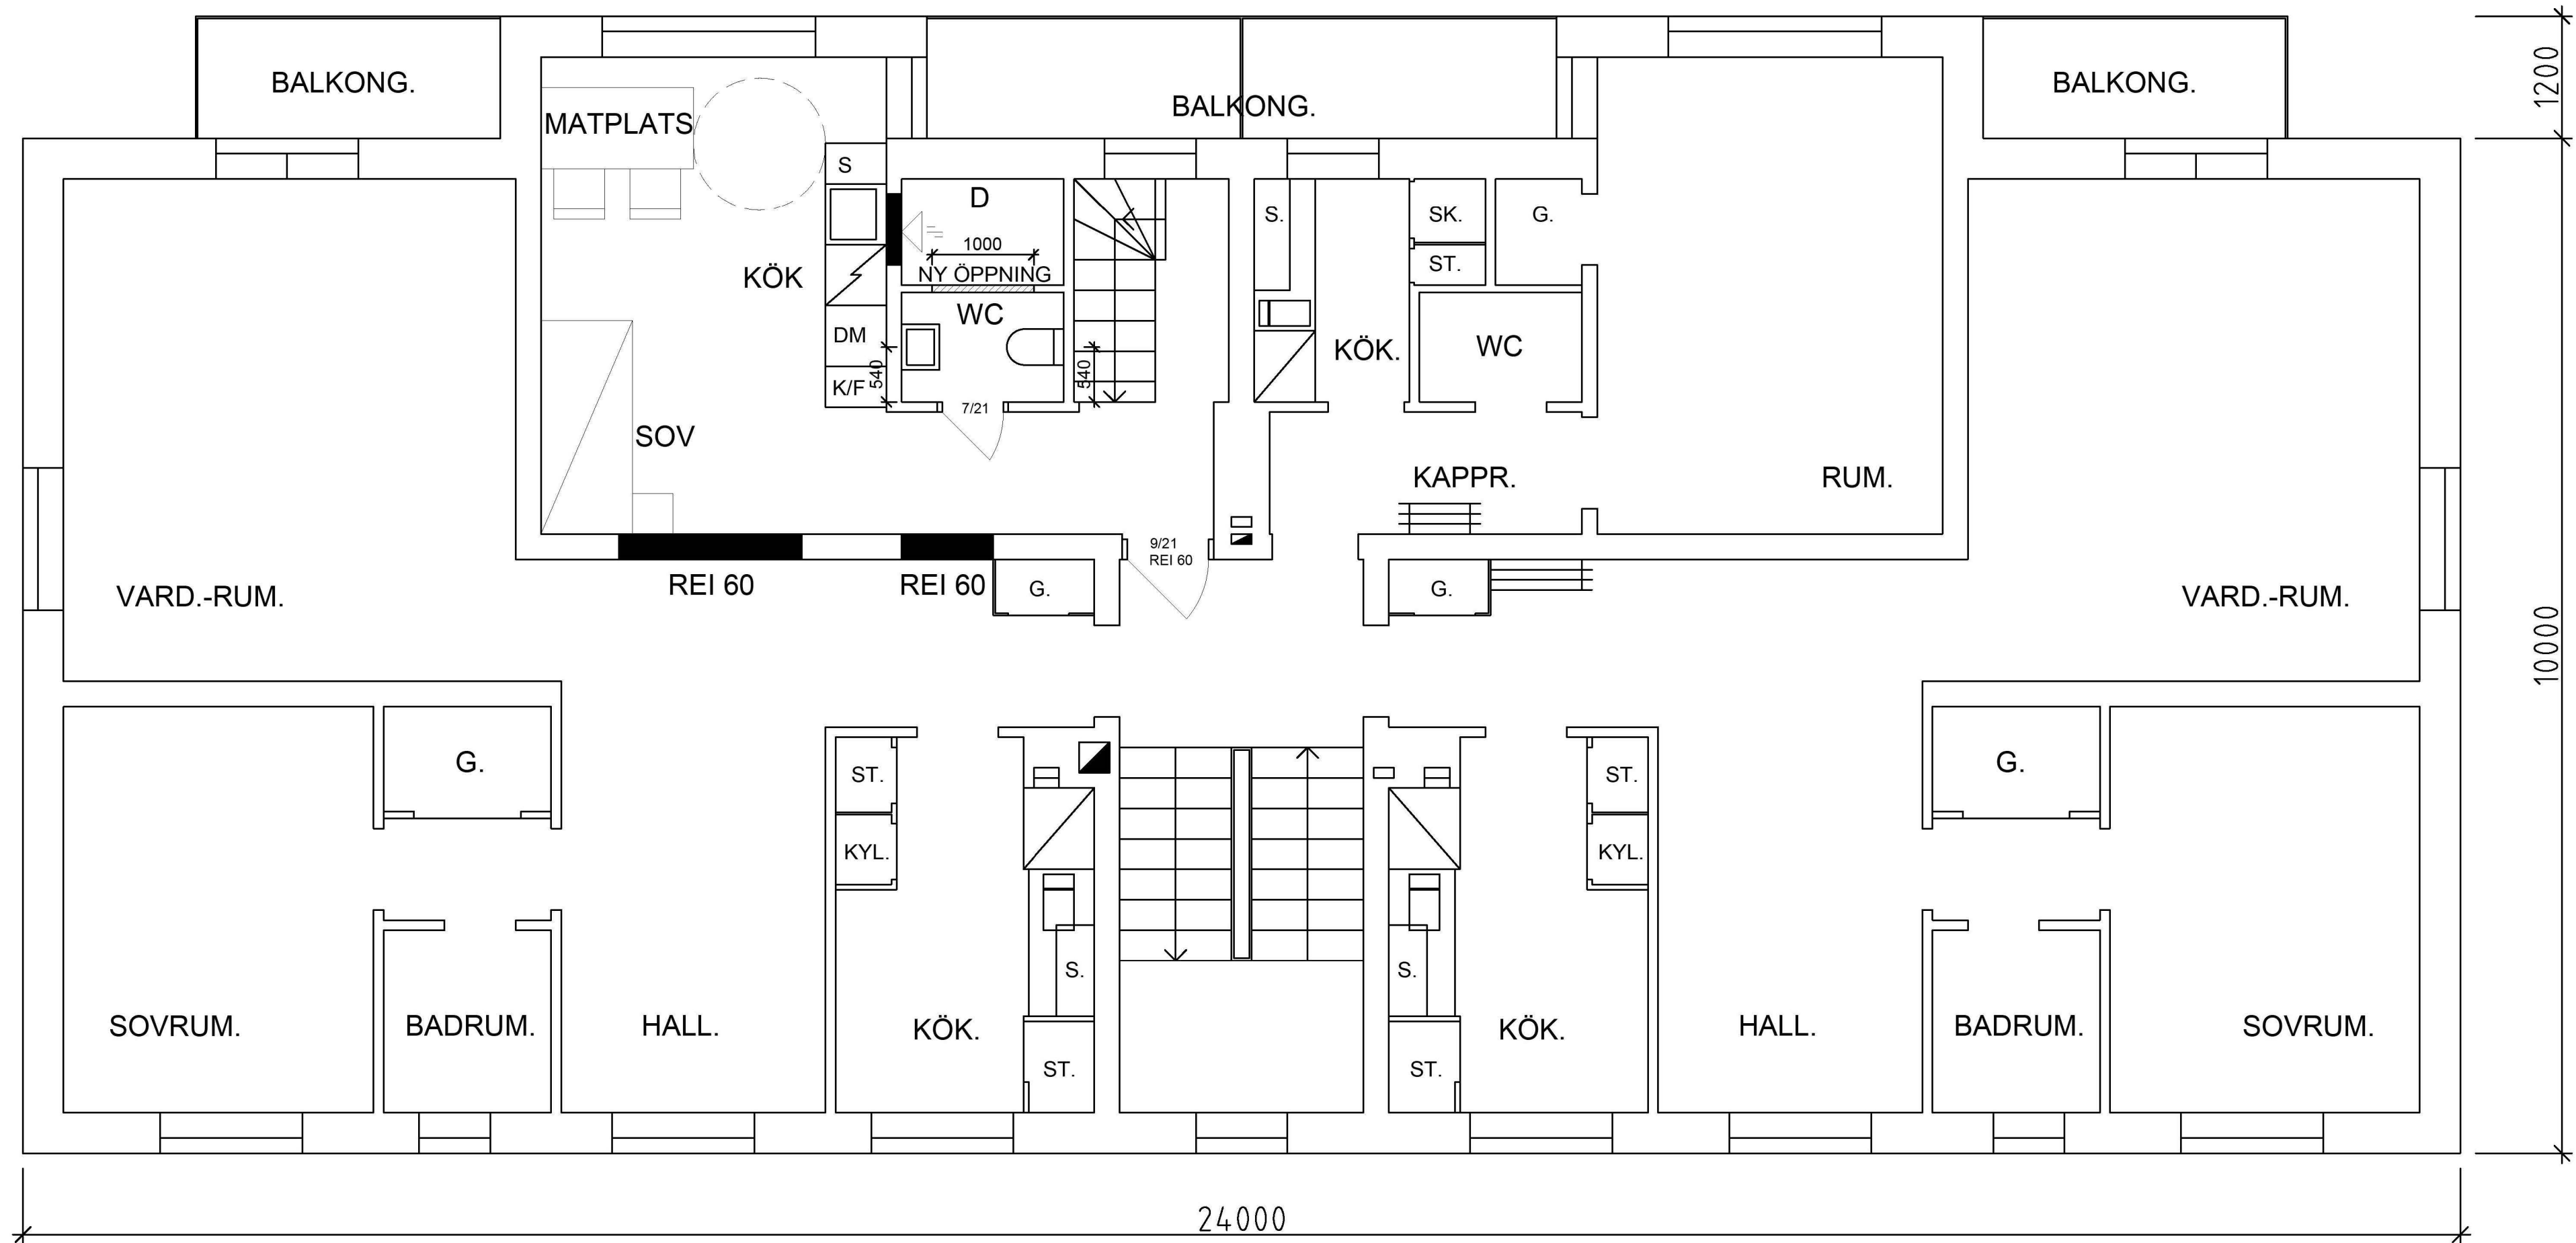

PLAN 2 1:100

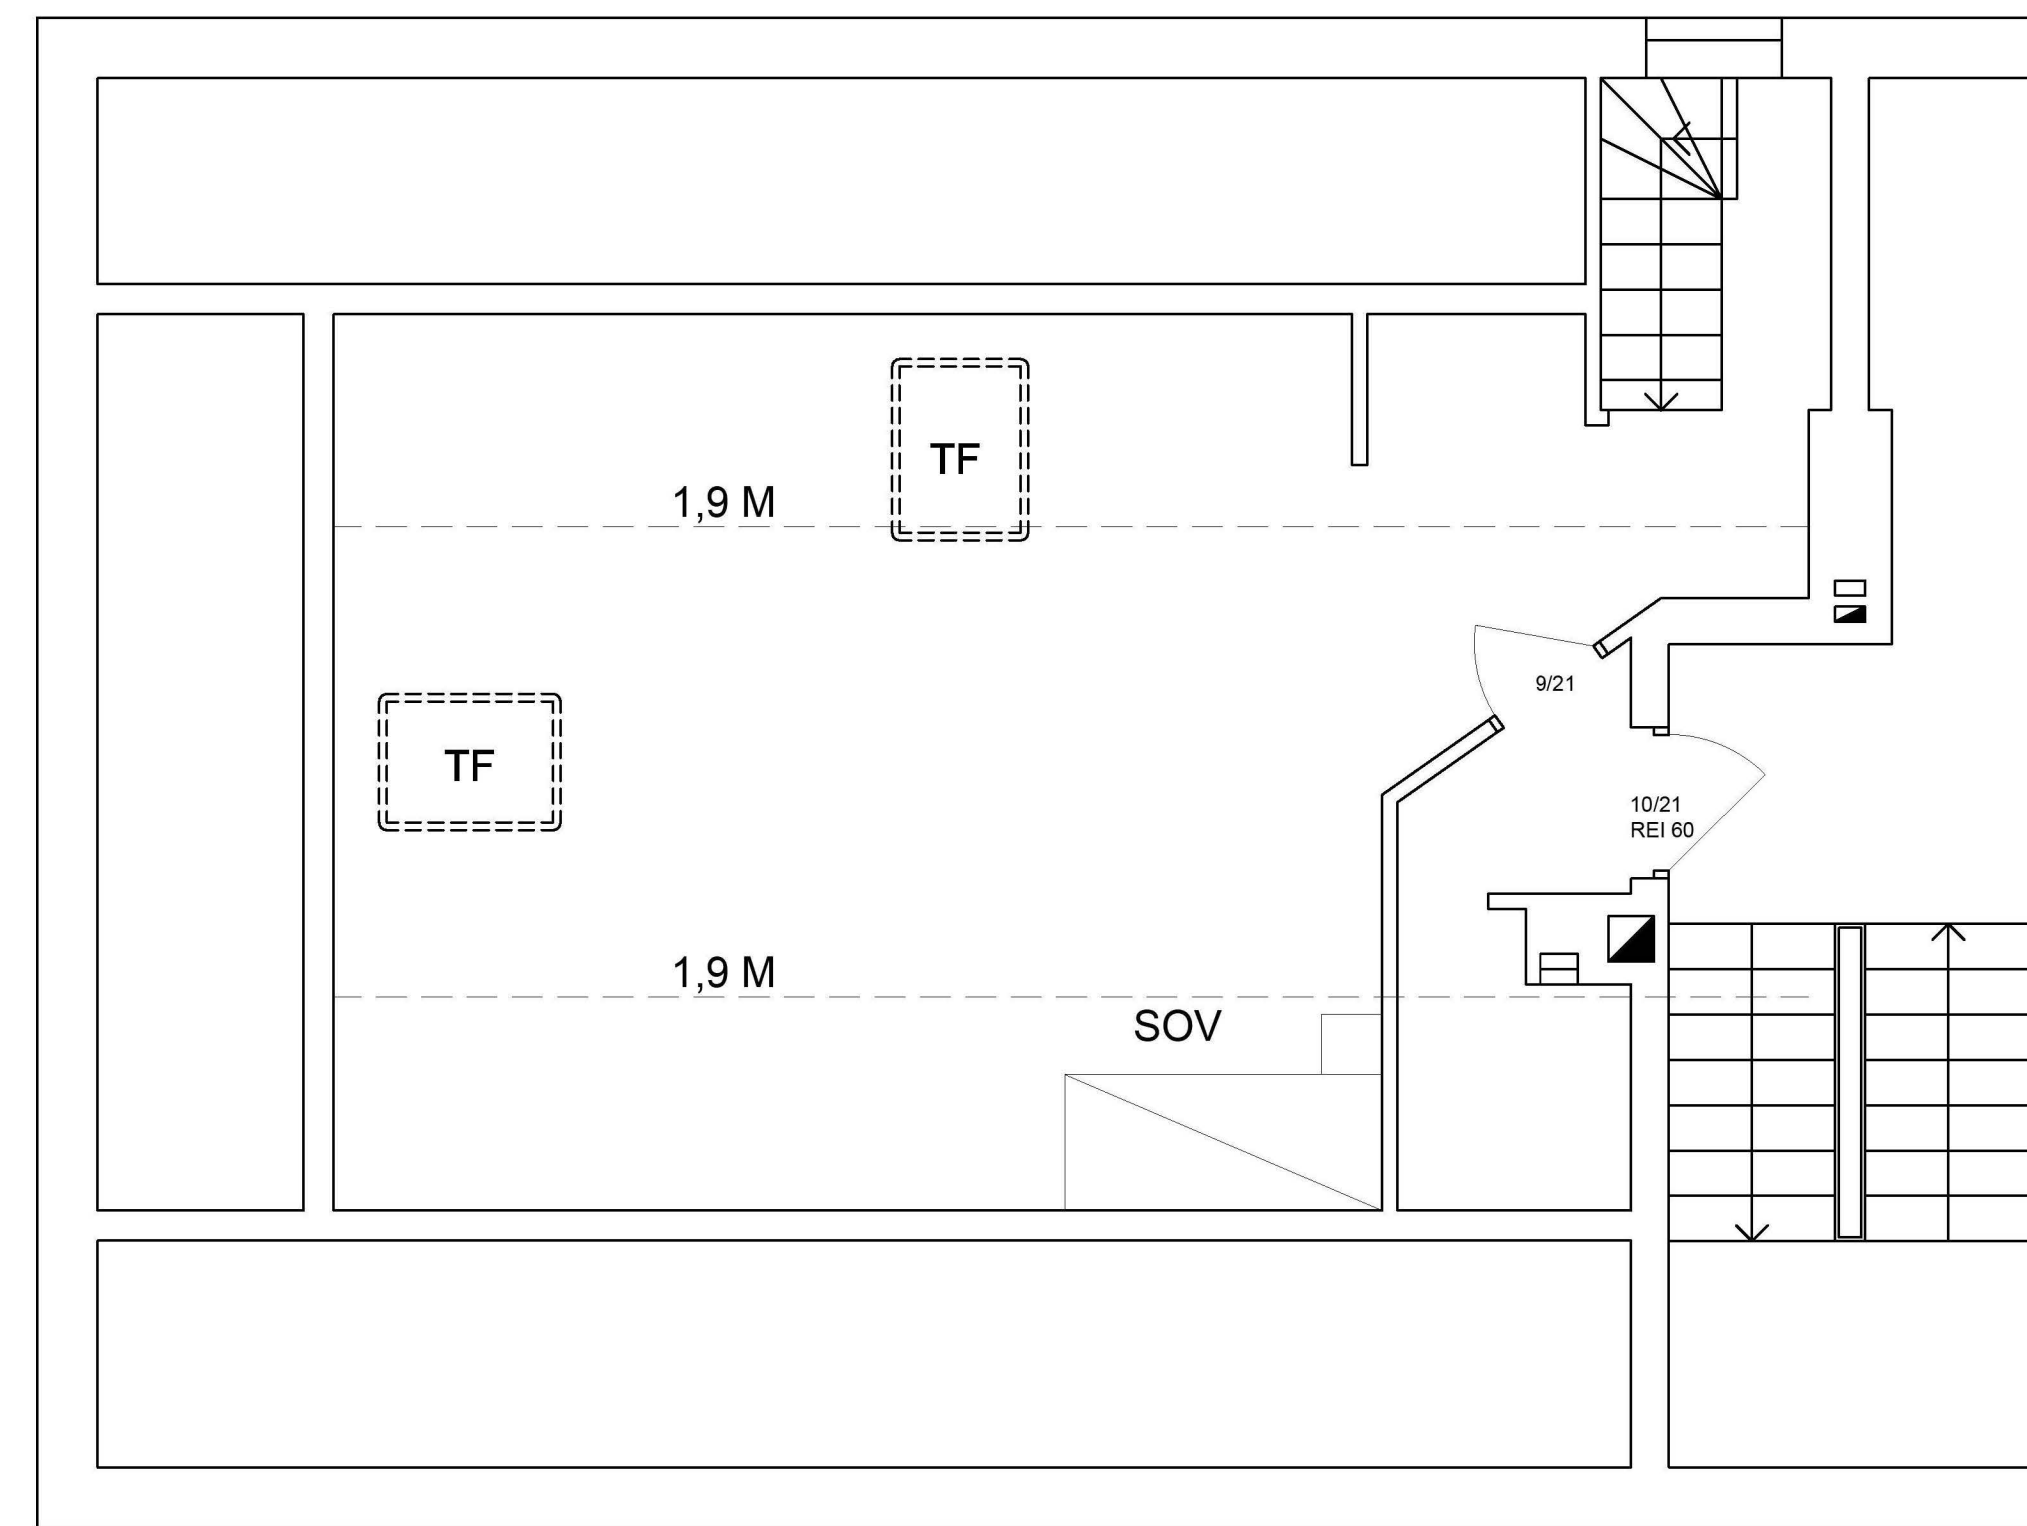

VINDPLAN 1:100

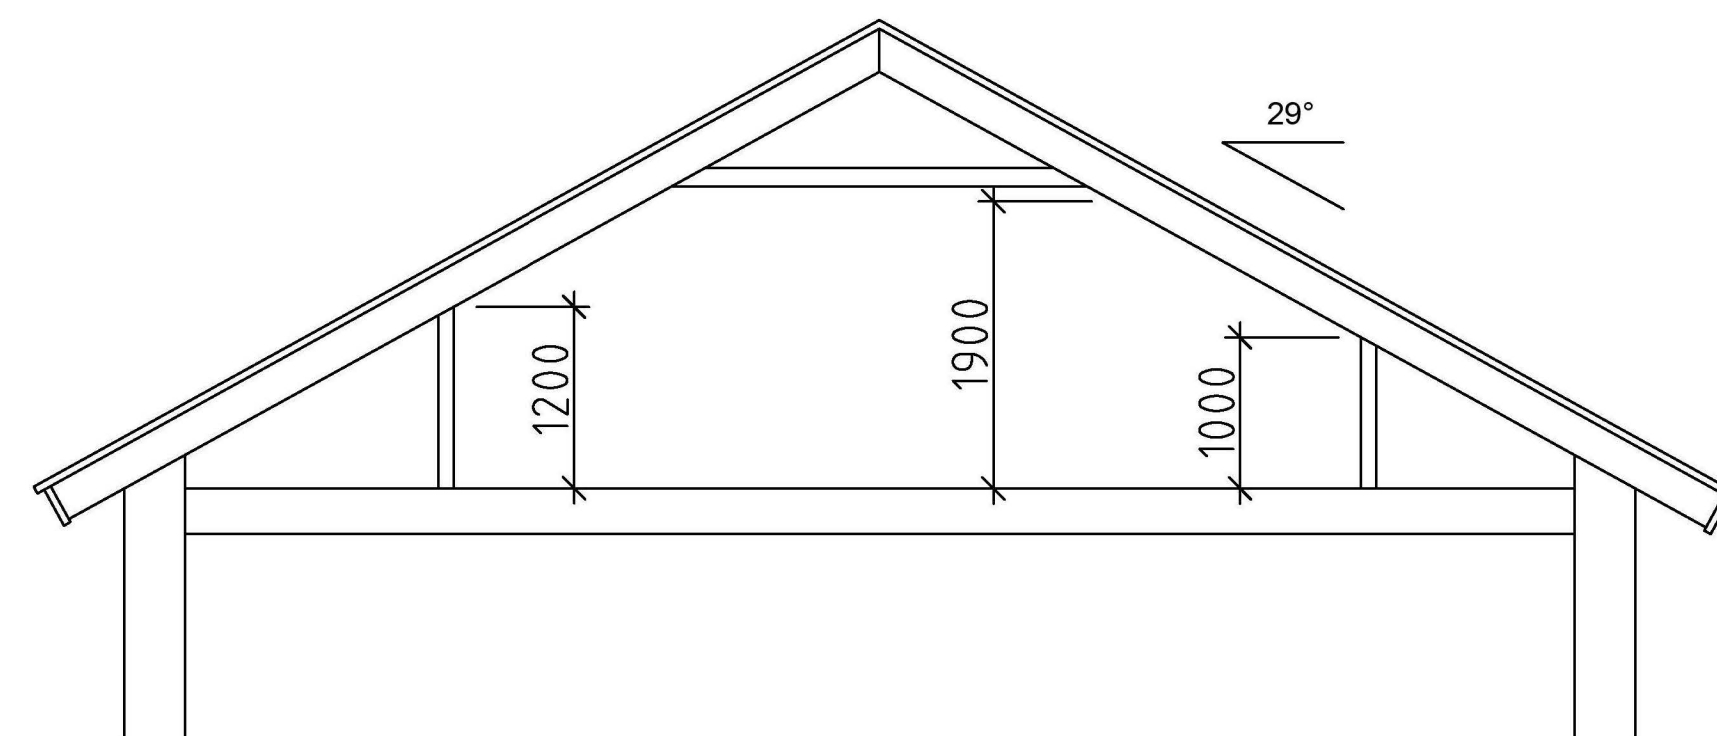

SEKTION A 1:100

MATERIAL:

ÖPPNINGAR MURAS MED  
PUTSAD LÄTTBETONG  
BRANDKLASSAS REI 60



|   |                           |                   |                              |            |
|---|---------------------------|-------------------|------------------------------|------------|
| BET   | ANT                       | ÄNDRINGEN AVSER   | SIGN                         | DATUM      |
| CASPER OLSSON BYGGKONSULT<br>BRORSLUNDSVÄGEN 29 B 236 34 HÖLLVIKEN<br>MOBIL 0707-22 04 22<br>casperolsson.byggkonsult@gmail.com |                           |                   |                              |            |
| BYGGHERR<br>JÖRGEN OLSSON   |                           |                   |                              |            |
| OBJEKT<br>BLÅKLOCKAN 4, TRELLEBORG KOMMUN                                                                                       |                           |                   |                              |            |
|   |                           |                   |                              |            |
| UPPDRAG NR<br>1914   | RITAD AV<br>CO            |                   | HANDLÄGGARE<br>CASPER OLSSON |            |
| DATUM<br>2019-07-26   | ANSVARIG<br>JÖRGEN OLSSON |                   |                              |            |
| PLAN 2<br>VINDPLAN<br>SEKTION A                                                                                                 |                           |                   |                              |            |
| SKALA<br>A1 1:50<br>A3 1:100   |                           | NUMMER<br>A303:01 |                              | I BET<br>- |