
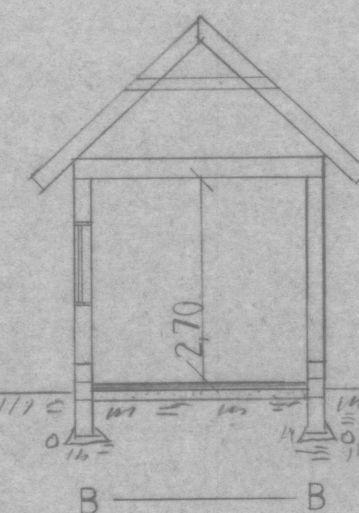
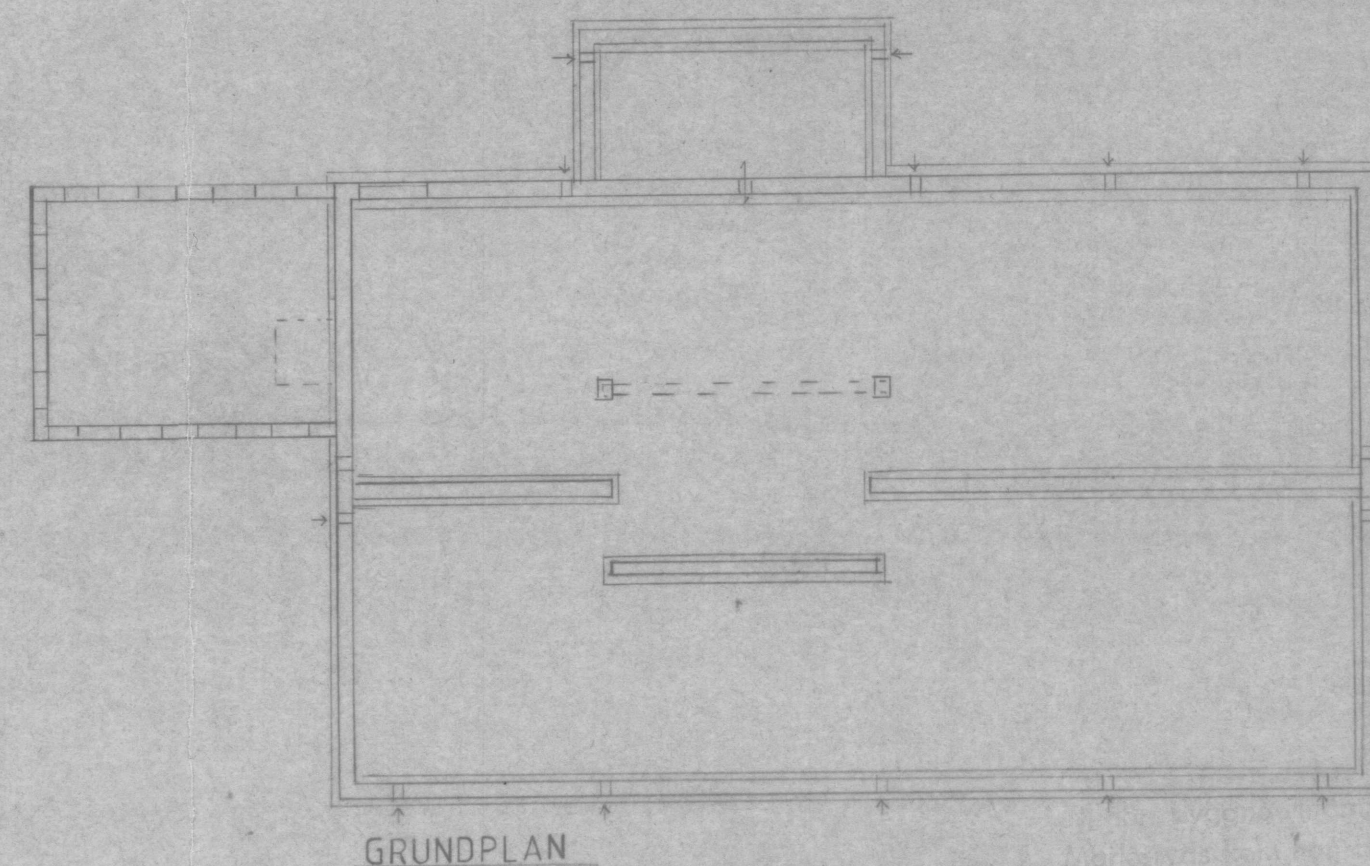
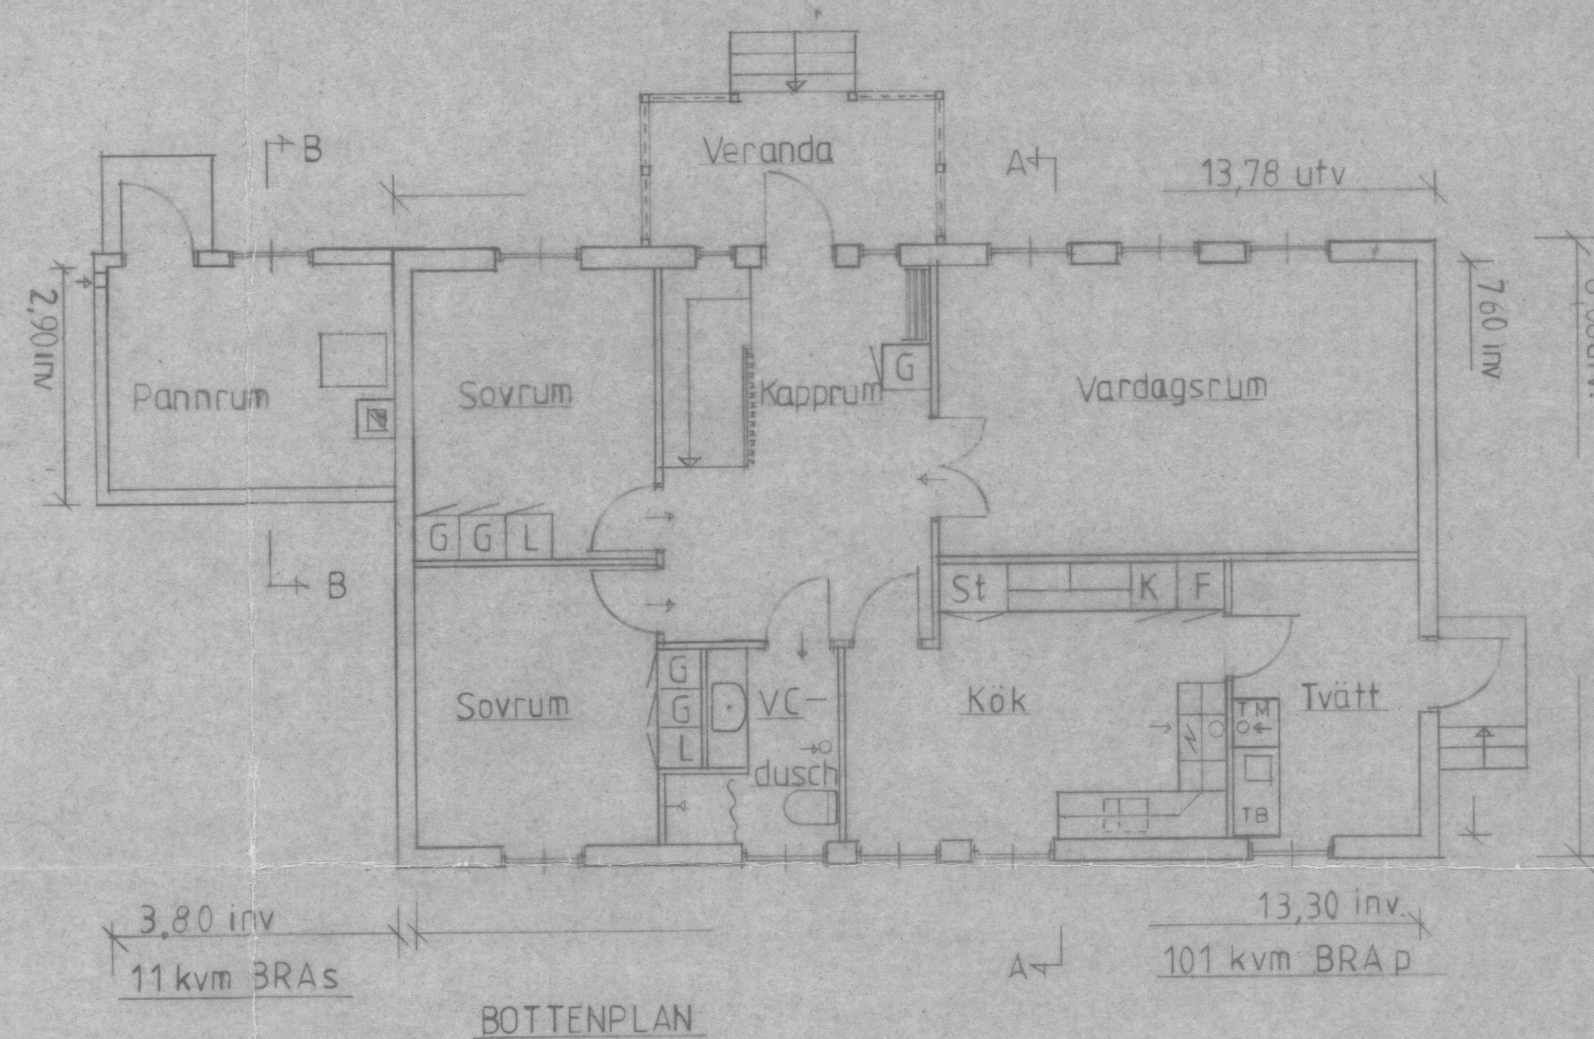
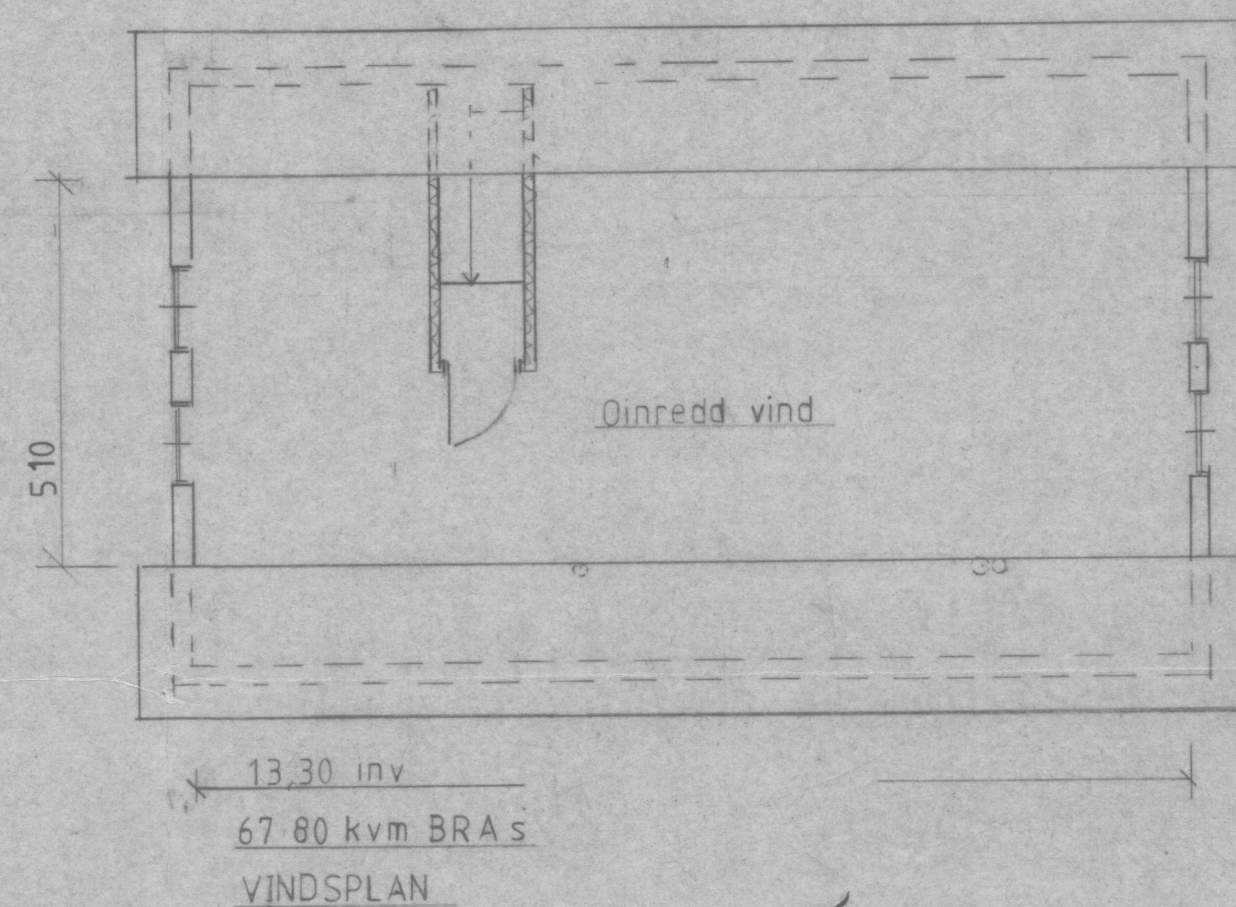
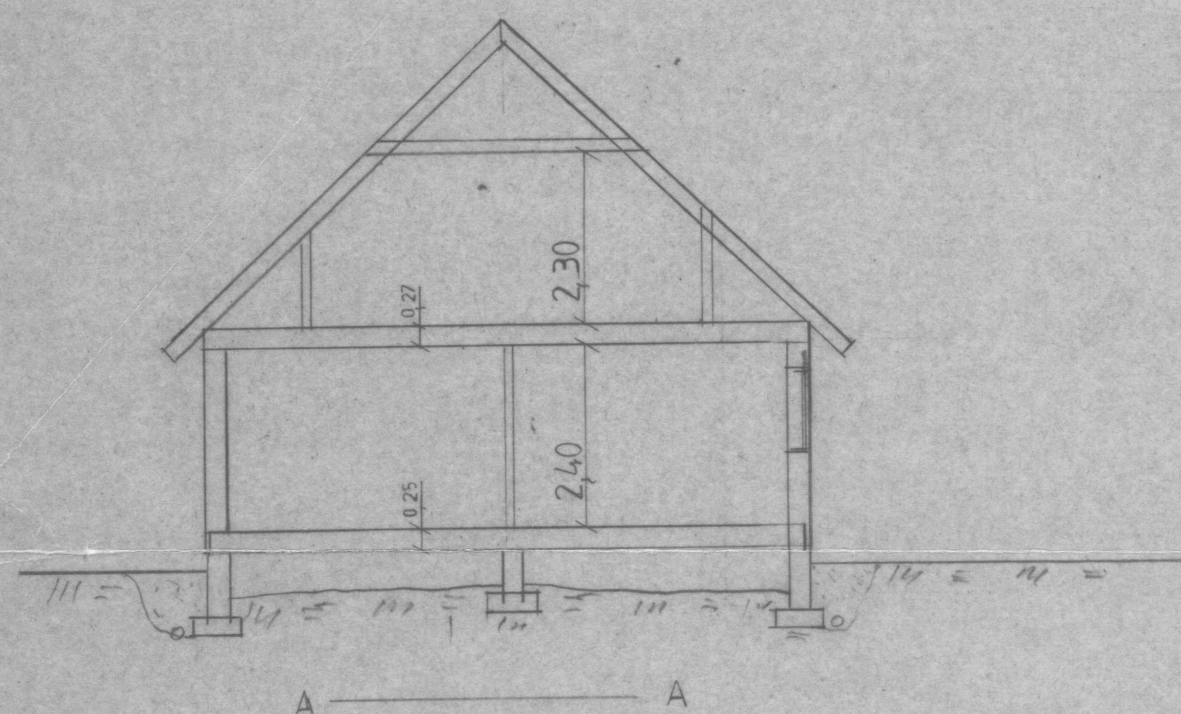


1	ANKISKORSTEN	SKALA 1:20
2	IMKANAL FRÅN KÖK	- - - -
3	- - - - TVÄTT	- - - -

REV.	ANT.	REVIDERINGEN AVSER	SIGN.	DATUM
------	------	--------------------	-------	-------

TL byggkonsult HB	KLINT 1:40
Strömsnäsbruk	Enfamiljsvilla (nybyggnad)
Tel 0433-215 49	Planer, fasader, sektioner.
RITAD KONSTRUERAD AV	ARBETSNUMMER
GRANSKAD GODKÄND	DATUM
850109	850109
KOD.	RITNINGNUMMER
	A 02

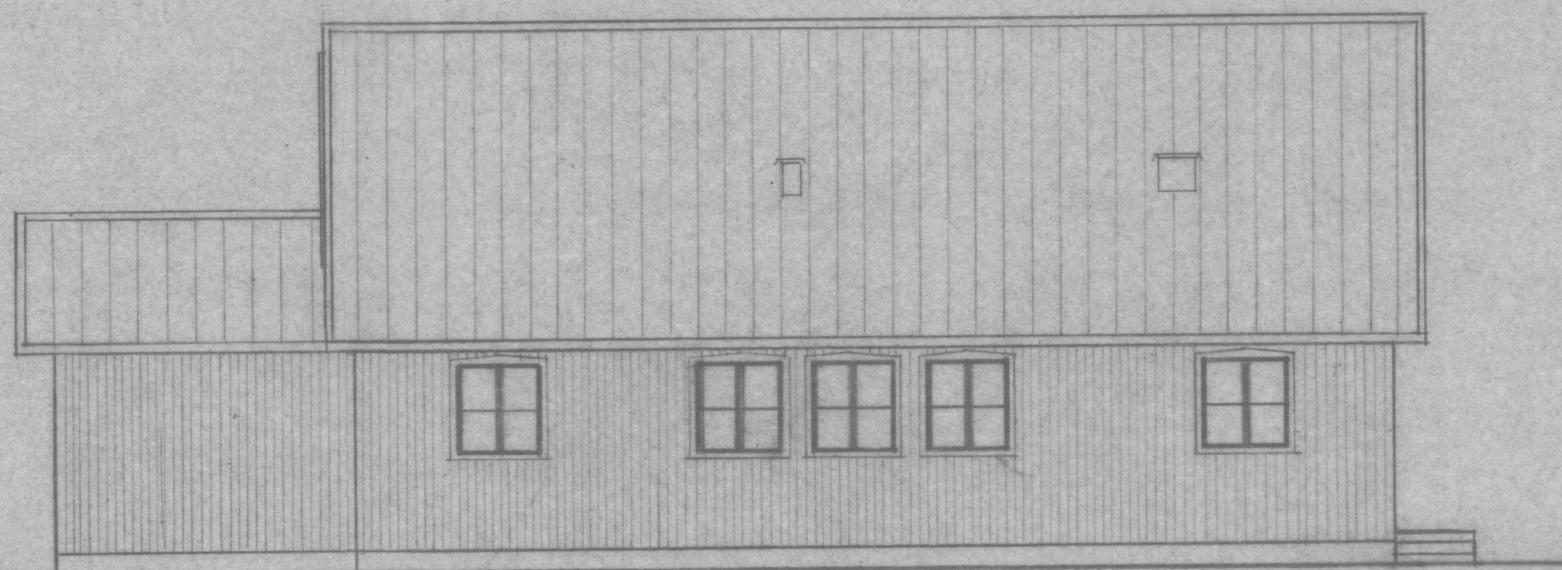

$$y = 202,52 \text{ m}^2$$

$$9,0 - 1,5 = 7,5 \cdot 26,0 = 195,0$$

