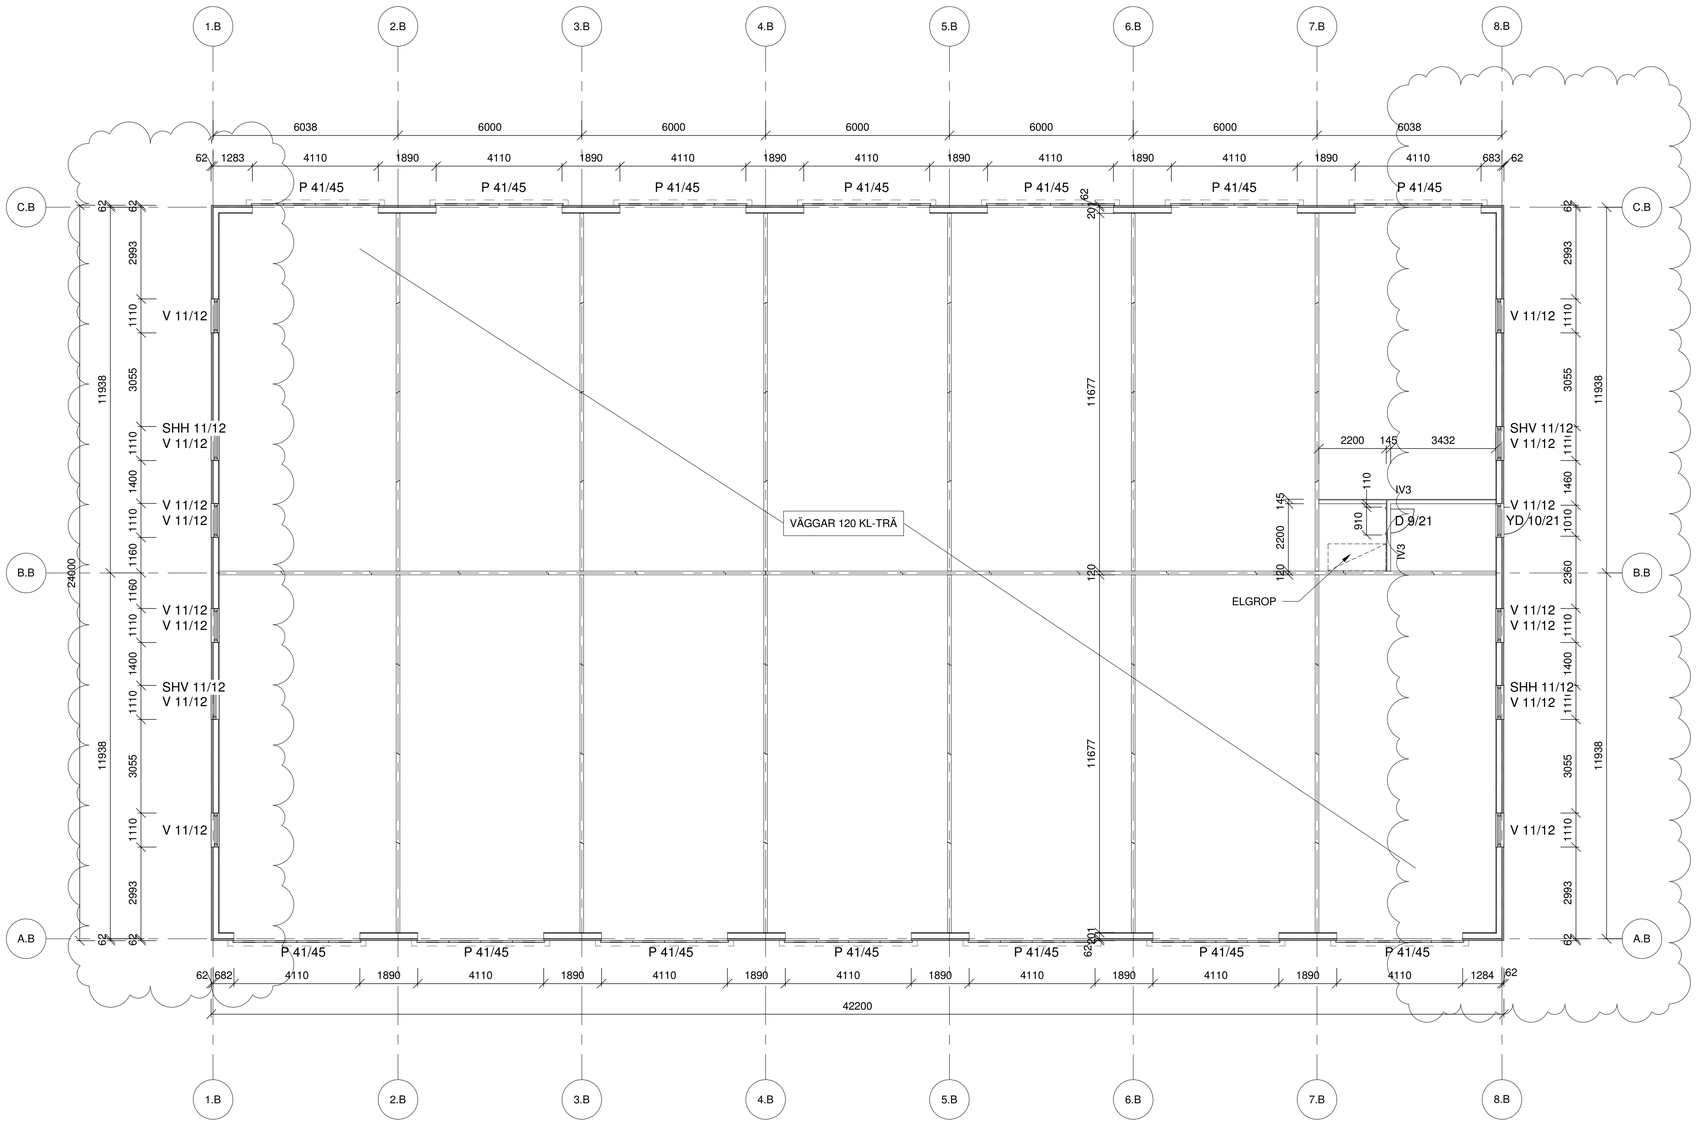


Plan Hus B

1 : 100

0 1 2 3 4 5 6 7 8 9 10m

SKALA 1:100

B	PM K4	AA	2026-06-22
A	PM K3	AA	2026-03-19

BET	ANT	ÄNDRINGEN AVSER	SIGN	DATUM

BYGGHANDLING

CH EMANUELSSON INVEST AB
MOTORN 5 ULRICEHAMN

MW BYGGTEKNISKA AB

Västra Vallgatan 2
Telefon 0340-20 13 70

432 41 Varberg
www.mwbygg.se

UPPDRAG NR	RITAD AV	HANDLÄGGARE
22105	JCW	DS
VARBERG	ANSVARIG	
2023-03-27	DAG STRANDBERG	

PLAN HUS B

SKALA	NUMMER	BET
(A1) 1:100 (A3) 1:200	A-40-1-B100	B

Upphovsrätt till ritningar, beskrivningar och övriga handlingar tillhör MW Byggteknikska AB. Kopiering, användning eller spridning av dessa handlingar utan vårt skriftliga medgivande är förbjuden.