




FASAD LINJE A.B (NORDOST)
1 : 100

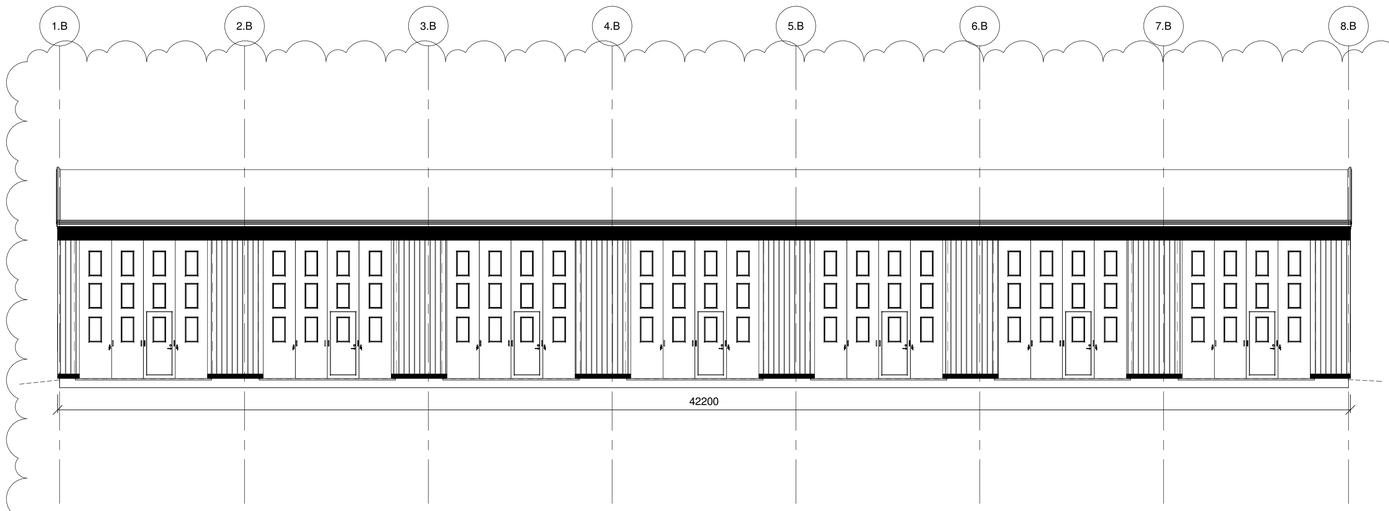

FASAD LINJE 1.B (NORDVÄST)
1 : 100

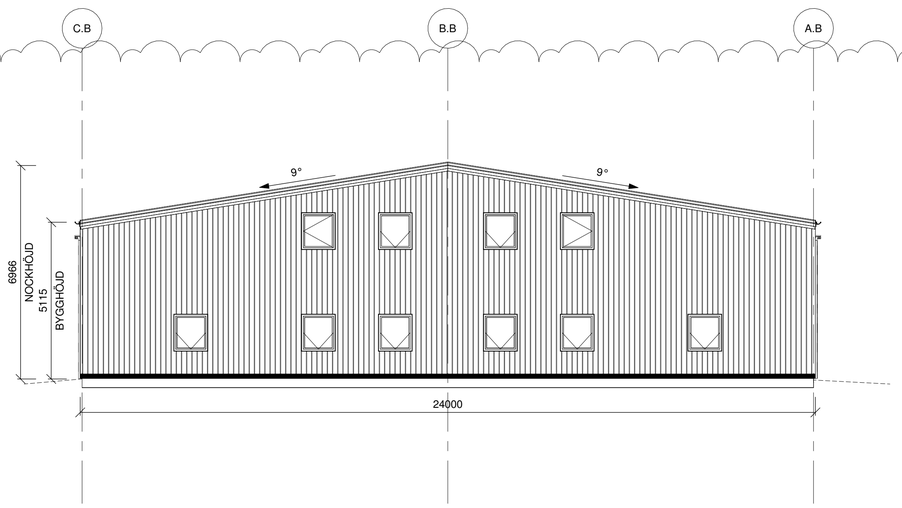

FASAD LINJE C.B (SYDVÄST)
1 : 100

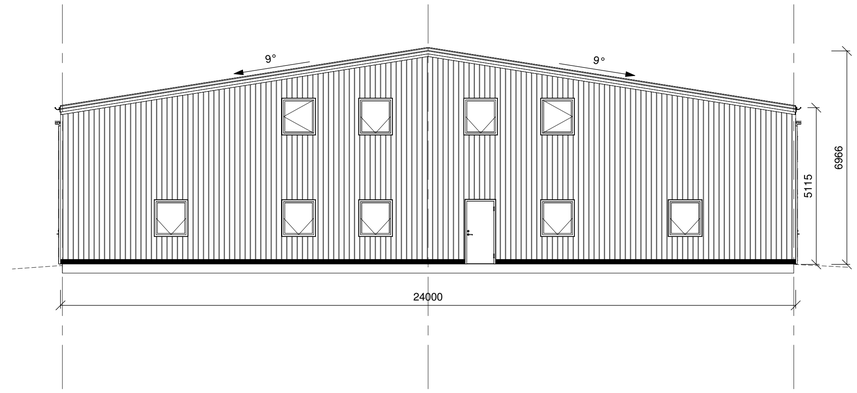

FASAD LINJE 8.B (SYDOST)
1 : 100

0 1 2 3 4 5 6 7 8 9 10m

SKALA 1:100

A		PM K3		AA	2026-03-19
BET	ANT	ÄNDRINGEN AVSER		SIGN	DATUM

BYGGHANDLING

CH EMANUELSSON INVEST AB
MOTORN 5 ULRICEHAMN

MW BYGGTEKNISKA AB
Västra Vallgatan 2
Telefon 0340-20 13 70
432 41 Varberg
www.mwbygg.se

UPPDRAG NR	RITAD AV	HANDLÄGGARE
22105	JCW	DS
VARBERG	ANSVARIG	
2023-03-27	DAG STRANDBERG	

FASADER

SKALA	NUMMER	BET
(A1) 1:100 (A3) 1:200	A-40-3-B101	A

© MW Byggtekniska AB Ritningen är upphovsrättsligt skyddad enligt lag och får ej kopieras eller användas utan skriftligt medgivande från MW Byggtekniska AB