



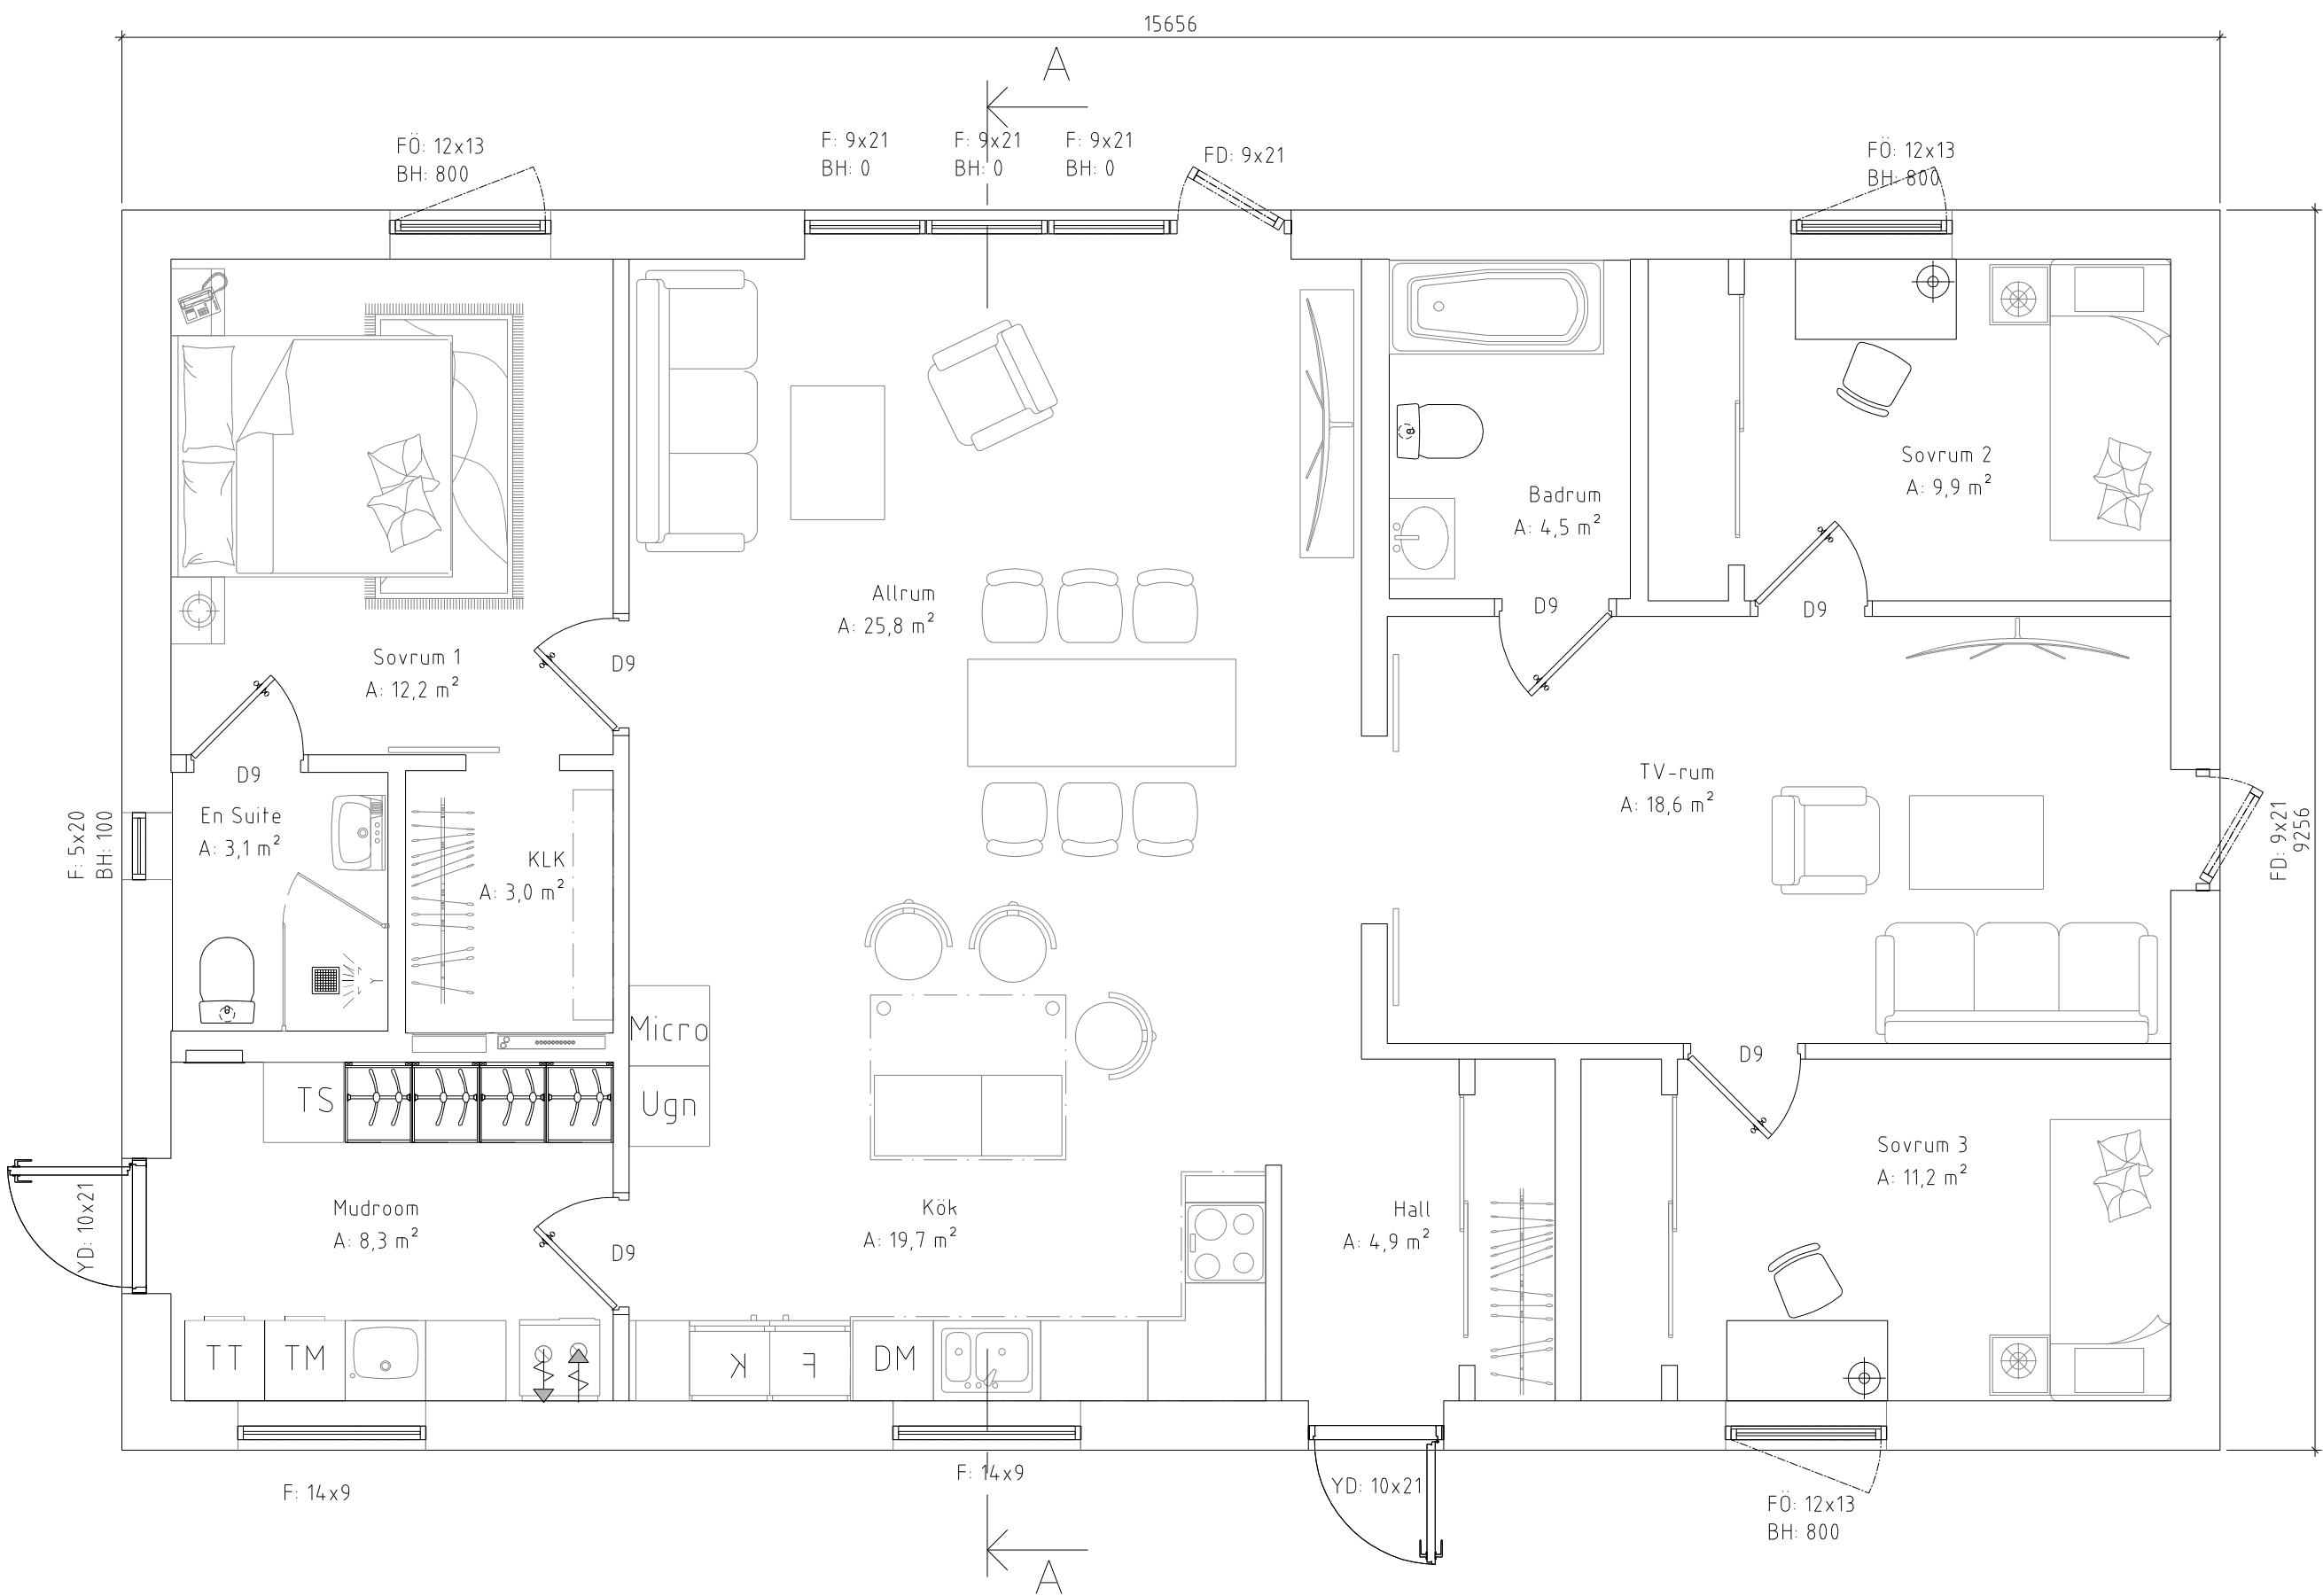

Bottenplan 1:50

BYA: 144,9 m²
BTA: 144,9 m²
BOA: 127,2 m²

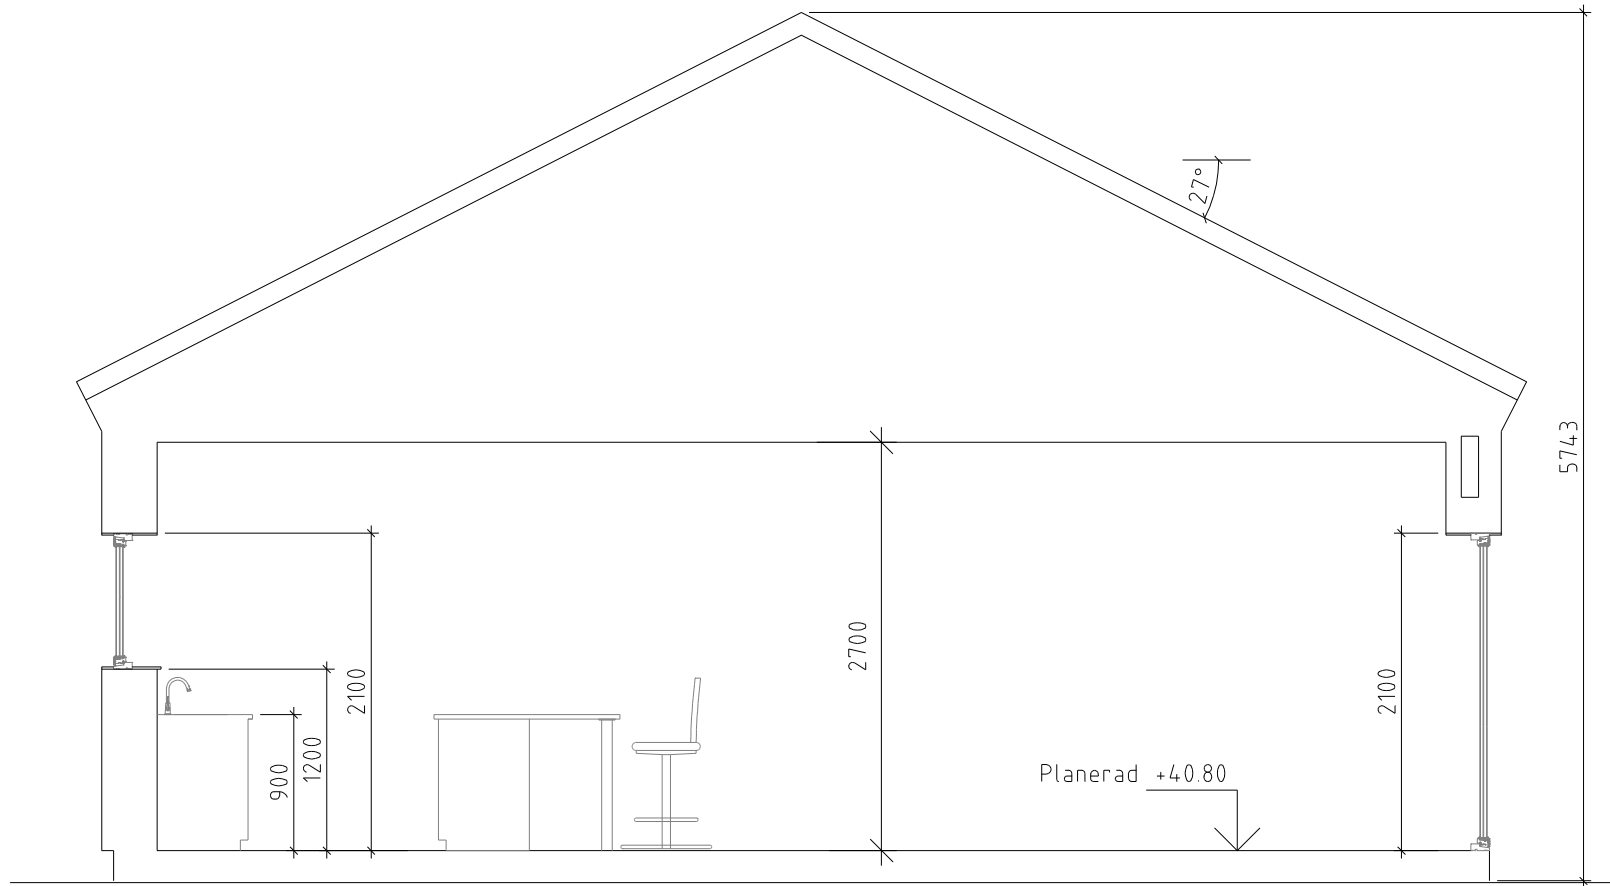


Sektion 1:50
A-A

FÖRKLARINGAR

Mått anges i millimeter
Plushöjder anges i meter

XXX mm
Alla mått är råmått i mm exkl. yttskikt som puts, kakel eller dylikt om annat ej anges

- D Innerdörr av trä
- YD Ytterdörr av trä
- GD Garagedörr
- F Fast fönster
- FÖ Öppningsbart fönster
- BH Brösthöjd från färdig golvnivå
- K Kyl
- F Frys
- K/F Kombinerad kyl och frys
- DM Diskmaskin
- TM Tvättmaskin
- TT Torktumlare
- TS Torkskåp

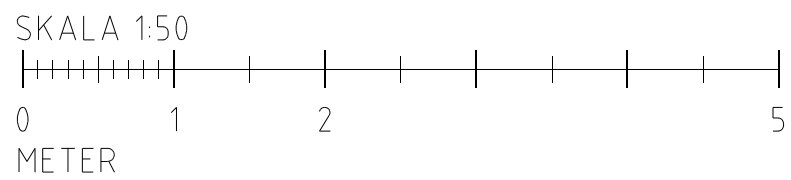

A	—	Flytt av VP	MW	2023-10-15	
BET	ANT	ÄNDRINGEN	AVSER	SIGN	DATUM
BYGGHANDLING					
KÄLBY 1:53					
WennerströmHusKonsult Mobil: 0709 — 58 88 22 e-post: info@huskonsult.com					
ARBETSNR 2212001		RITAD AV M Wennerström		KONSTRUERAD	
DATUM 2023-03-05		ANSVARIG O Parneus			
NYBYGGNAD AV VILLA PLAN & SEKTION					
SKALA VID A1 1:50		RITNINGSNR A-40.1-101		REV. A	