

Välkommen att kontakta ansvarig fastighetsmäklare om du vill ha hjälp med att upprätta en boendekalkyl.

Övriga rättigheter och belastningar

Gemensamhetsanläggning	Norrtälje Västervik Ga:3
Planer och bestämmelser	Västervik 1:6 M Fl, Byggnadsplan (Beslutsdatum: 19691205)
Gemensamhetsanläggning	Norrtälje Västervik Ga:1


Byggnad

Byggnadstyp	Enplansvilla
Byggår	1976
Standardpoäng	28
Om-/tillbyggnadsår	2010
Utförda renoveringar	2010 gjordes tillbyggnad med vardagsrum. 2010 lades yttertaket om på hela fastigheten. 2010 monterades nya hängrännor och stuprör. 2010 målades fasaden om. 2010 lades nytt tak av plast ovan altanen 2010 monterades nya elradiatorer. 2010 installerades luft/luft värmepumpen. 2010 installerades braskaminen 2010 byggdes duschrummet om 2008 gjordes översyn av kryppgrunden. Plast lades på marken och en avfuktare installerades.
Grundmur	Betonghålstén
Grund	Plintar
Taktyp/takbeklädning	Betongpannor
Fasadtyp	Träfasad
Utvändiga plåtarbeten	Galvaniserad målad plåt
Fönster	2-glasfönster
Stomme	Trä
Bjälklag	Trä
Vatten	Enskilt vatten året om
Avlopp	Enskilt avlopp
Typ av uppvärmning	Värmepump luft-luft och el
Skick på värmeanläggning	Äldre
Typ av ventilation	Självdug

Energideklaration

Energistatus	Energideklaration är utförd
--------------	-----------------------------

Askedalsvägen 1
760 15 GRÄDDÖ
Fastigheten VÄSTANVIK 3:50
Norrtälje kommun

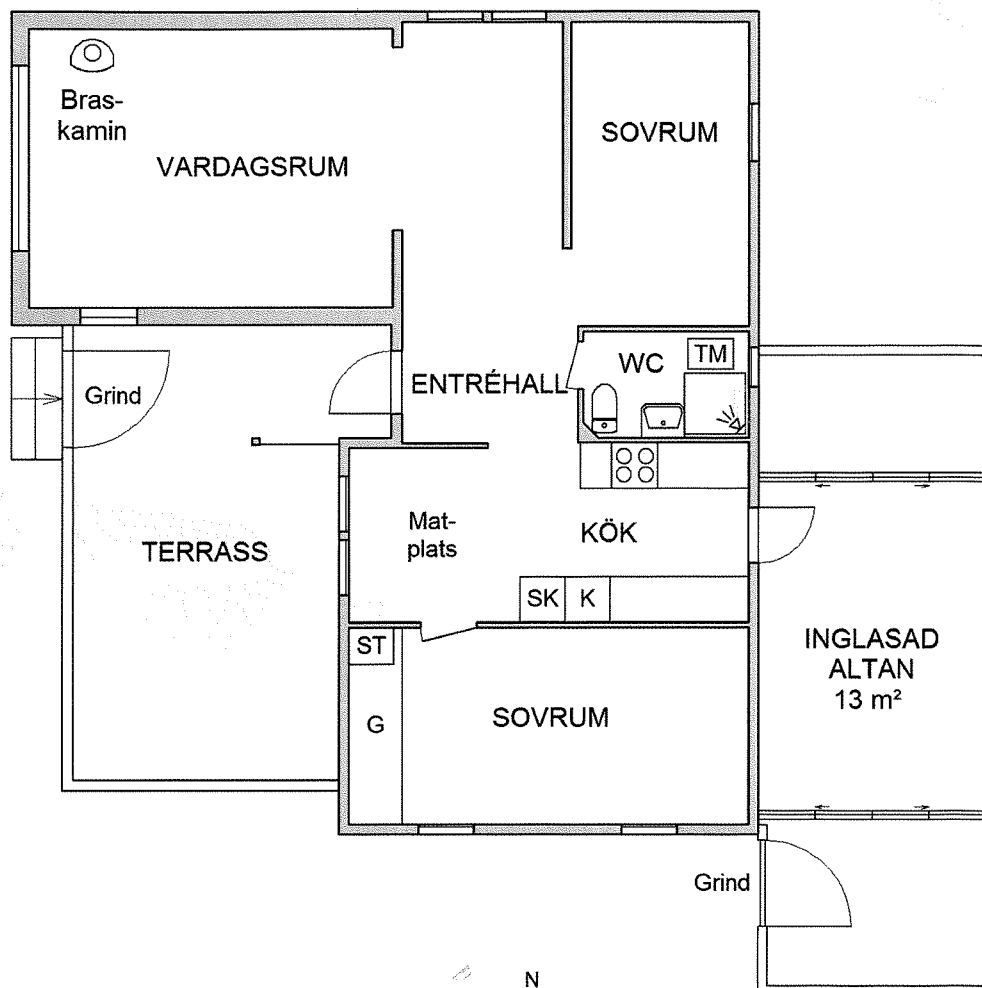

Huvudbyggnad

70 m² BOA

13 m² BIA



Rumshöjd 2,30 - 2,32 m

Uppmätning 15 maj 2020

Hans Åberg

arkitekt SAR/MSA

diplomerad areamätare SIS

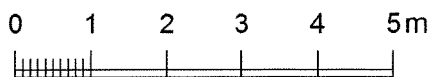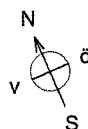

Skala 1:100

Mindre stuga

27 m² BOA

13 m² BIA

Friggebod

9 m² BOA