



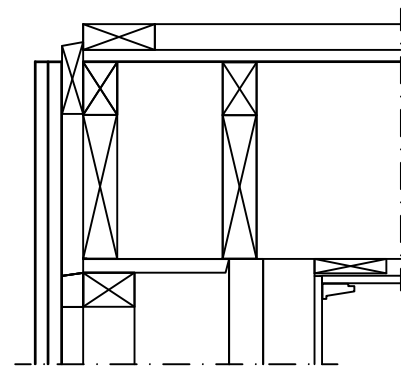


DETALJ A 1:10

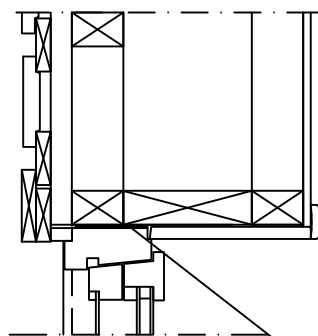


SNITT B-B 1:10

MIN.ULL 20x95

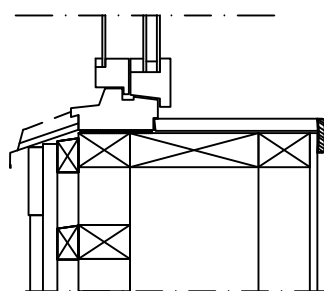

DETALJ C 1:10

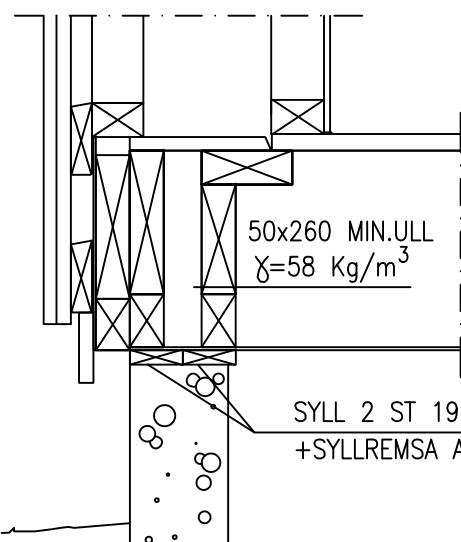

DETALJ D 1:10

50x260 MIN.ULL
 $\gamma=58 \text{ Kg/m}^3$

SYLL 2 ST 19x70 YTIMP.
+SYLLREMSA AV PE

Övre bjälklag, $U = 0,105 \text{ W/m}^2 \text{ K}$
95+45 mm minull $\lambda 36$ på spånskiva
22 mm spånskiva
30–42 x 260 mm kertobalk c/c 600–660
70 mm min.ull $\lambda 36$
2 x 95 mm min.ull $\lambda 36$
0.15 mm plastfolie, typg.
22 mm glespanel
18 mm plywood b=191 över vägg
ytbelagd spånskiva

Yttervägg, $U = 0,143 \text{ W/m}^2 \text{ K}$
19 + 22 mm lockpanel
28*45 mm spikläkt
vindskydd
45x68 c/c 600 värmeb. regler
70 mm min.ull
45x170 c/c 600 stolpar
170 mm min.ull
0.15 mm plastfolie
45x68 c/c 600 regler
70 mm min.ull
10 mm spånskiva

Nyttig last $q_k = 2,0 \text{ kN/m}^2$.
Säkerhetsklass 2.
Livslängdklass betongbalkar L50.
Livslängdklass betongpelare L100.

Nedre bjälklag, $U = 0,176 \text{ W/m}^2 \text{ K}$
22 mm spånskiva
45x260 bjälkar c/c 600,
2x95+70 mm min.ull $\lambda 36$
vindskydd av duk
4,5 mm trossbottenskiva
19x70 mm undersalning


Yttertak

takplåt tegelprofilerad
takreglar 47x61 mm
nätarmerad takfolie
svensk takstol med
varierande c/c-
avstånd

2 ST 200x200 MM YTTERVÄGGSGALLER/GAVELSPETS

Yttertak

tvåkupiga betongtakpannor
takreglar 47x61 mm c/c 356
nätarmerad takfolie
svensk takstol med varierande
c/c-avstånd

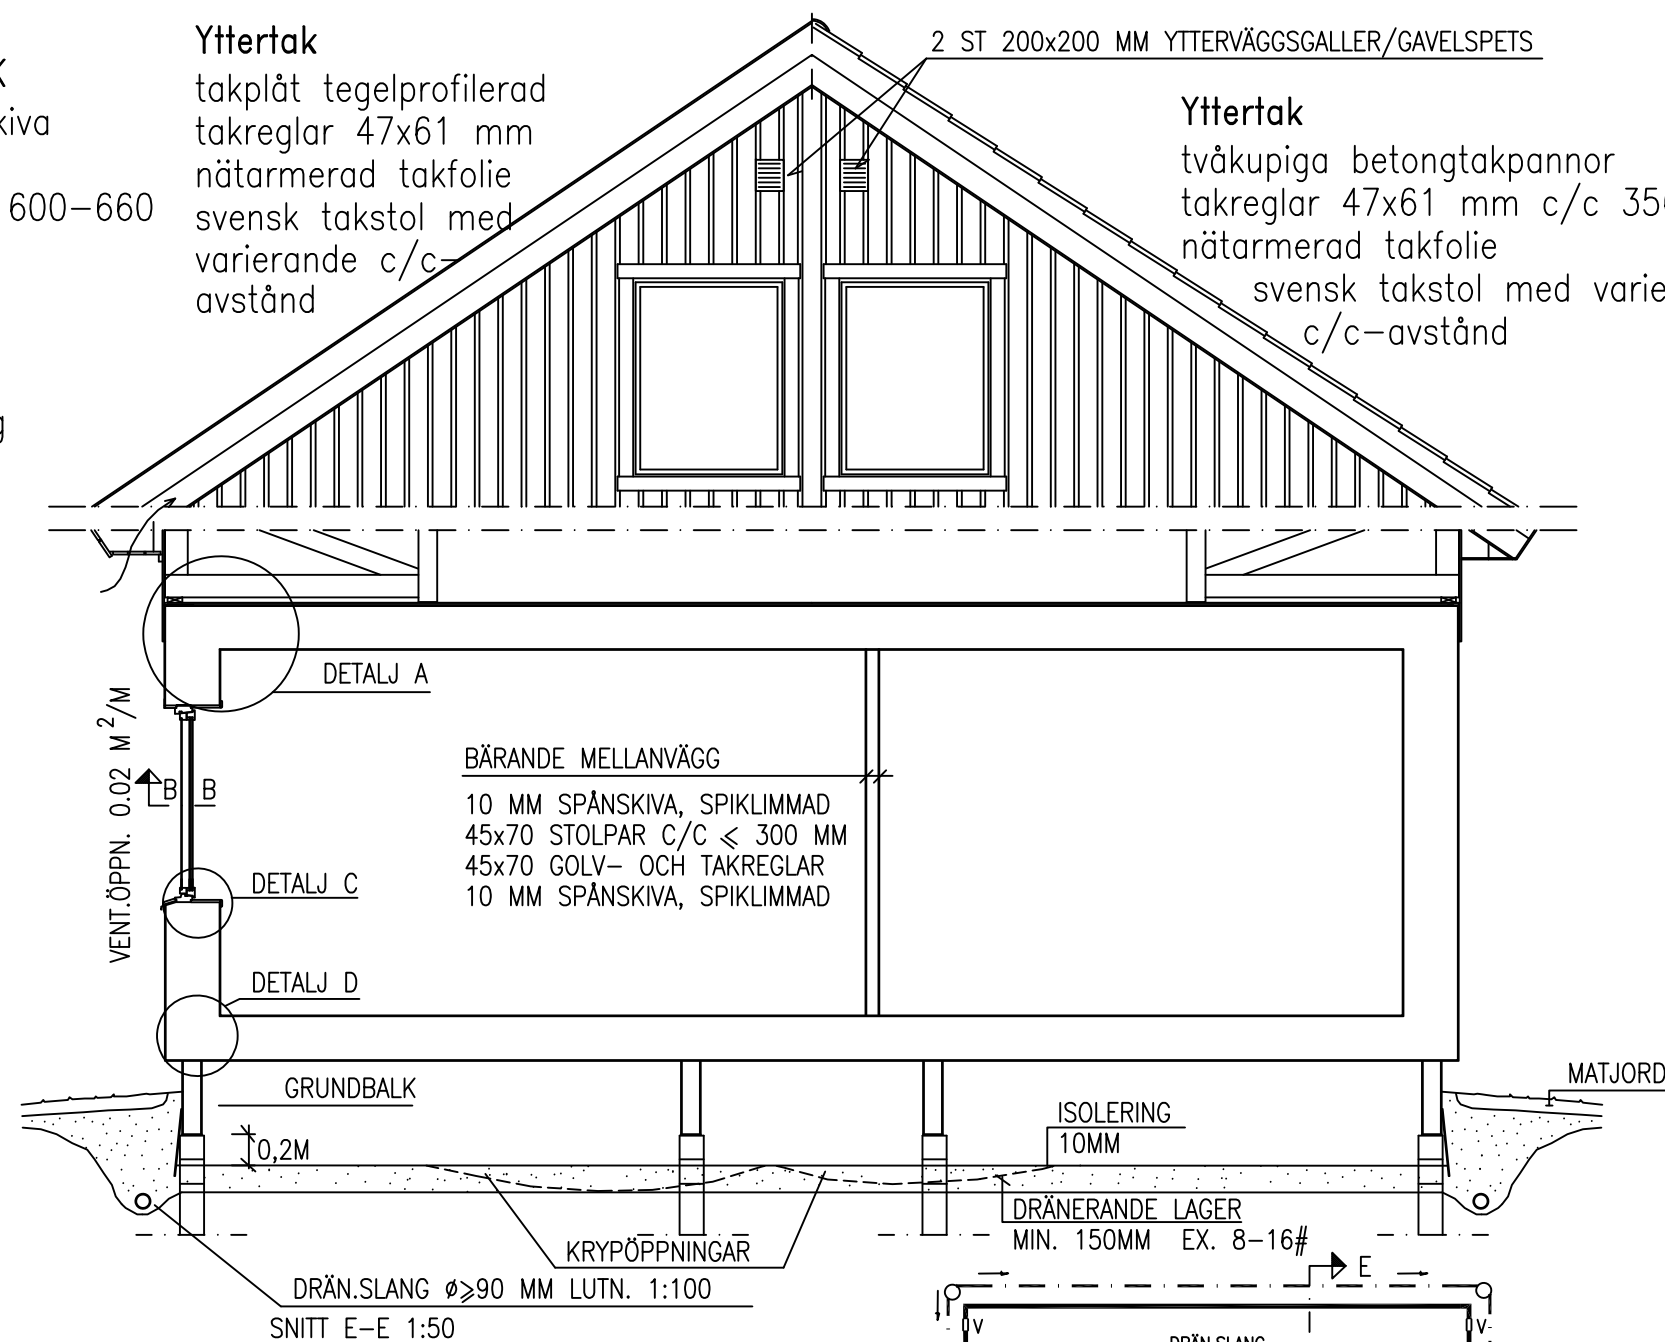

BÄRANDE MELLANVÄGG

10 MM SPÅNSKIVA, SPIKLIMMAD
45x70 STOLPAR C/C $\leq 300 \text{ MM}$
45x70 GOLV- OCH TAKREGLAR
10 MM SPÅNSKIVA, SPIKLIMMAD


DRÄN.SLANG $\phi \geq 90 \text{ MM}$ LUTN. 1:100

SNITT E-E 1:50

UTFÖRES OCH BEKOSTAS AV KUND:

DRÄNERING AV GRUNDEN UTFÖRES
I SAMRÅD MED BYGGNADSNÄMND
OCH GRUNDMONTÖRER.
NORMALT SKALL DRÄNERING UTFÖRAS.
OM DET NATURLIGA MATERIALET I
KRYPUTRYMMET ÄR SJÄLVDRÄNE-
RANDE KAN DRÄNERINGSLEDNING OCH
DRÄNERINGSGRUS SLOPAS.
DRÄNERINGSLEDNING LÄGGS PÅ
SÅDANT DJUP, ATT ÄVEN ARBETS-
UTRYMME FÖR LEDNINGSARBETE
DRÄNERAS.
SPOLBRUNNAR UTFÖRES I DRÄN-
ERINGSLEDNINGARNAS HÖGPUNKTER.

KRYPGRUND FÖRSES MED AVFUKTARE,
DÄRFÖR ÄR SOCKELVENTILERNA TÄTADE.

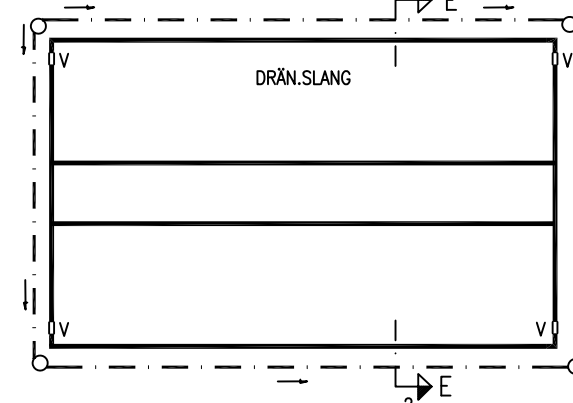

V=SOCKELVENTILER, GENOMSTR.AREA $280 \text{ CM}^2/\text{ST}$

GRUNDPLAN 1:200

NYBYGGNAD Å JORDÅS 1:110
INOM BOLLEBYGD KOMMUN
ÄGARE: MARKUS ABRAHAMSSON
PATRIK LINDQVIST

REV. AVSER	DATUM	SIGN.
PRINCIPRITNING DETALJREDOVISNING HUSDEL 34°		
ÄLVSBYHUS		
DATUM: 2020.11.09 SKALA: 1:200 1:50 1:10		