

FASTIGHETSÄRÄTTLIG BESKRIVNING,
aktbil BE 1

TEKNISK BESKRIVNING,
aktbil BE 2

```
Lotten A = Yxlö 1:221
Lotten B = Yxlö 1:222
Lotten C = Yxlö 1:223
Lotten D = Yxlö 1:224
```

Vid ägoutbytet nyttillkomna gränser: 920-25-251-301-30,
291-29, 15-14-13-12-11-20-19-31.

Fig. nr 1 = Yxlö 1:128
Fig. nr 2 = Yxlö 2:187
Fig. nr 3,4 och 5 = Yxlö 1:137


Vid avstyckningen nytillkomna gränser: 251-24-241-23-653, 241-291, 654-708, 9-10-12, 14-8, 2-4-658.

REGISTRERING

Datum 1972.04.13....

Införing i fastighetsregistret har
verkställts ~~beträffande~~

Laila Widmark
För fastighetsregistermyndigheten

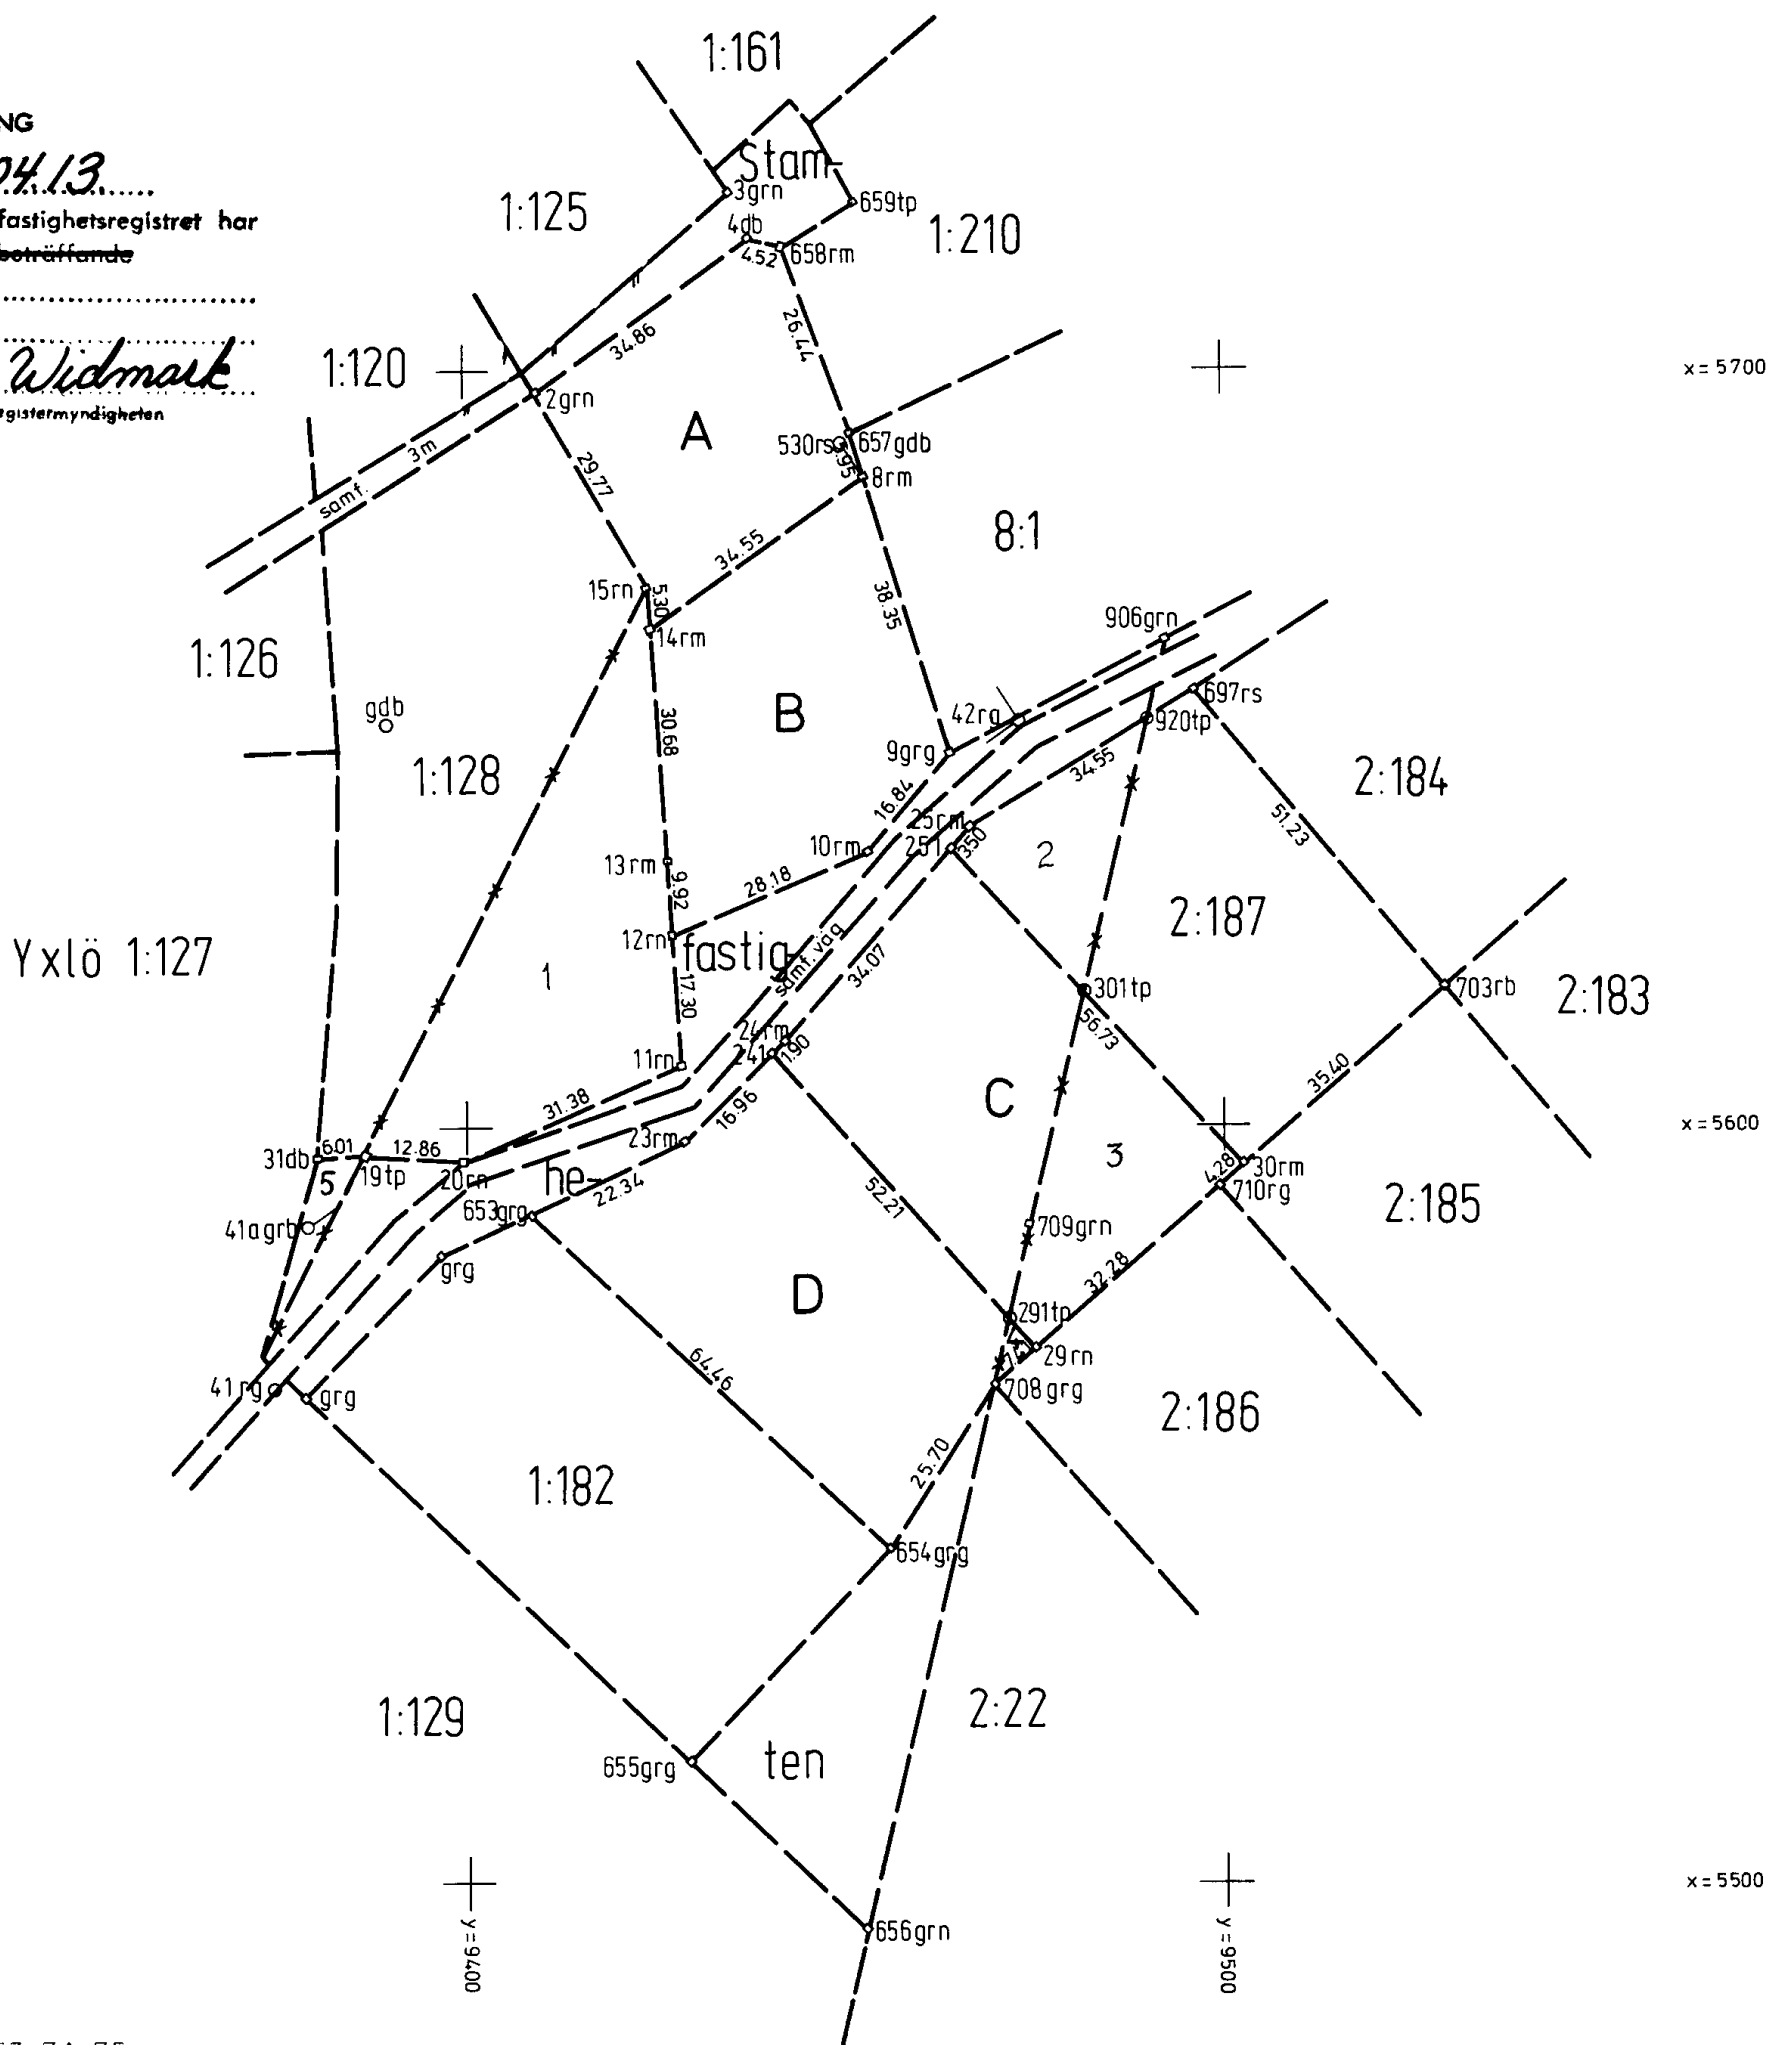

Ek 119353:74,75

Arkivnummer m m

Signum:	Mätning	Koord ber	Arealber	Kartering	Ritning
					<i>CO</i>

Blido 1874