
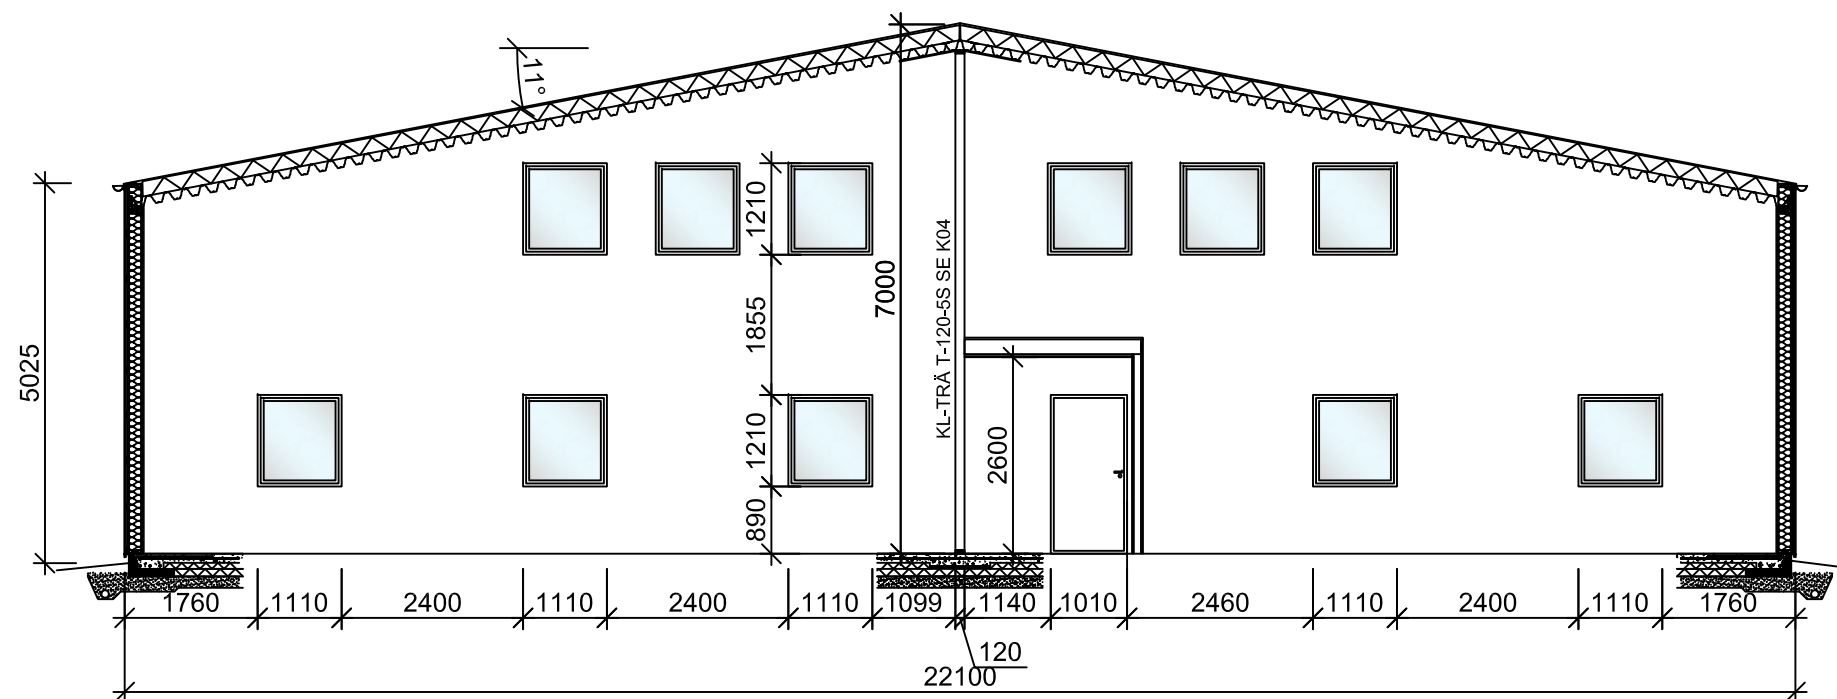


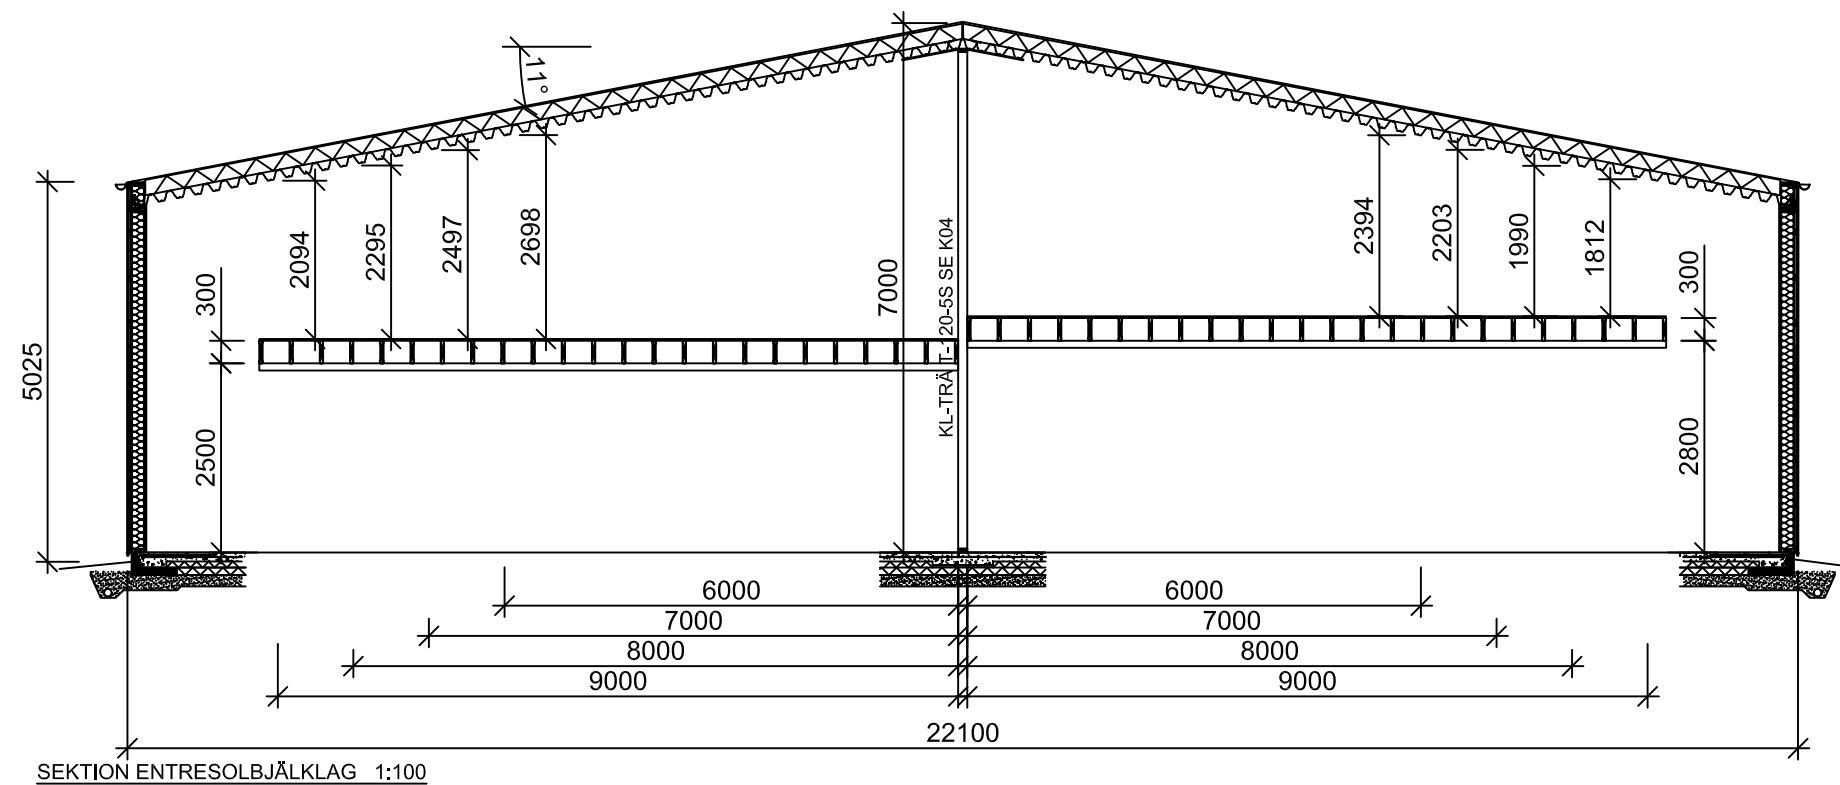

-	-	-	-	-
BET	ANT	ÄNDRINGEN AVSER	SIGN	DAT
		A. Werner Byggekonsult AB Relingvägen 9, 432 74 Träslövsläge Tel. 0340-644229 e-post: anders@awe-byggkon.com		
Obj.nr	Ritad.		Konstr.	
K21089	AWe		AWe	
Dat.	Godkänd.			
2022-03-25				
Ch Emanuelsson Invest AB Sågen 4,Ängelholm Hus B Entresolbjälklag				
Skala.	Ritn.nr.		Rev.	
1:100	K08			