


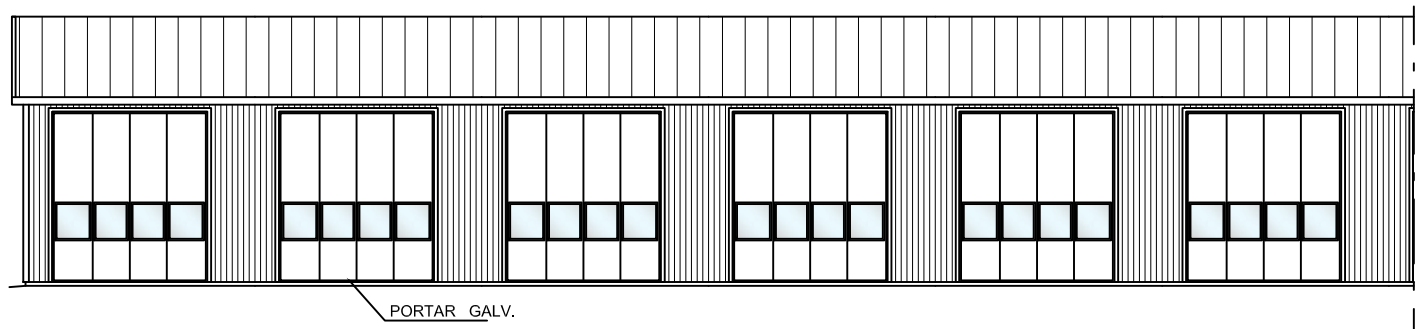


FASAD MOT ÖSTER & VÄSTER 1:200

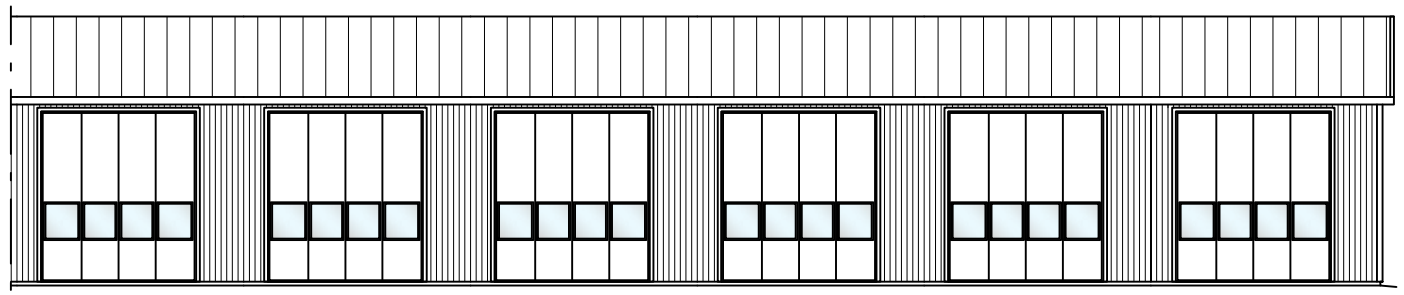


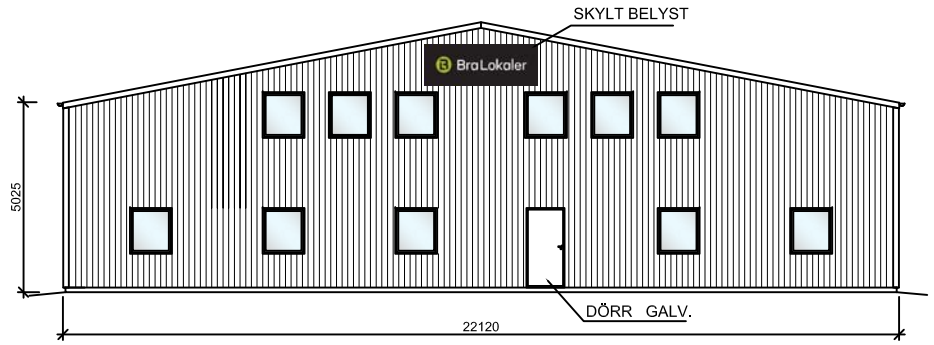


FASAD MOT SÖDER 1:200

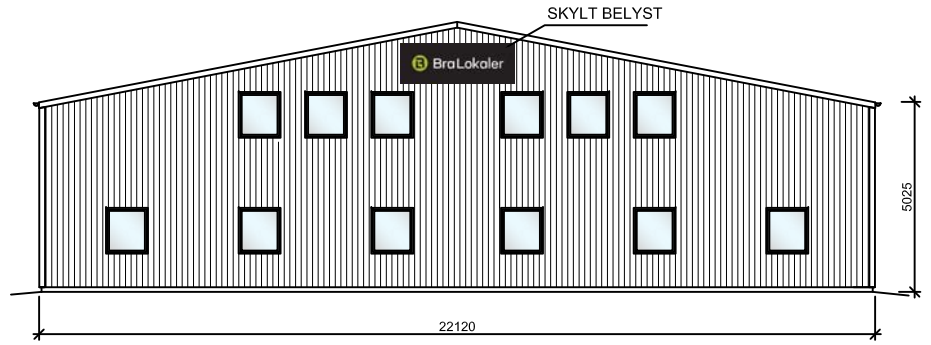

FASAD MOT NORR 1:200

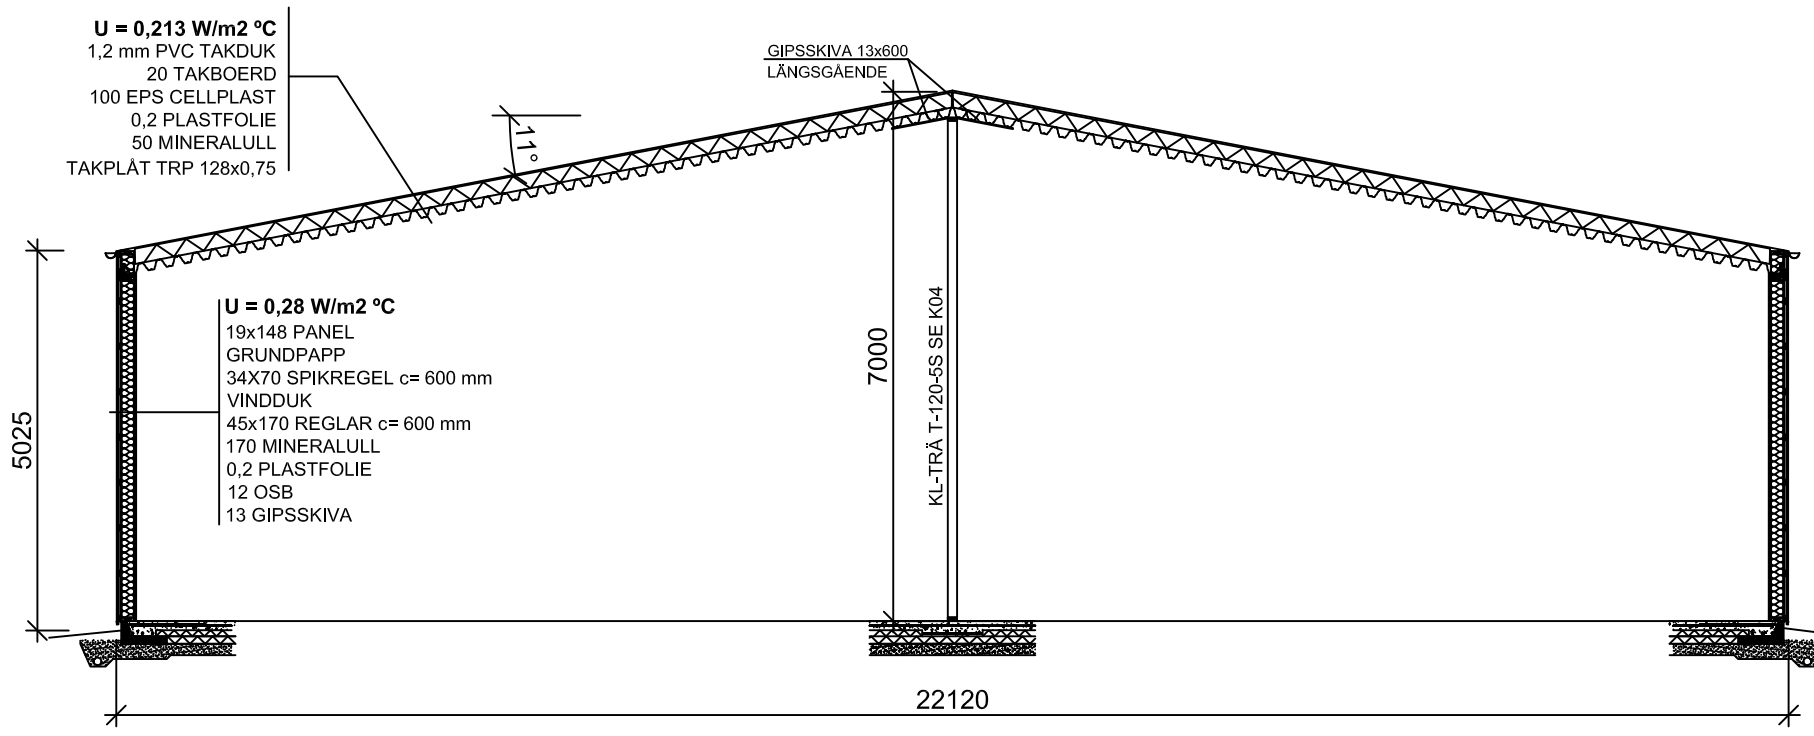

SEKTION 1:100

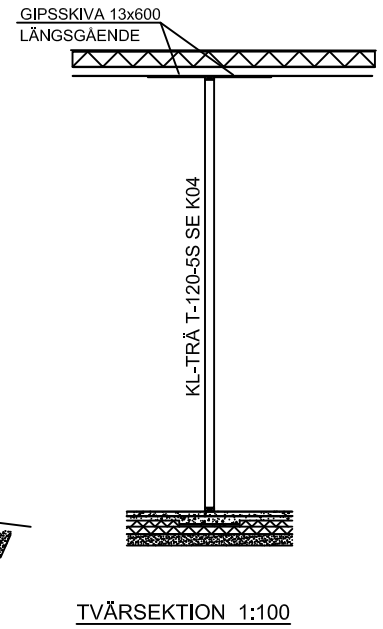

TVÄRSEKTION 1:100

BET	ANT	ÄNDRINGEN AVSER	SIGN	DAT
A	-	Text	AWe	220118

A. Werner Byggkonsult AB
Relingvägen 9, 432 74 Träslövsläge
Tel. 0340-644229
e-post: anders@awe-byggkon.com

Obj.nr	Ritad.	Konstr.
K21105	AWe	AWe
Dat. 2021-12-16	Godkänd.	

Ch Emanuelsson Invest AB
Koriandern 11, Kristianstad

Fasader & Sektion Hus A

Skala.	Ritn.nr.	Rev.
1:200 / 1:100	A02	A