




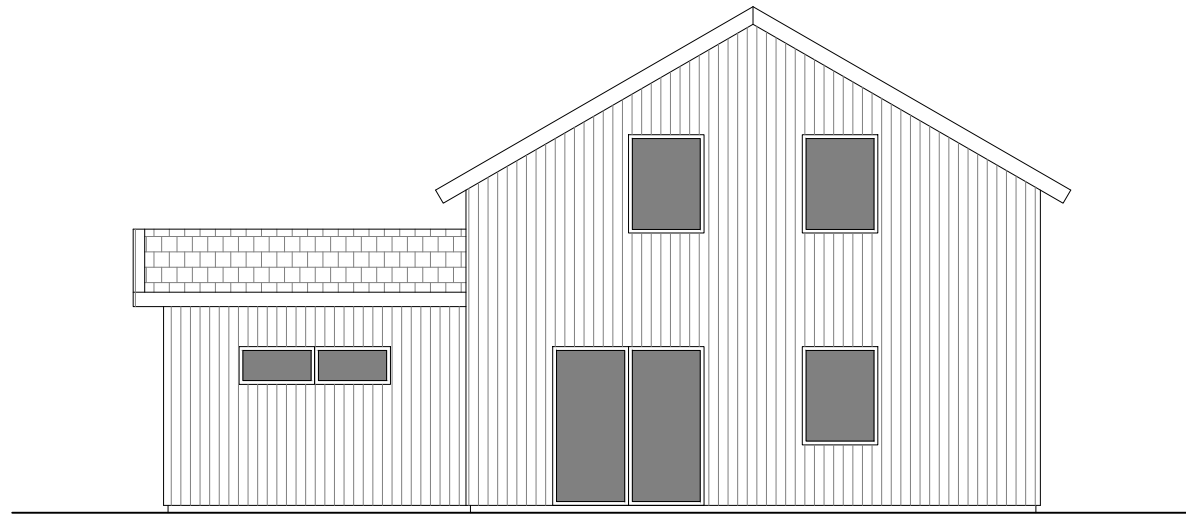


FASAD MOT ÖSTER

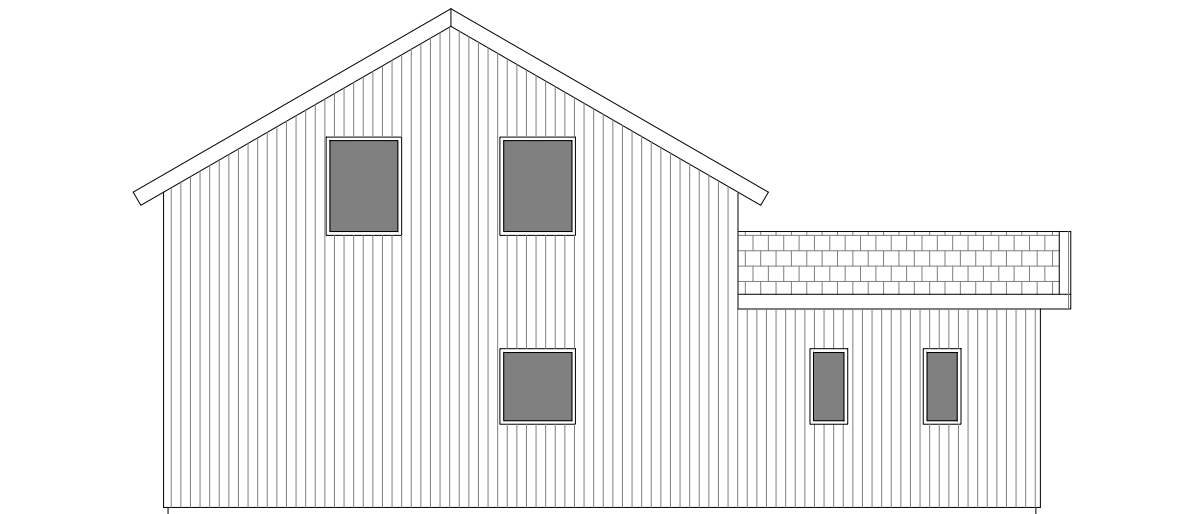

FASAD MOT VÄSTER

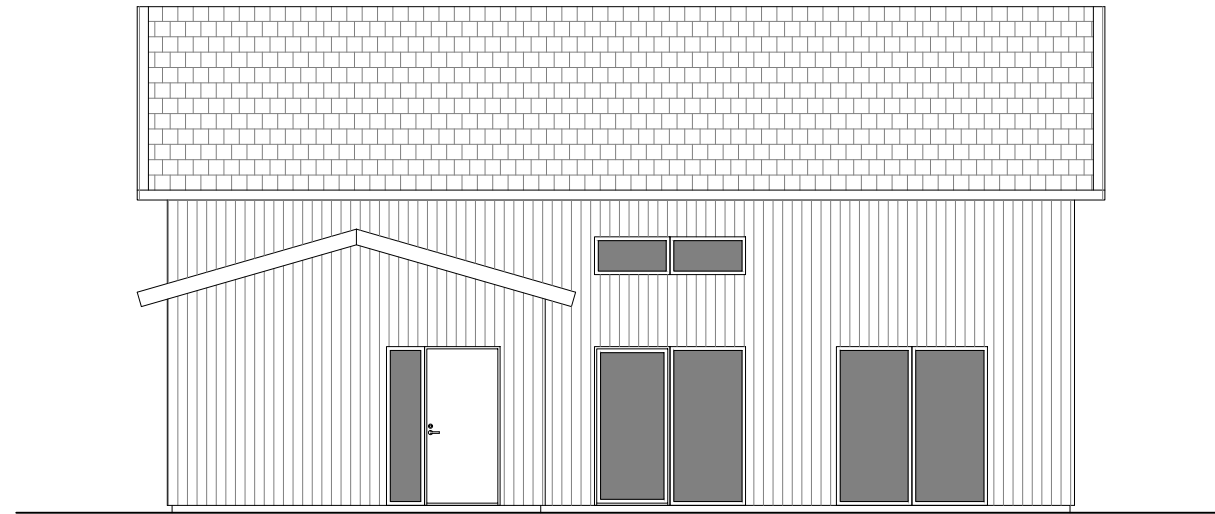

FASAD MOT SÖDER

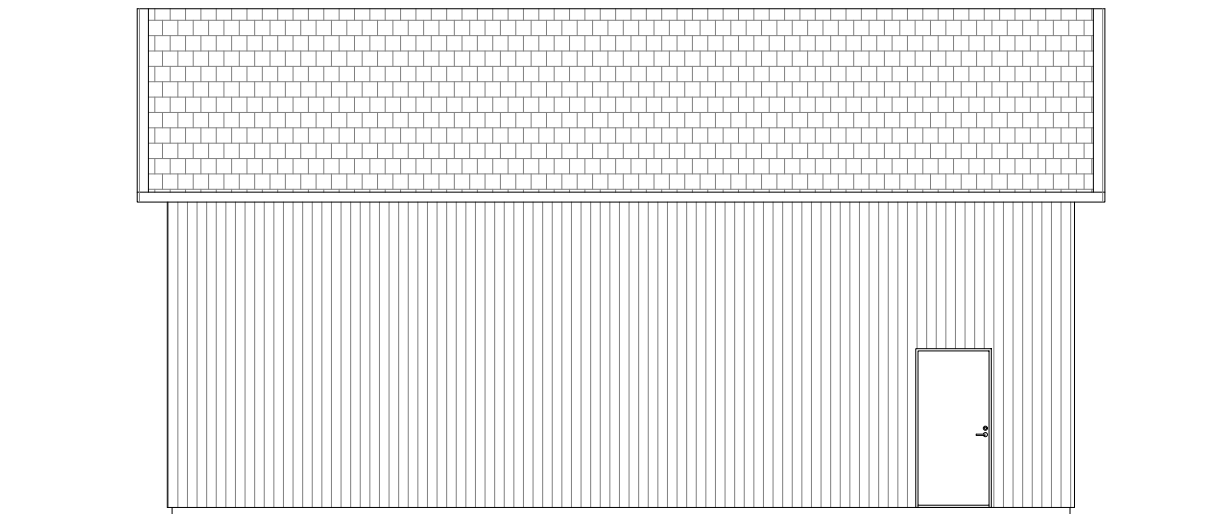

FASAD MOT NORR


FÖRKLARING

- — — BEFINTLIG MARKNIVÅ
— BLIVANDE MARKNIVÅ

UTVÄNDIGA MATERIAL OCH KULÖRVAL

Fasad: Stående träpanel, Vitt
Tak: Betongpannor (Carisma), Grått
Fönster: Aluminium, Vitt

SKALA 1:100

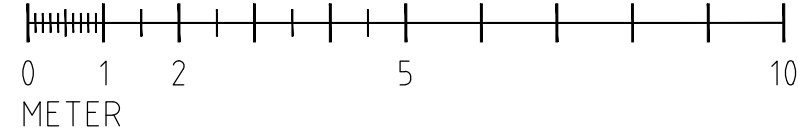

BET	ANT	ÄNDRINGEN AVSER	SIGN	DATUM
FÖRHANDSKOPIA - 250507				
FREDRIK & MALIN LARSSON				
KUNZL BYGGKONSULT			KUNZL BYGGKONSULT AB Sörslättsvägen 38C 423 72 Sölve Mobil 073-507 80 17 oskar@kunzlbbyggkonsult.se www.kunzlbbyggkonsult.se	
UPPDRAG NR 2020062	RITAD AV O.KUNZL		HANDLÄGGARE O.KUNZL	
DATUM 2025-05-07	ANSVARIG			
DJUPEDALSÄNG 1:70 HÄRRYDA KOMMUN NYBYGGNAD AV ENBOSTADSHUS SEKTIONER				
SKALA A1 1:100	SKALA A3	NUMMER A-40.2-101		BET