


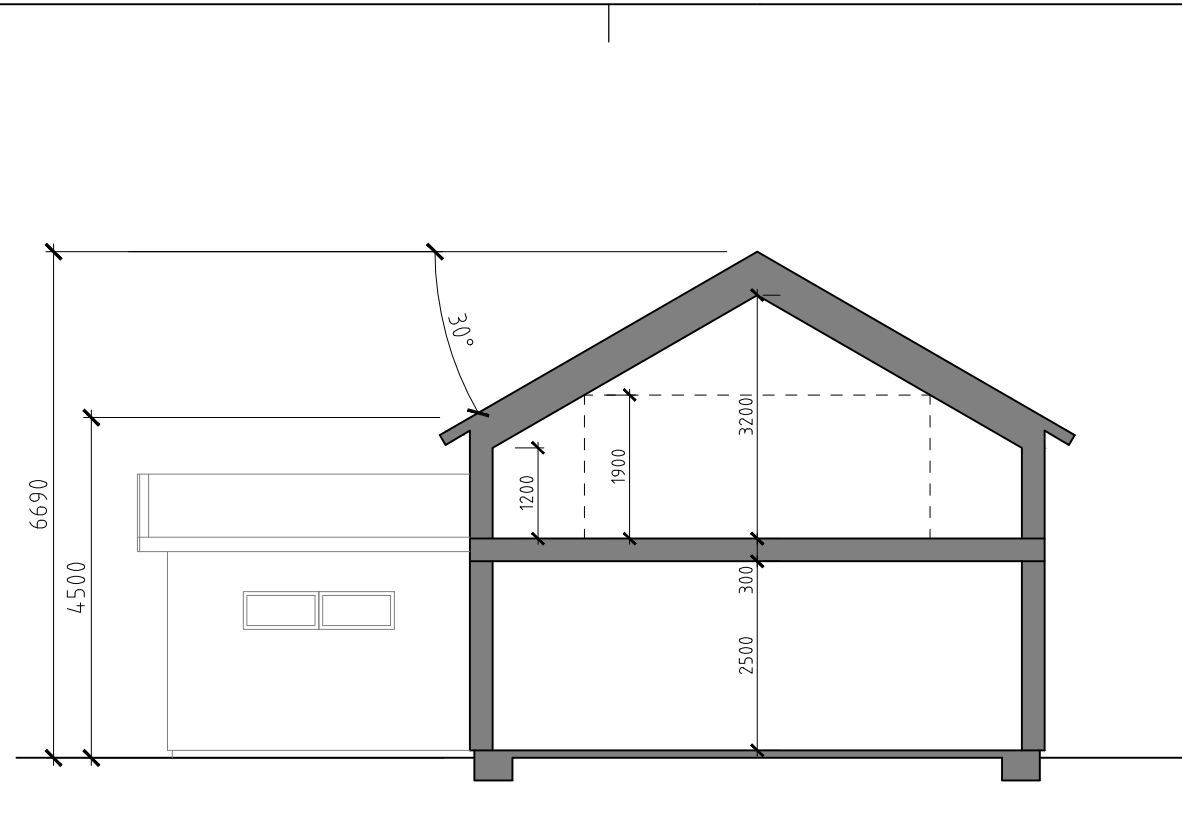


Diagram illustrating a roof structure with a 30° slope. The horizontal distance is 1200 mm, and the vertical height is 1900 mm.



SEKTION B-B

SKALA 1:100

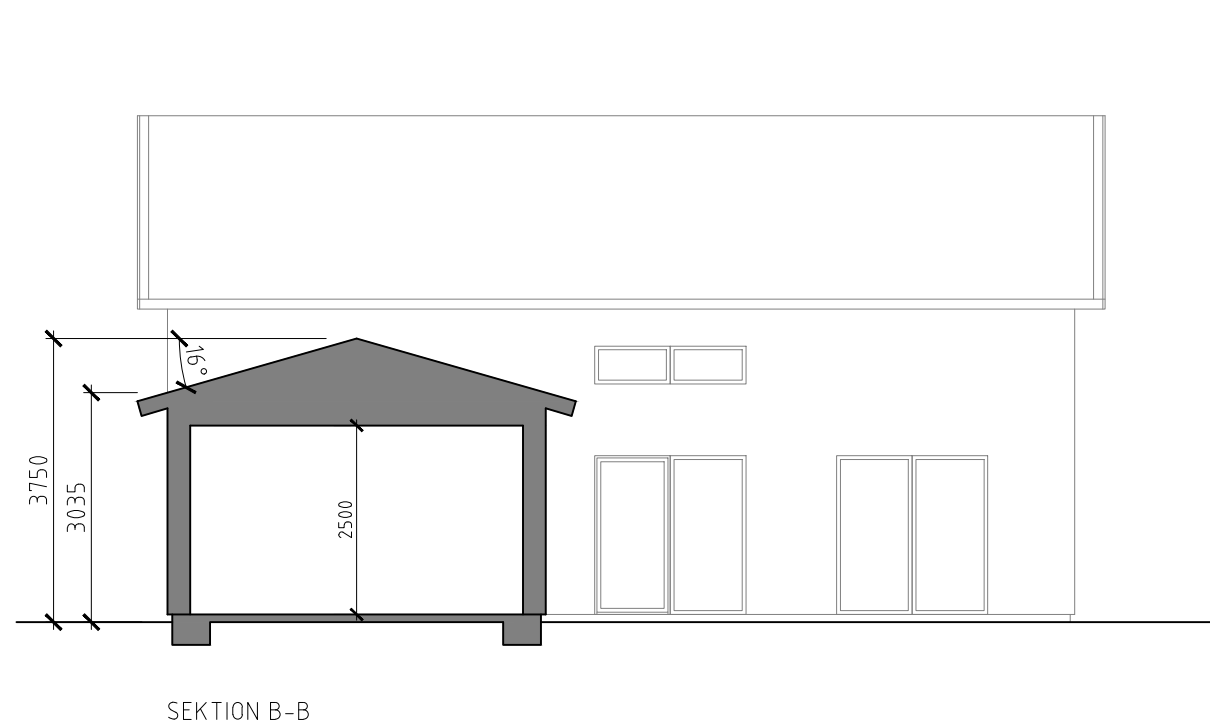

BET	ANT	ÄNDRINGEN AVSER	SIGN	DATUM
FÖRHANDSKOPIA - 250507				
FREDRIK & MALIN LARSSON				
KUNZL BYGGKONSULT		KUNZL BYGGKONSULT AB Sörlåstvägen 38C 423 72 Silve Mobil 073-507 80 17 oskar@kunzlbbyggkonsult.se www.kunzlbbyggkonsult.se		
UPPDRAG NR 2020066	RITAD AV O. KUNZL	HANDLÄGGARE O. KUNZL		
DATUM 2020-05-27	ANSVARIG			