

§ 118

Dnr 1976.650

3011

Funäsdalen 1:82 - Yngve Karlsson, Egnahemsvägen 17, 163 59 Spånga. (Össjödalen)

Ansökan om byggnadslov för nybyggnad av fritidshus.

Den tänkta bebyggelsen skulle innefatta tätbebyggelse. I byggnadslagen förutsätts att sådan bebyggelse skall föregås av planläggning. Nybyggnadsförbud råder därför enligt 56 § 1 mom fjärde stycket byggnadsstadgan. Utomplansbestämmelser gäller enligt 29 § byggnadsstadgan.

Länsstyrelsen har i beslut 1980-10-17, Dnr 11.086-954-80, medgett dispens mot 56 § 1 mom fjärde stycket byggnadsstadgan. Av beslutet framgår dessutom att byggnaden skall förläggas till den västra delen av fastigheten, detta i syfte att skapa ett genomsläpp mellan Funäsdalen 1:82 och 1:79.

Nya ritningar har inkommit 1981-01-13.

Byggnadsnämnden beslutar

att bevilja sökt byggnadslov,

att innan byggnadsarbetena påbörjas skall kommunens byggnadsinspektör godkänna byggnadens utsättning,

att anmälan om ansvarig arbetsledare med dennes förklaring skall inlämnas till byggnadsnämnden innan några arbeten påbörjas,

att anläggning för infiltration av BDT-vatten skall utföras enligt hälsovårdsnämndens anvisningar och godkännade,


att hälsovårdsnämndens tillstånd erfordras för anordnande av förmultningstoilet,

att då byggnadsföretaget anmäls som färdigställt för byggnadsnämndens slutavsyning skall intyg från skorstensfejarmästaren om rök- och imkanalers täthet och utförande överlämnas till byggnadsinspektören. Det är därför angeläget att skorstensfejarmästarens anvisningar inhämtas före arbetets påbörjande.

I ärendets handläggning har med byggnadsnämnden deltagit stadsarkitekten, sekreteraren, byggnadsinspektören samt företrädare för Svegs Lantmäteridistrikt.

Sign

Beslutsexpediering

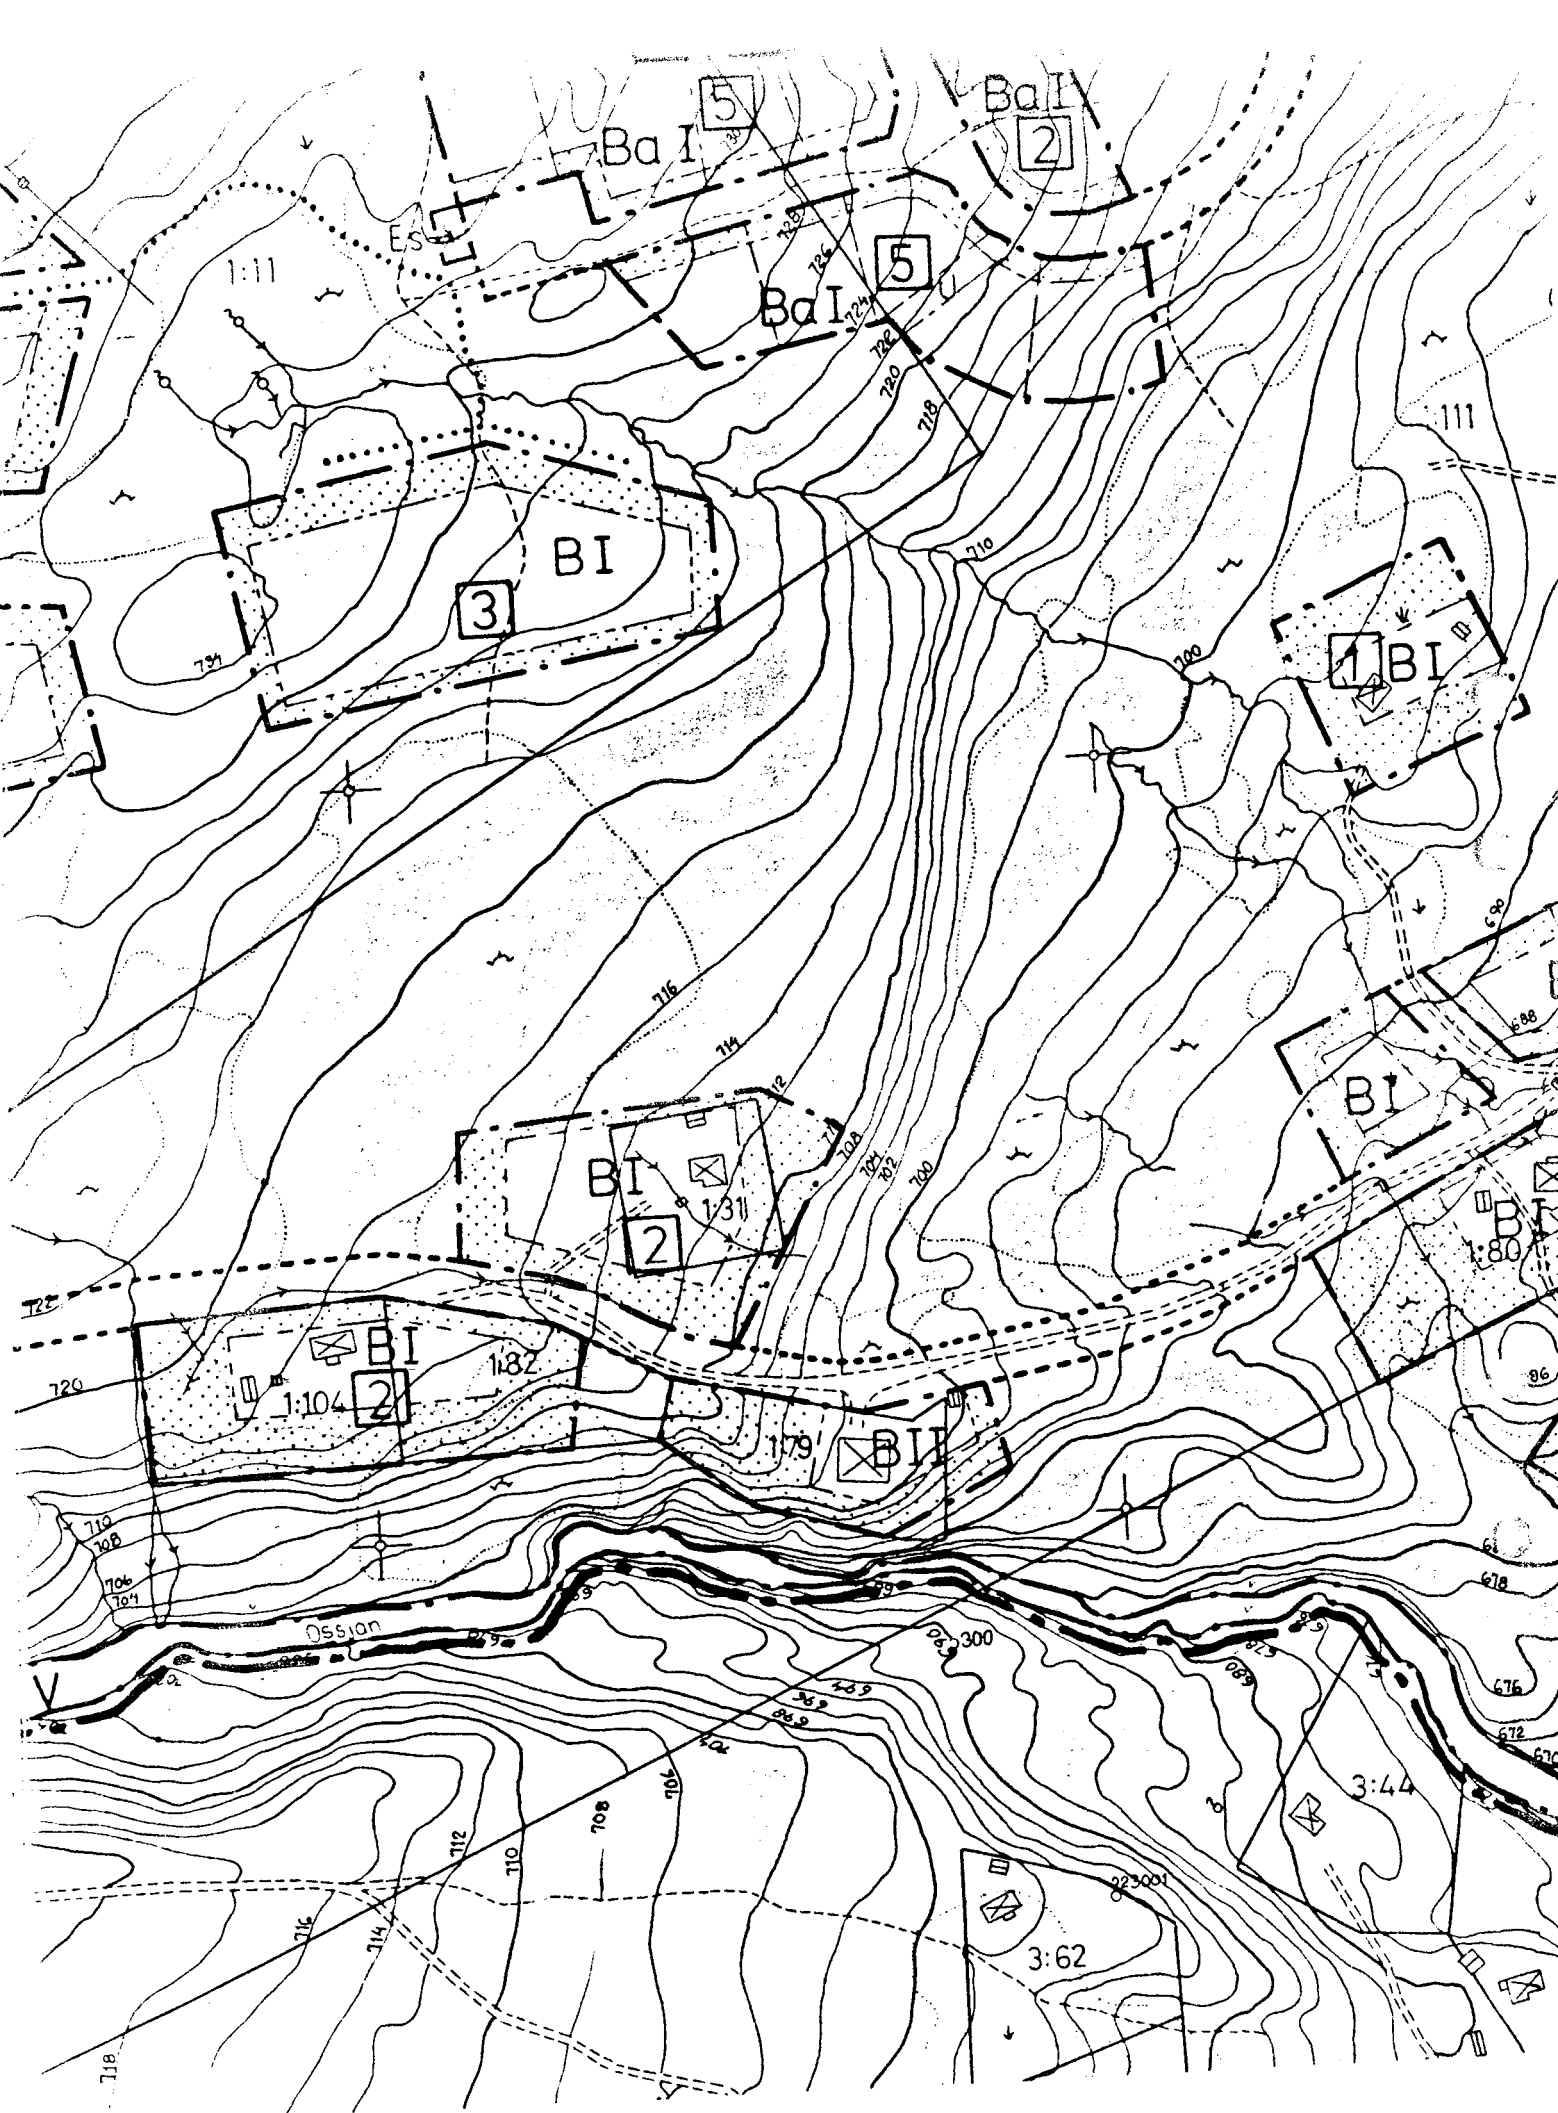

Yngve Karelsson
Egnahemsvägen 17
163 59 Spånga


Koncept, ritat

Härr o Myrarnack

Stedv område

HÄRJEDALENS KOMMUN	
Byggnadsnämnden	
1980 01. 31.	
Dnr.	
1976. 650	3011

Stedv område

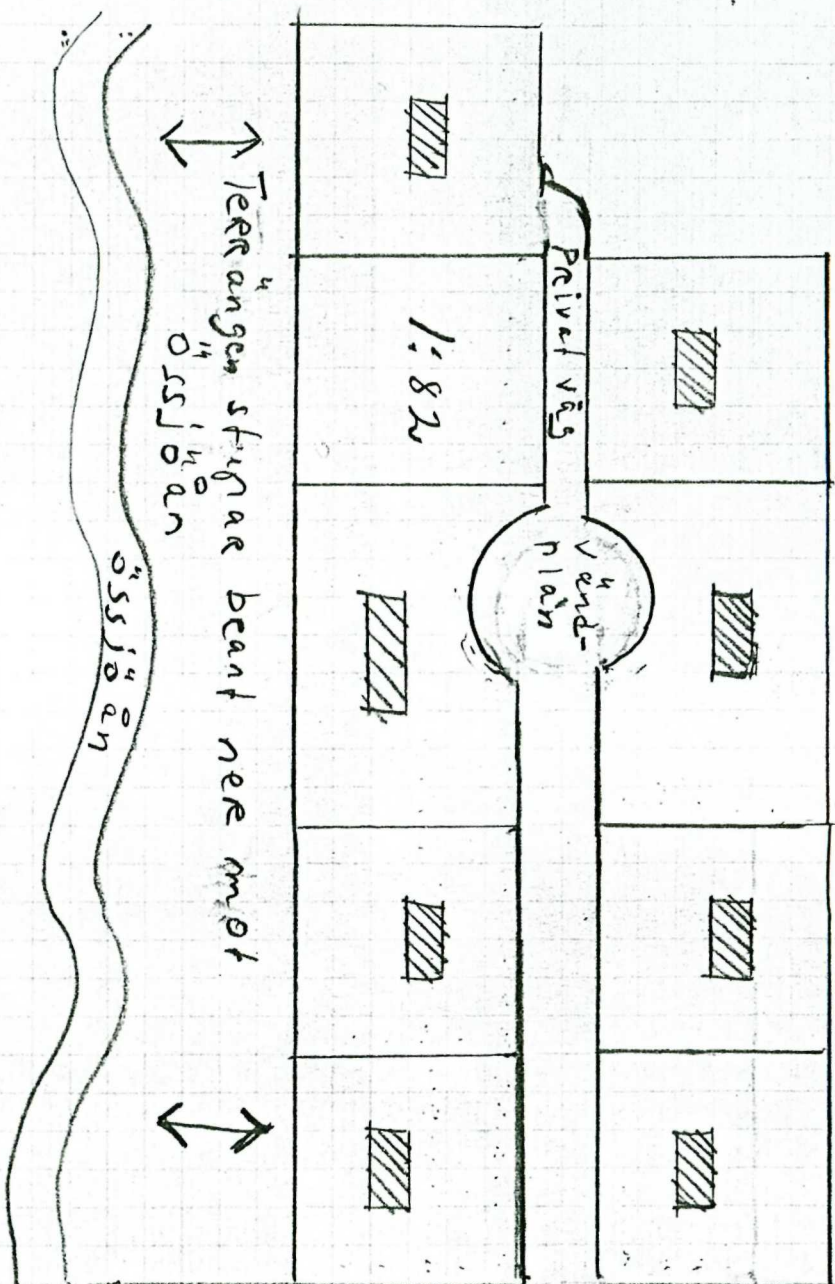

väg till Valles höstjällshotell →





Ljusnan

Denna beskrivning utgör underlag för byggnadsnämndens tekniska granskning. Den är ej tillräckligt detaljerad som underlag för entreprenadavtal. Till ansökan om byggnadslov fogas beskrivning i tre exemplar. Gäller ansökan till- eller ombyggnad, beskrivs även huset före ändringen. Fullständiga uppgifter skall lämnas om konstruktionssätt, material och dimensioner.


TEKNISK BESKRIVNING för FRITIDSHUS och UTHUS

☒ Nybyggnad ☐ Till- el. ombyggn. ☐ Annat arbete

Kommun Härjedalens kommun	Länsbeteckn Z	Fastighetsbeteckning Funäsdalen 1:82	Antal hus 1
Fastighetsadress Rockvallen Bruksvallarna			
Sökandens namn, adress och telefon Yngve Karlsson Egnahemsvägen 17 163 59 SPÅNGA 08/36 62 81			
GRUND 3-4 skift lättklinkerblock på 300x400 Btg-sulor Btg II K 250 Arm 4 st Ø 12 Ks 40 Ø 8 bygglar		YTTERTAK konstruktion, isolering 17 innertakspanel 0,1 pvc-folie 145+100 min ull fribärande fackverk 4,5 takboard 50x50 bärläkt c 400	
BJÄLKLAG konstruktion, isolering 22 golvspånskiva 150 min ull 45x170 Golvbjälkar c 600 12 blindbotten			
YTTERVÄGGAR konstruktion, isolering, utv. beklädnad 120 timmer förhydningspapp 70+70 min ull A mellan reglar c 600 0,1 pvc-folie 16 panel		TAKTÄCKNINGSMATERIAL OCH FÄRG Plåt TRP 20 0,4 Färg: Svart	
Ar 19 ⁸¹ den 26/2 blev denna handling godkänd enligt byggnadsnämndens beslut § nr 118 betygas: <i>[Signature]</i>		VATTEN- OCH AVLOPP. Redogör för utförande el. anslutningens belägenhet TC typ Mullbänk eller liknande BDT infiltreras Vatten från gemensam vattentäkt	
ÖVRIGA UPPLYSNINGAR. Finns fler byggn. å tomten?		Sökandens underskrift <i>Funäsdalen</i> den 8/10/77 FUNÄSDALENS TIMMERHUS AB 820 95 FUNÄSDALEN <i>[Signature]</i>	
Byggnadsnämndens anteckningar Vatten och avlopp anslutet till samhällets ledning ☐ Ja ☐ Nej Byggnadslov ☐ erfordras ej ☐ är lämnat ☐ är icke lämnat ☐ Dispens tillstyrkt Dispensen avser Fastigheten rättsligt bildad ☐ Ja ☐ Nej För området gäller ☐ stadsplan ☐ byggnadsplan ☐ utomplansbestämmelser		Inkom till Bn den HÄRJEDALENS KOMMUN Byggnadsnämnden 1981 01. 08. Dnr. 1976. 650 3011 Byggnadsritningar och teknisk beskrivning granskade för byggnadslov ☐ utan erinringar ☐ med erinringar enl bif yttrande Sveg den / 19.....	

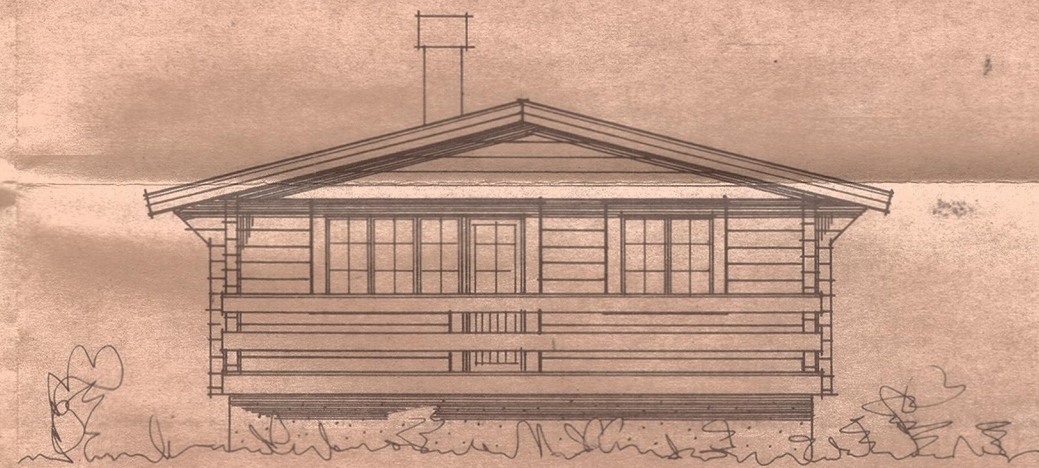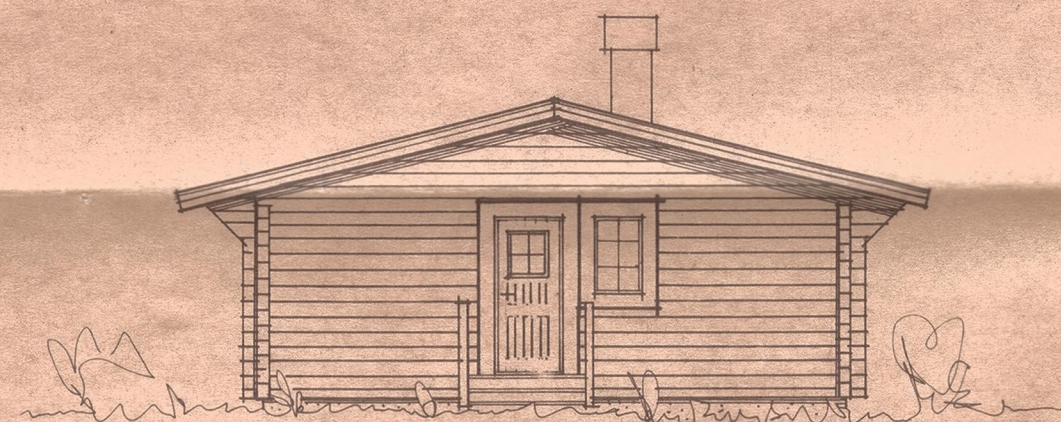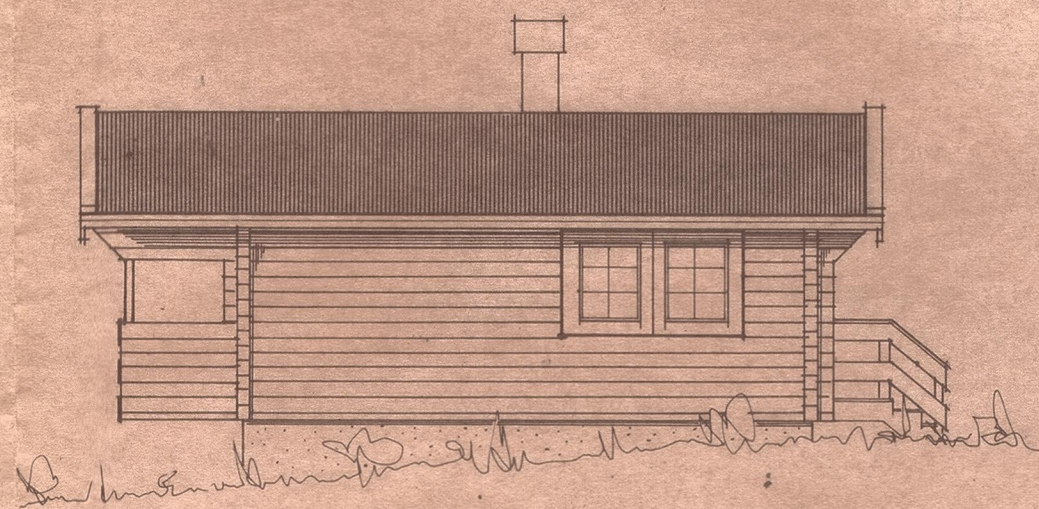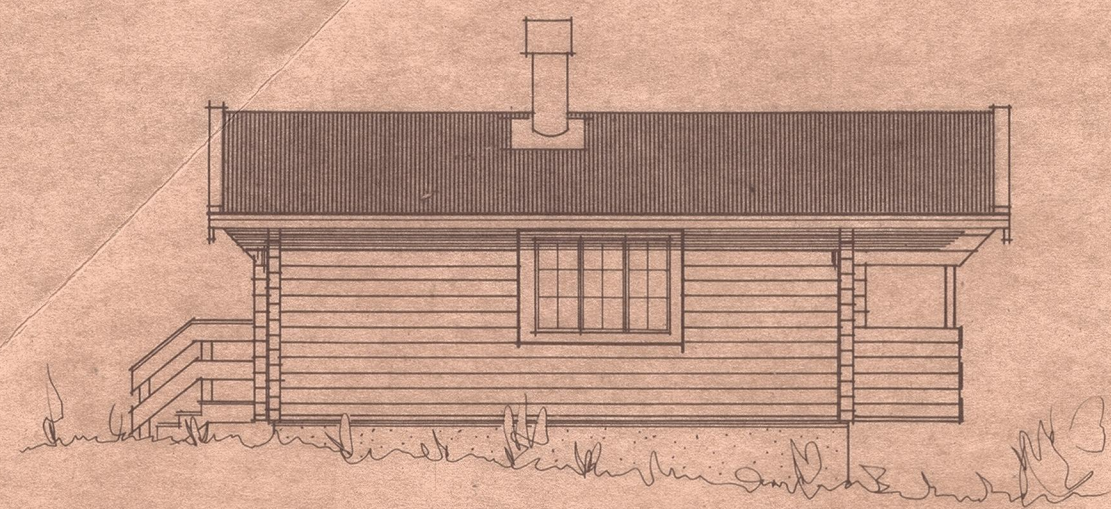

FASADER SKALA 1:100

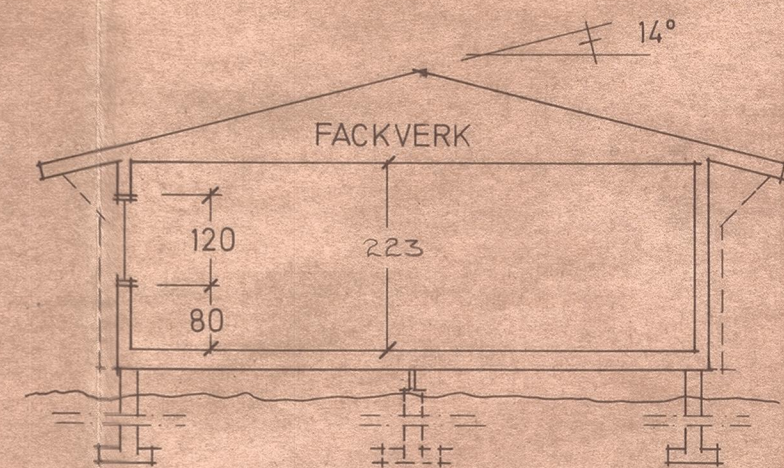


SEKTION




SKORSTEN
I ÖPPEN SPIS

- STÅLRÖR
- NÄTARMERING
- MIN. ULL
- TUBRÖR, SYRAFAST

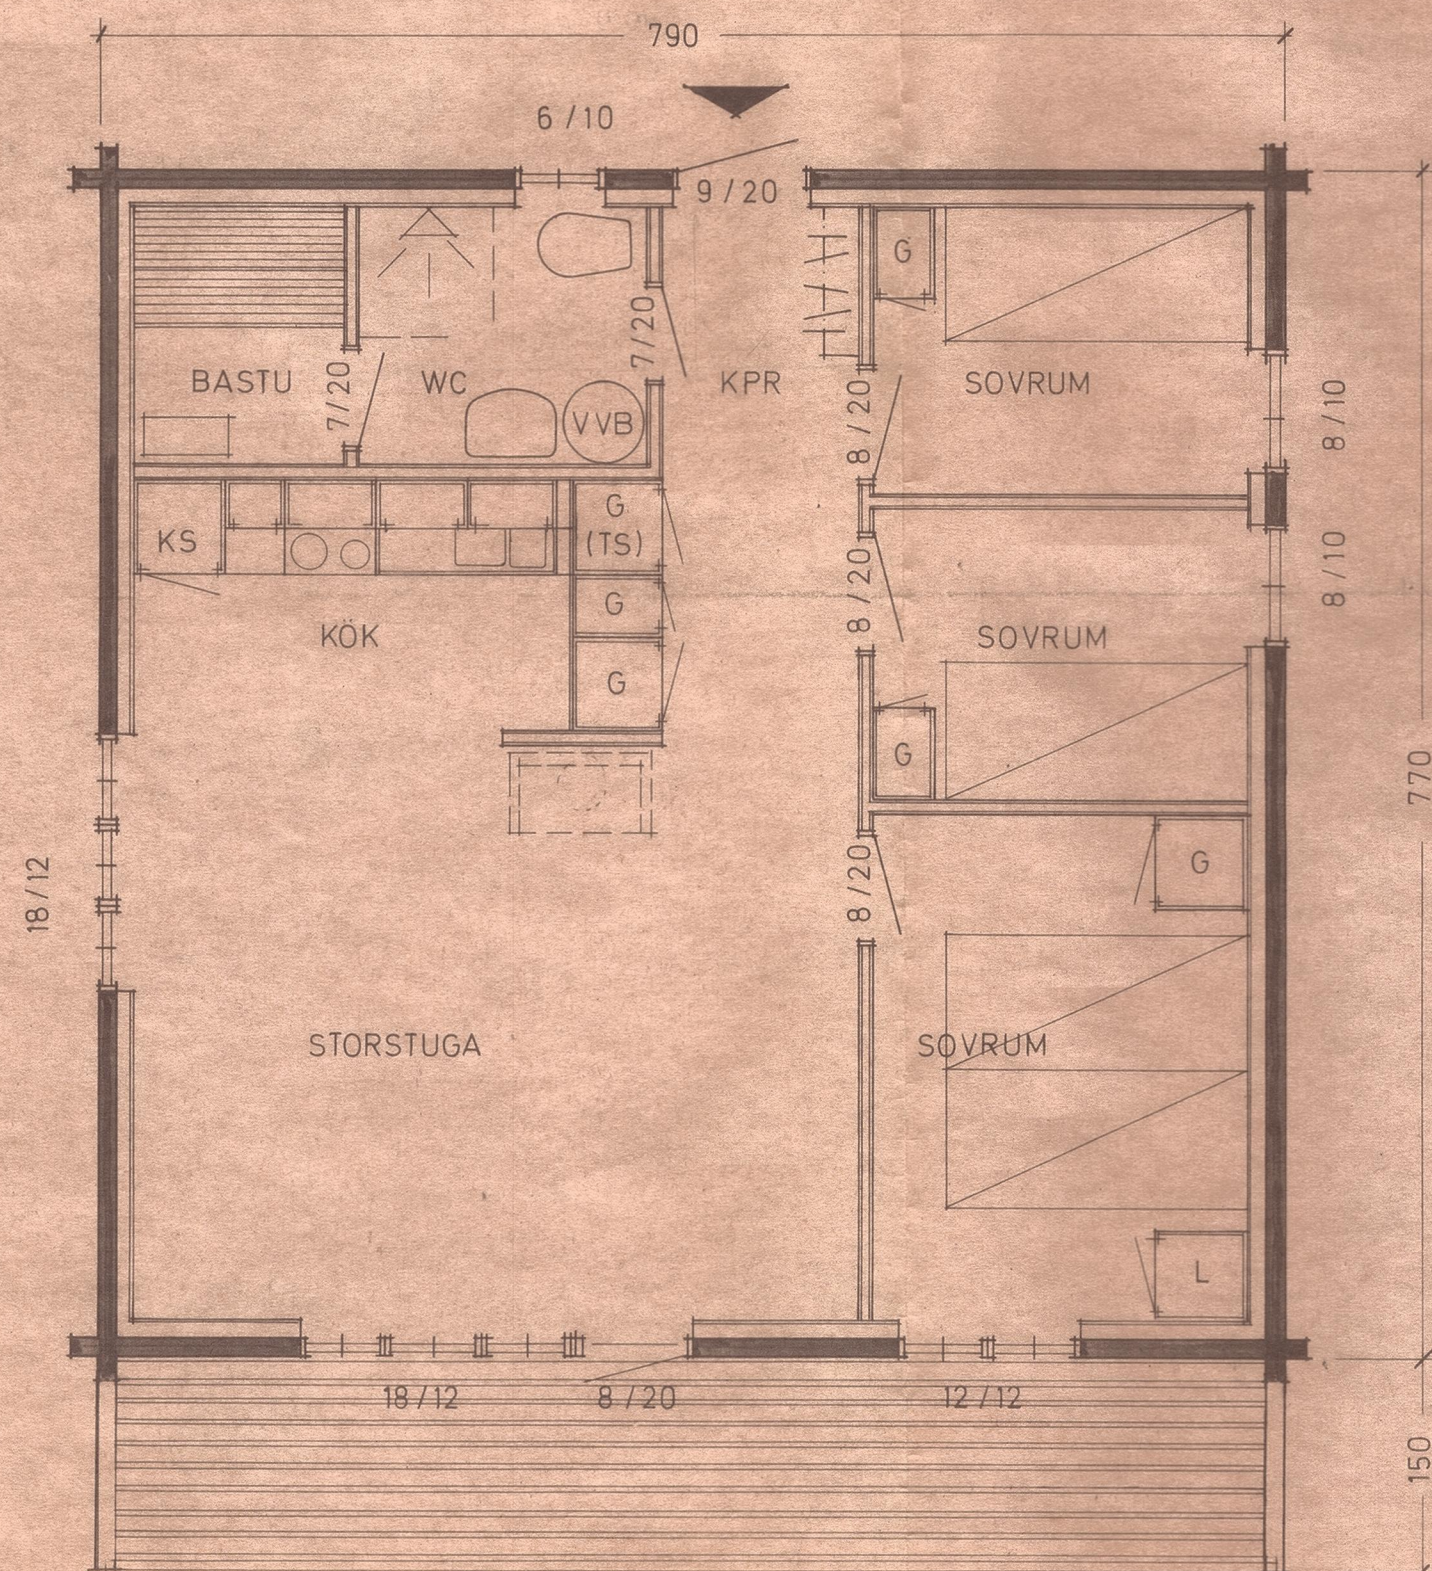

PLAN SKALA 1:50

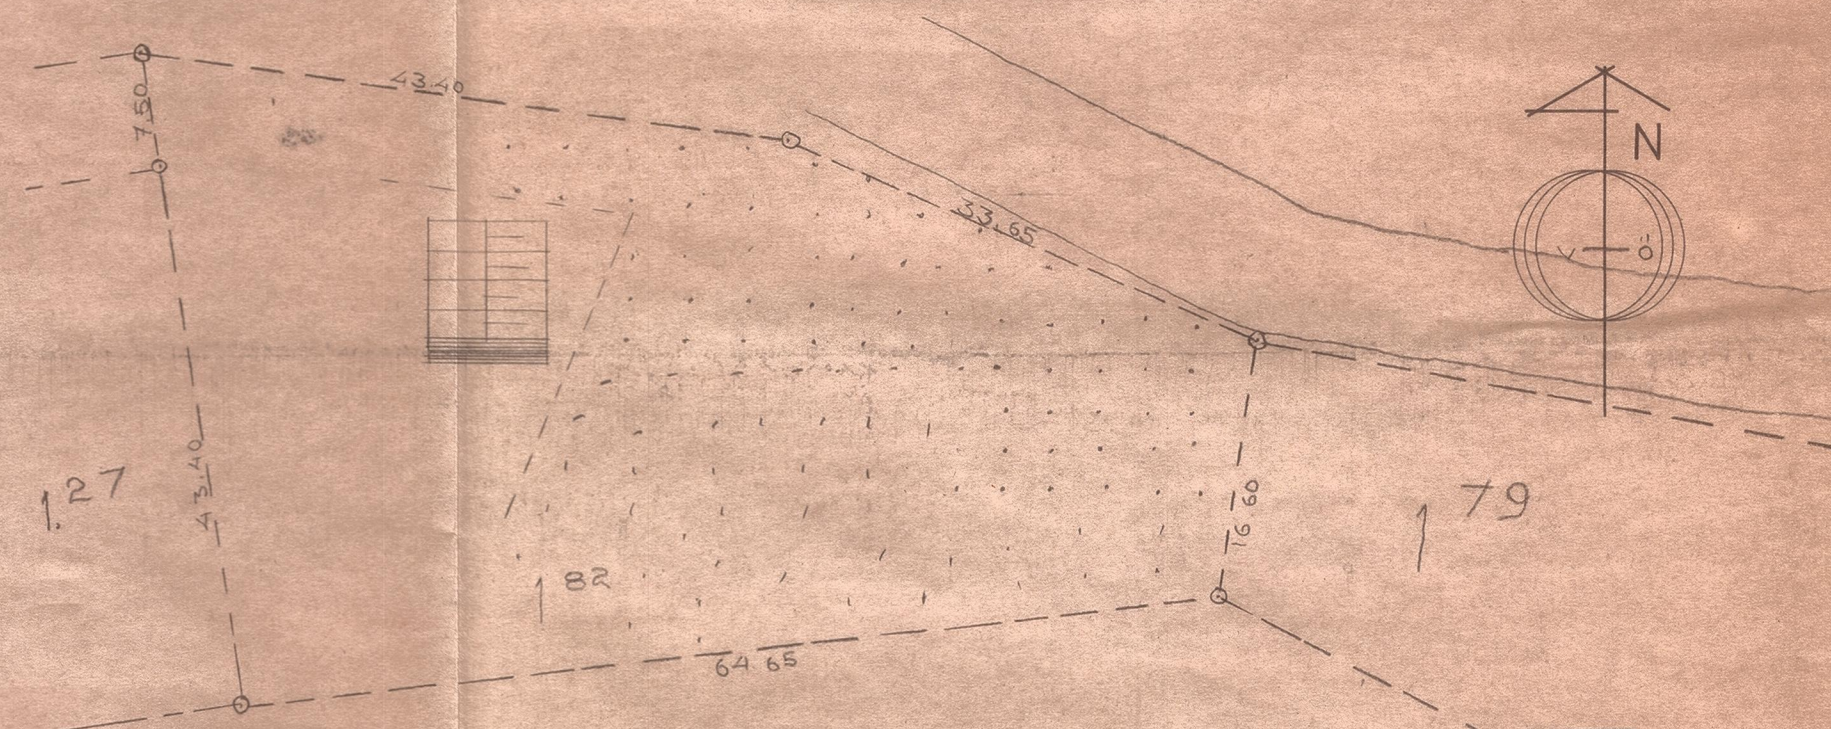

SITUATIONSPLAN SKALA 1:500

Ar 1981 den 26/12 blev denna handling
godkänd enligt byggnadsnämndens beslut
s nr 118 betygas:

HÄRIEDALENS KOMMUN
Byggnadsnämnden
1981 01. 13.

Dnr.
1976. 650 30 11

80 0109	REV SITUATIONSPLAN	EW
	DAT REV AYS	SIGN
FUNKÄSDELENS TIMMERHUS AB		
820 95 FUNKÄSDELEN TEL 0684 / 213 94		
Ritad/Konstruerad av Granskad av Arbetsnummer		
HEDE 760325		
NYB AV FRITIDSHUS Å FAST 1:82 FUNKÄSDELEN, SÖK YNGVE KARLSSON EGNAHEMSV. 17 16359 SPÄNGA TEL 08-36 62 81 PLAN, FASADER, SEKT, SIT. PLAN, SKALA 1:50, 1:100, 1:400		
S-60		A 01-11