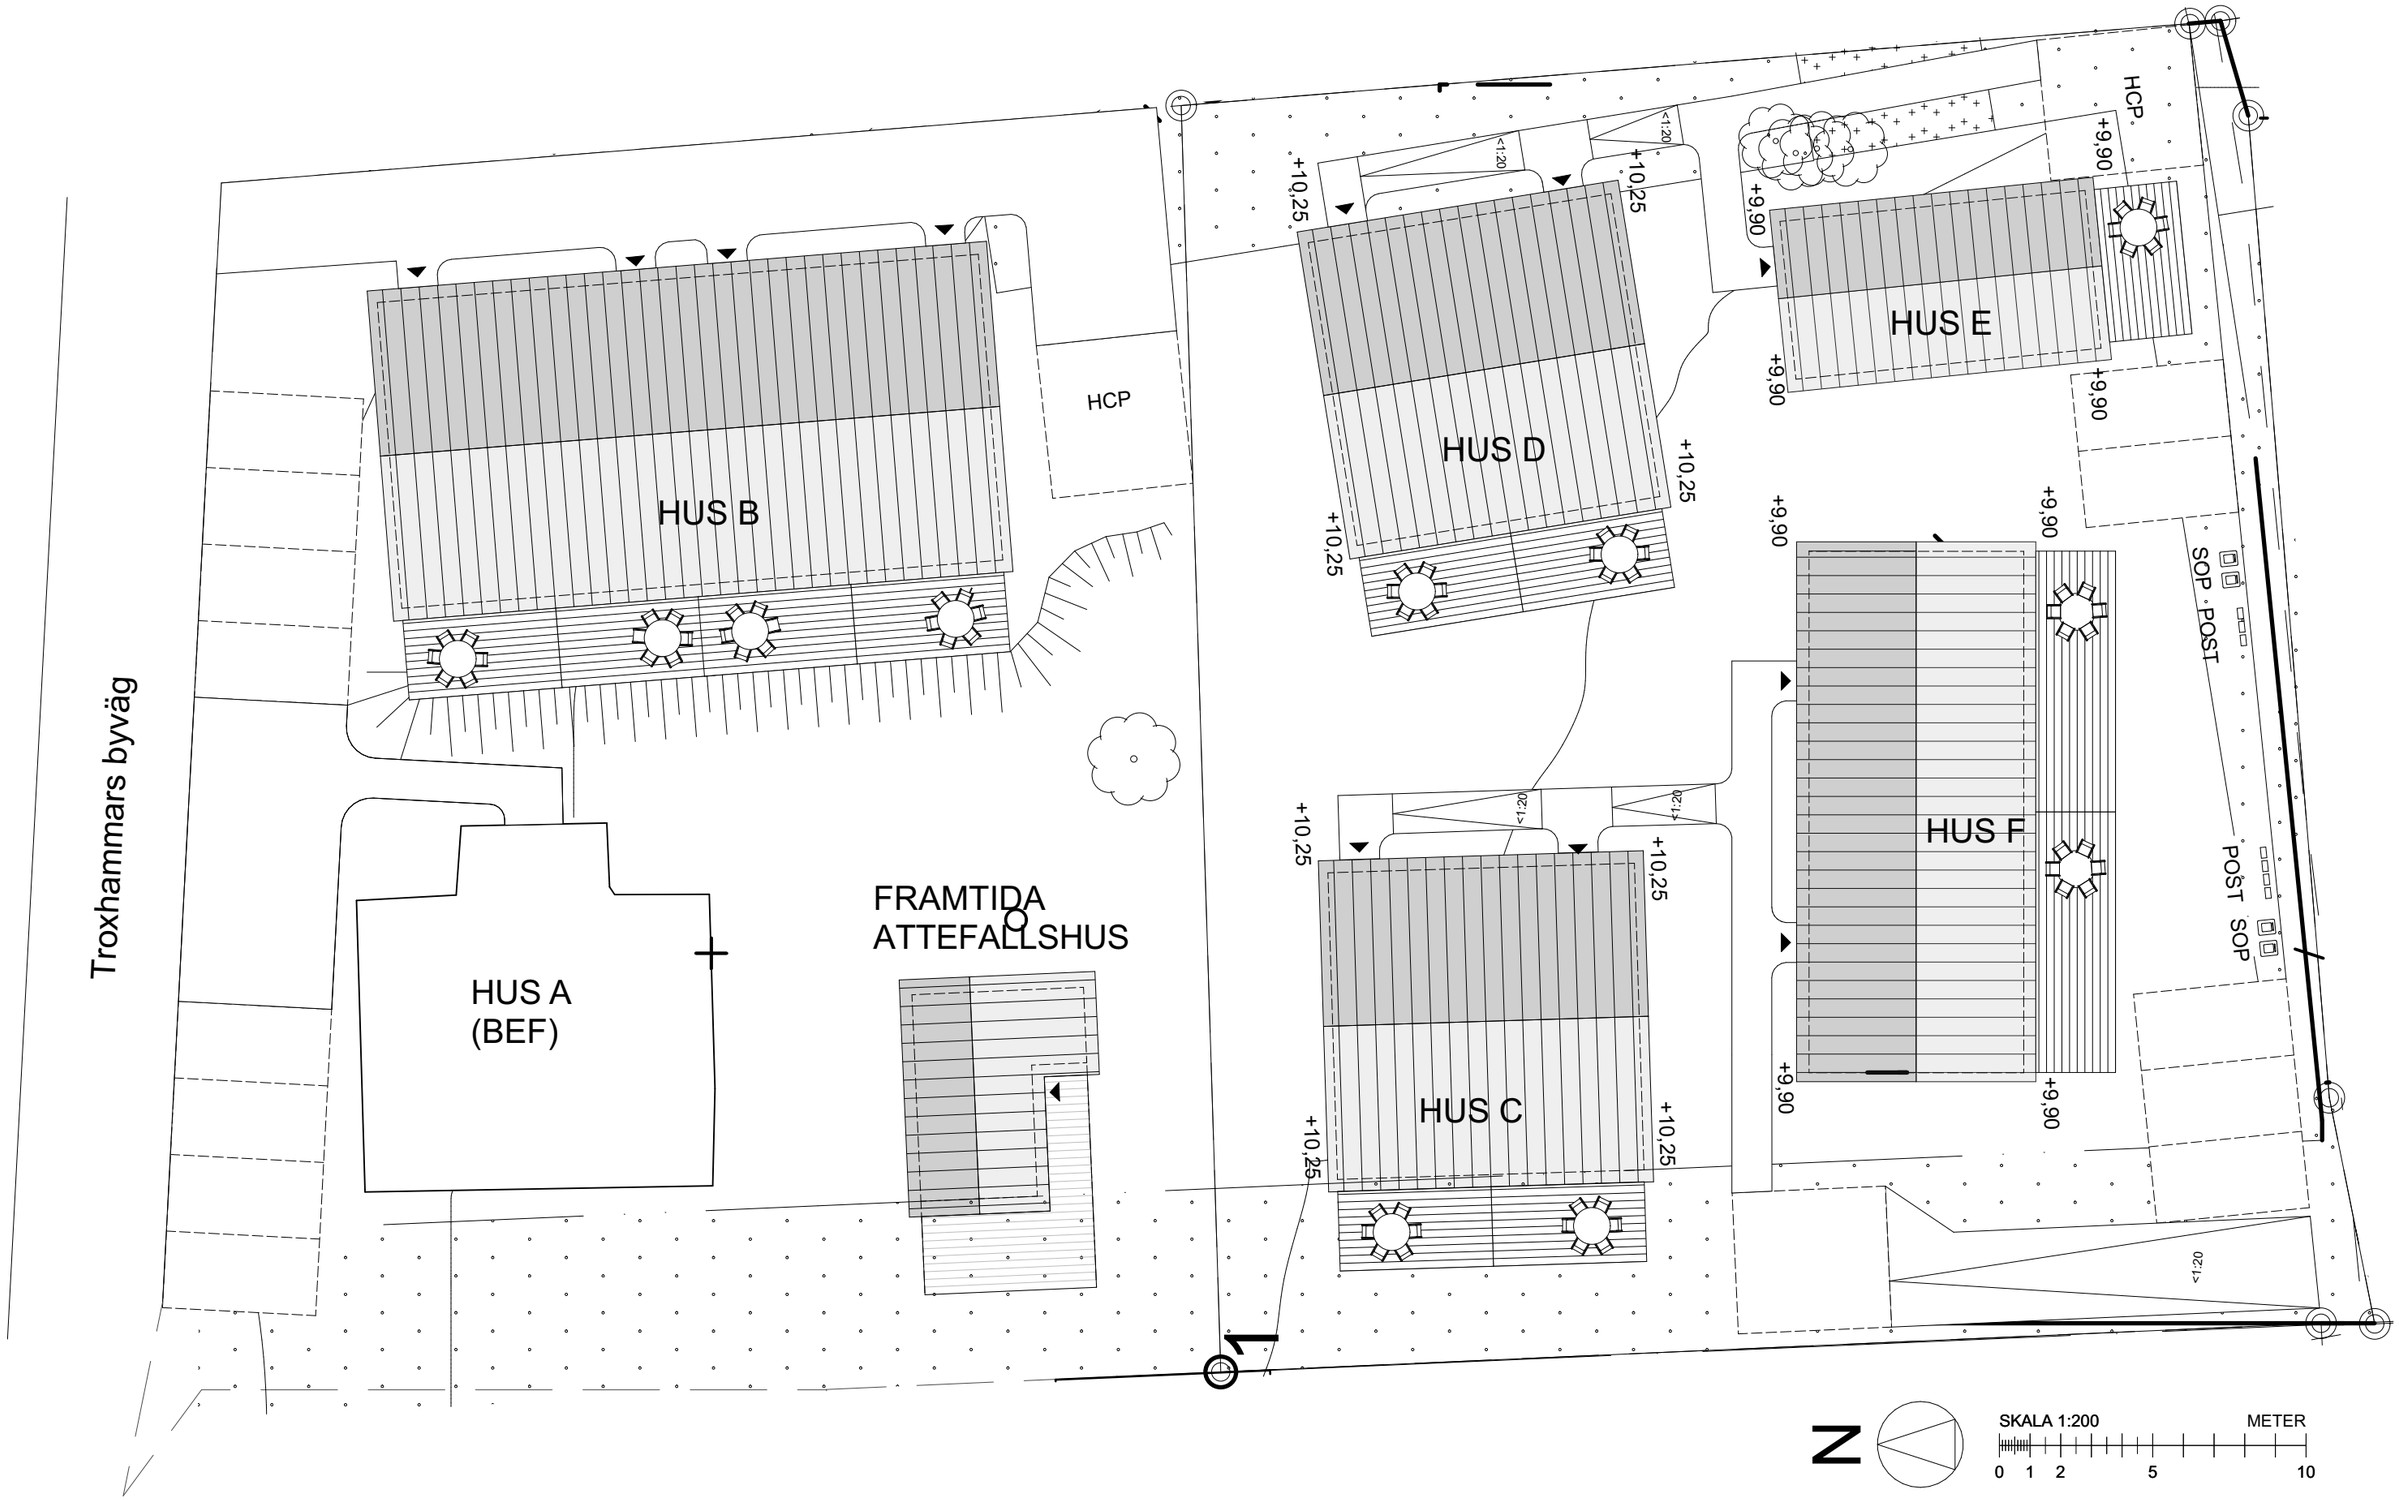


Troxhammar 5:12 - Markplaneringsplan SKISS 2022-01-10 SKALA 1:200 (A3)

Joar Arkitektbyrå